


Renvooi

- 1.65 +NAP
- B1
- B2
- P
- PP
- Entree woning
- Verfijnd marktgebied
- Lichtnaar gemeente
- Verfijnd capot, postie en aantal rader te bapen

- Hooge maatvoering t.o.v. NAP
- Pruta berging wozien van Woonbestel, ammet gte
- Gemetete berging
- Poot in hakeak, hooge 180cm in uithaling berging
- Parkkeplaats (250cm x 600cm) + hoge net hakenruimer
- Parkkeplaats eigen perceel
- Entree woning
- Verfijnd marktgebied
- Lichtnaar gemeente
- Verfijnd capot, postie en aantal rader te bapen
- Opashtakak met hederie planten, hoog 1800mm
- Tuurnuur trappe gemetete (pak A2 & B2)
- Tuurnuur gemetete
- Hoog, 600mm hoog
- Hoog, 1000mm hoog
- Hoog, 1800mm hoog
- Beestring, kinkens halfters
- Beestring, Coddakone halfters
- Perceelgrens
- Perceelnummer
- 101
- Kaet t.b.v. verfijnd marktgebied

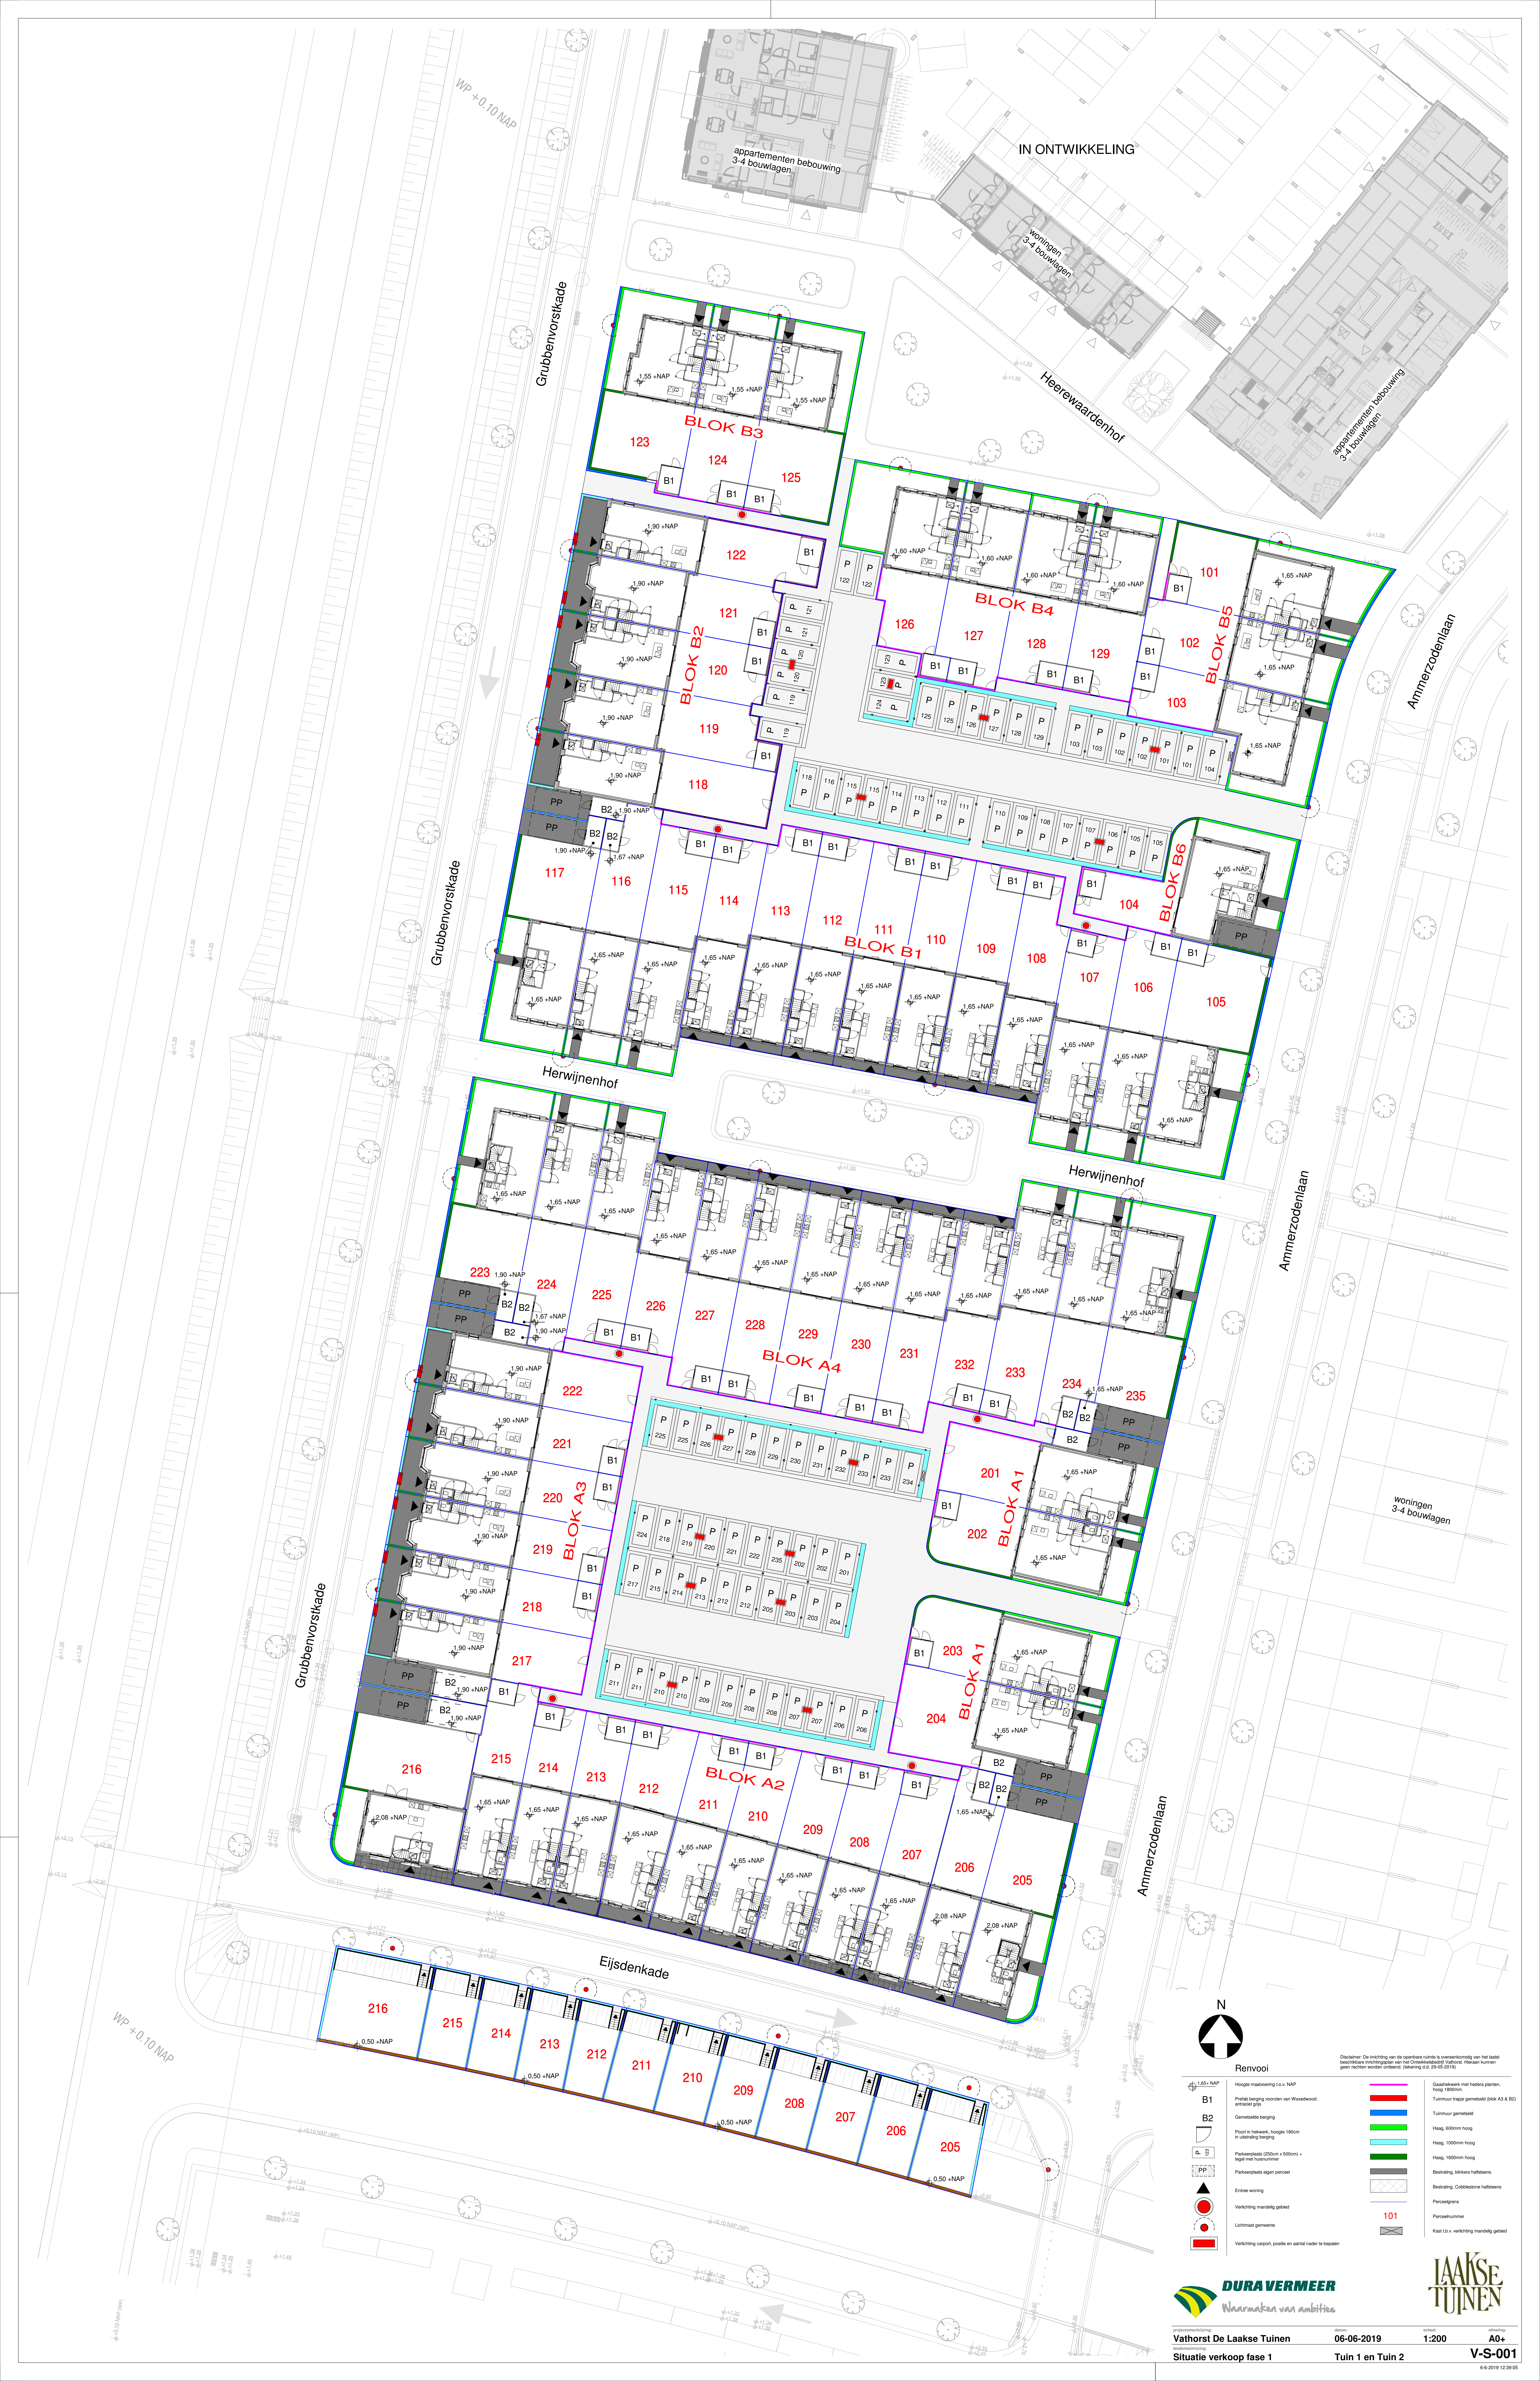

Vathorst De Laakse Tuinen
Situatie verkoop fase 1

06-06-2019
Tuin 1 en Tuin 2



1:200
A0+
V-S-001