




**Voorgevel**

schaal 1 : 100




**Achtergevel**

schaal 1 : 100

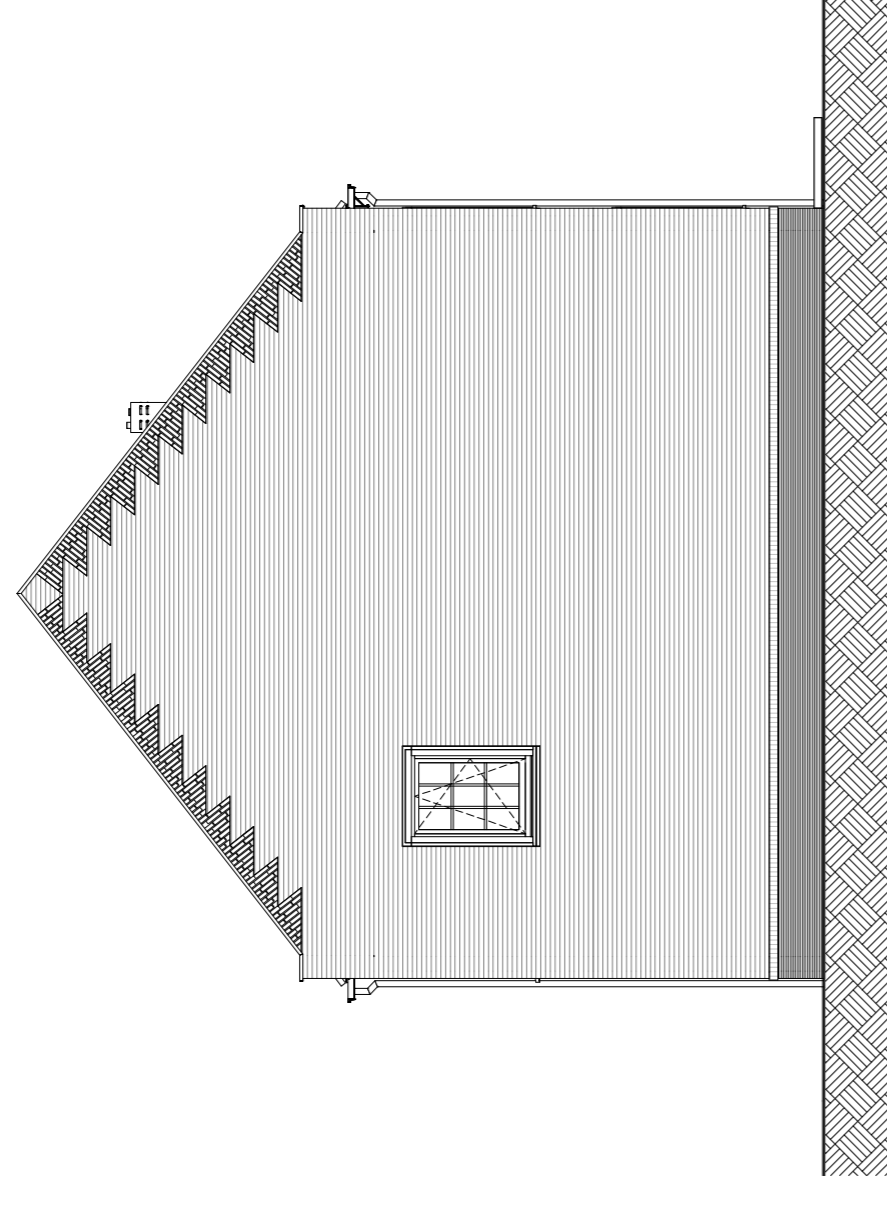


**Linkerzijgevel**

schaal 1 : 100

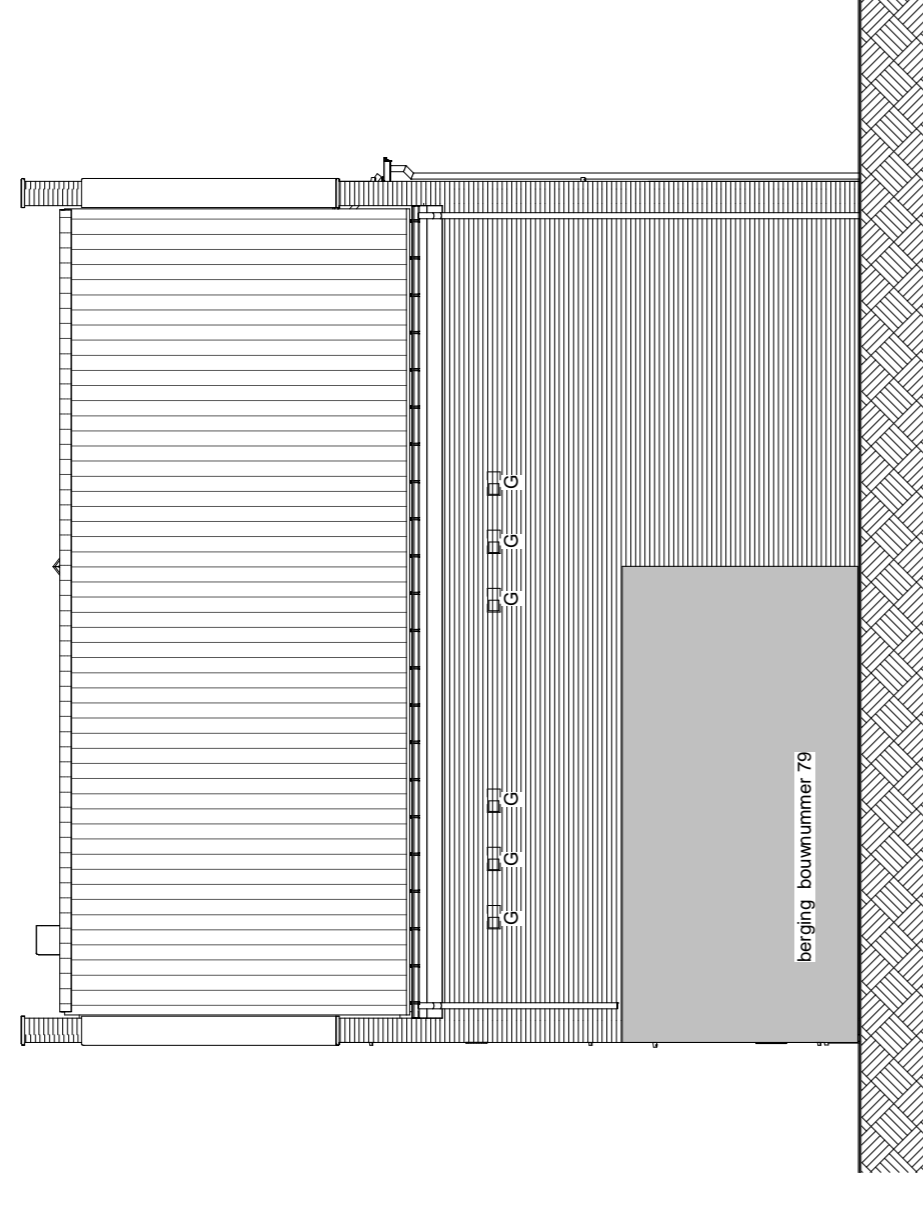

**Rechterzijgevel**

schaal 1 : 100

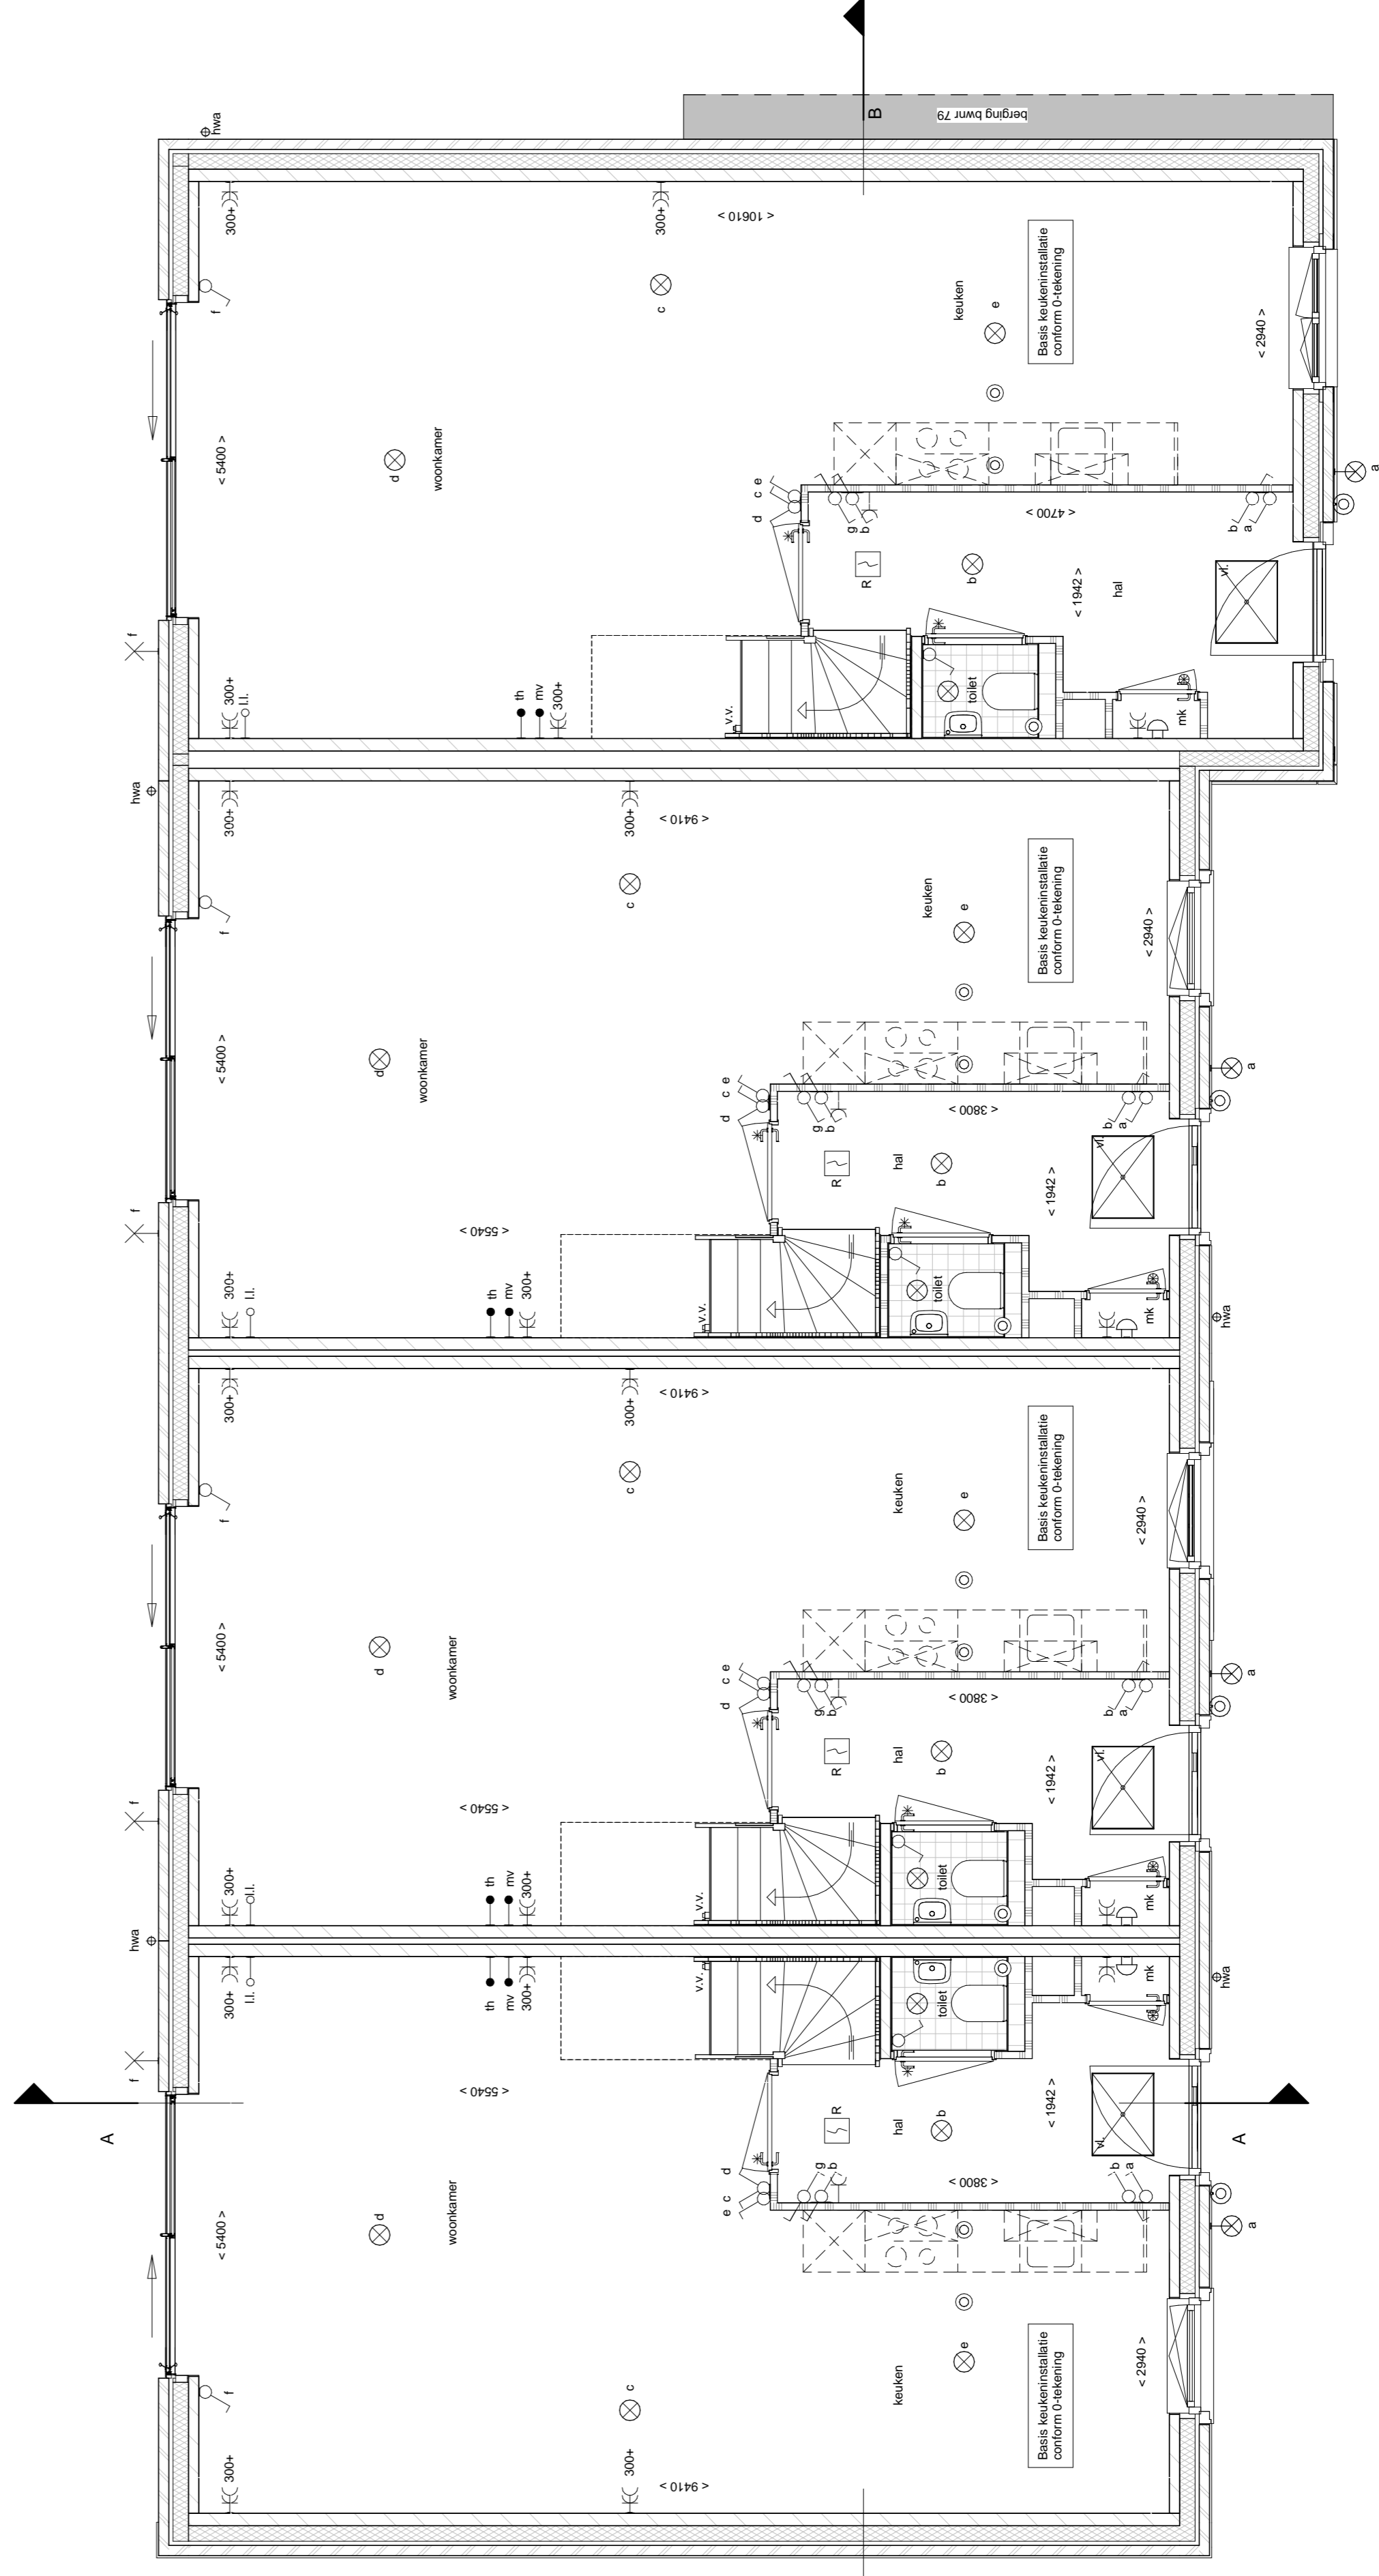

**Beganegrond**

schaal 1 : 50

bouwnummer 83

bouwnummer 82

bouwnummer 81

bouwnummer 80

