





1e Verdieping

schaal 1 : 50

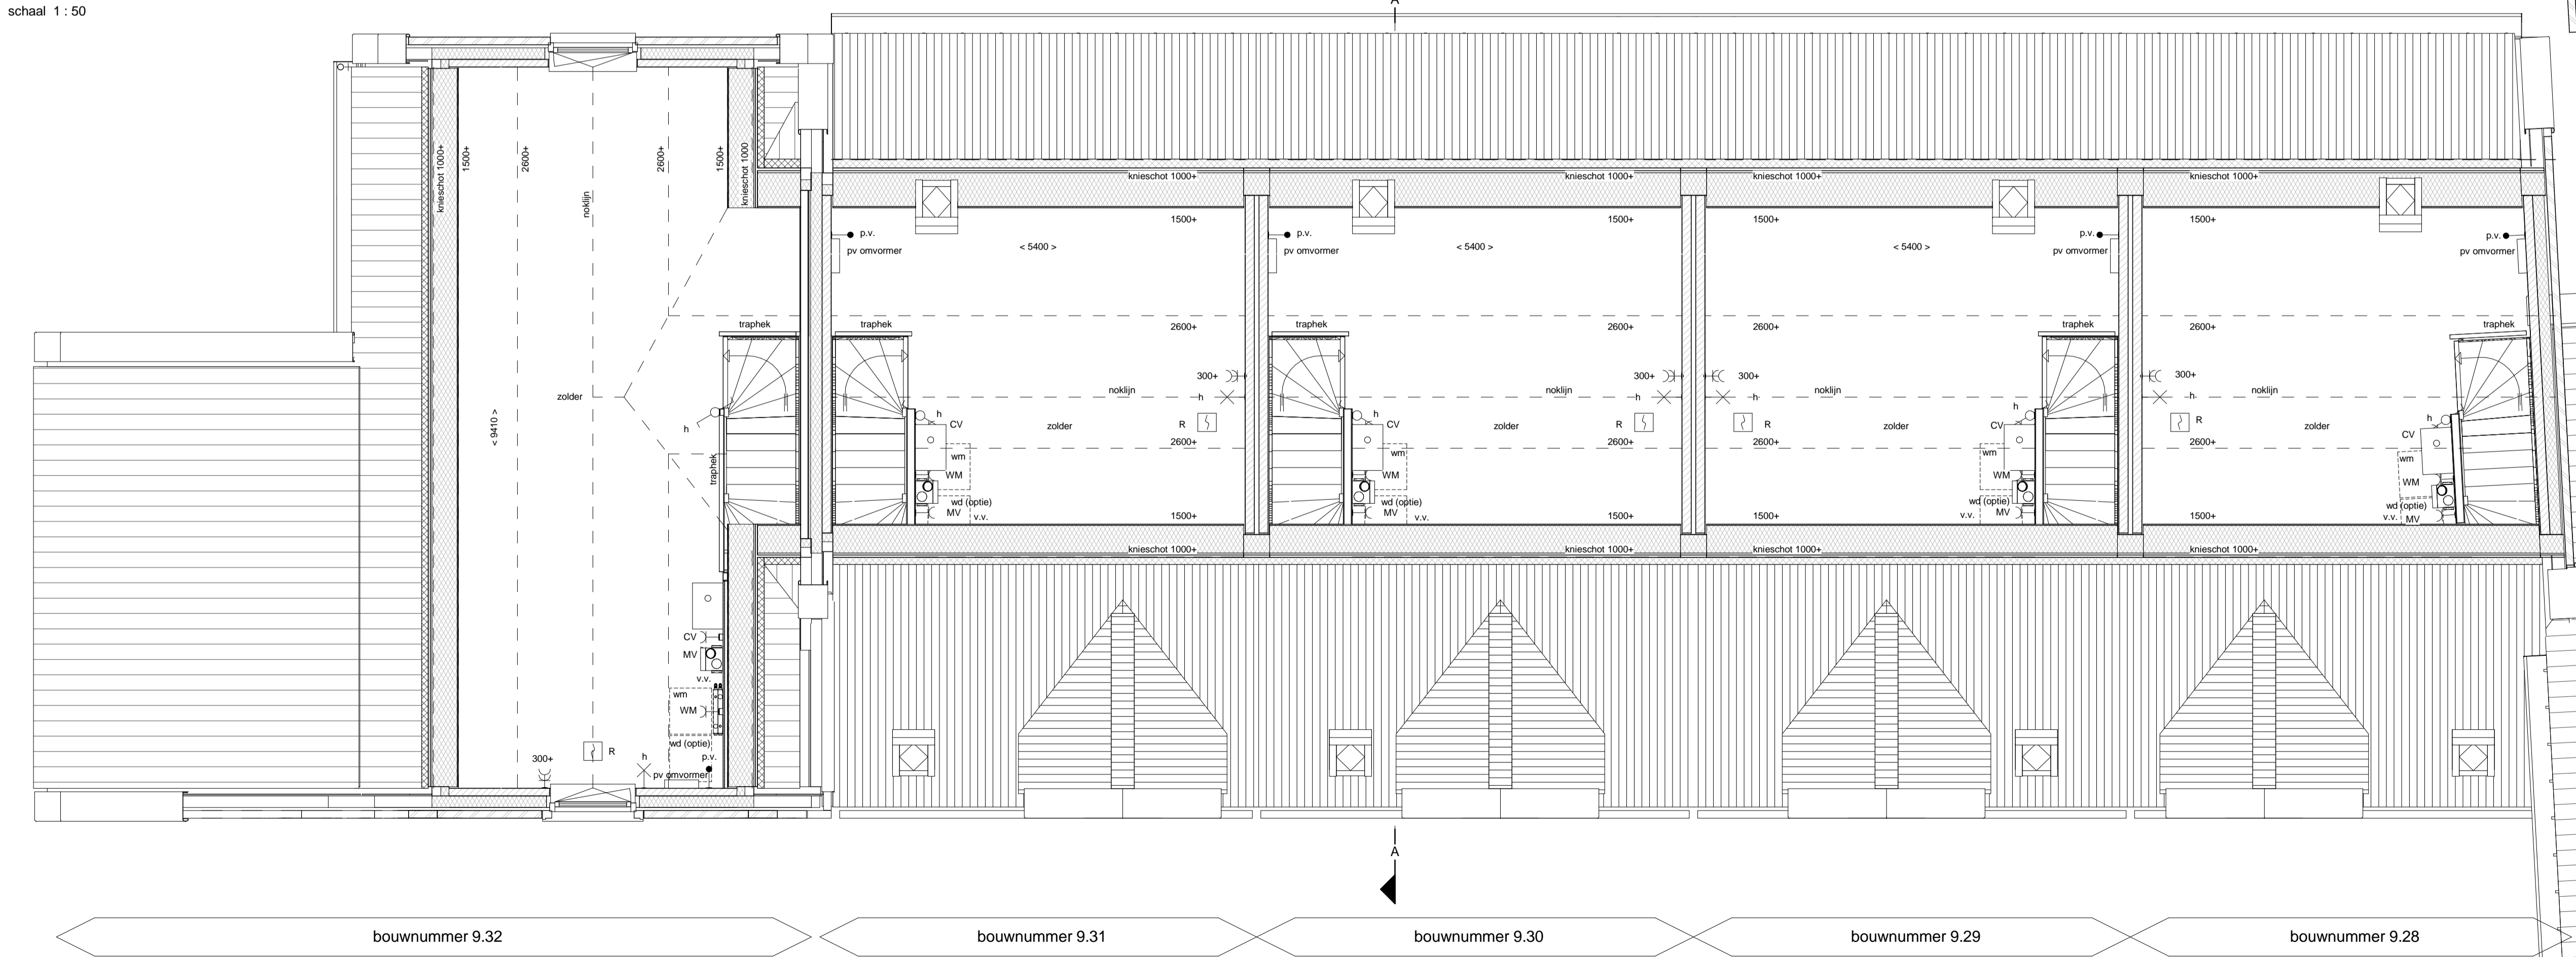

2e Verdieping

schaal 1 : 50

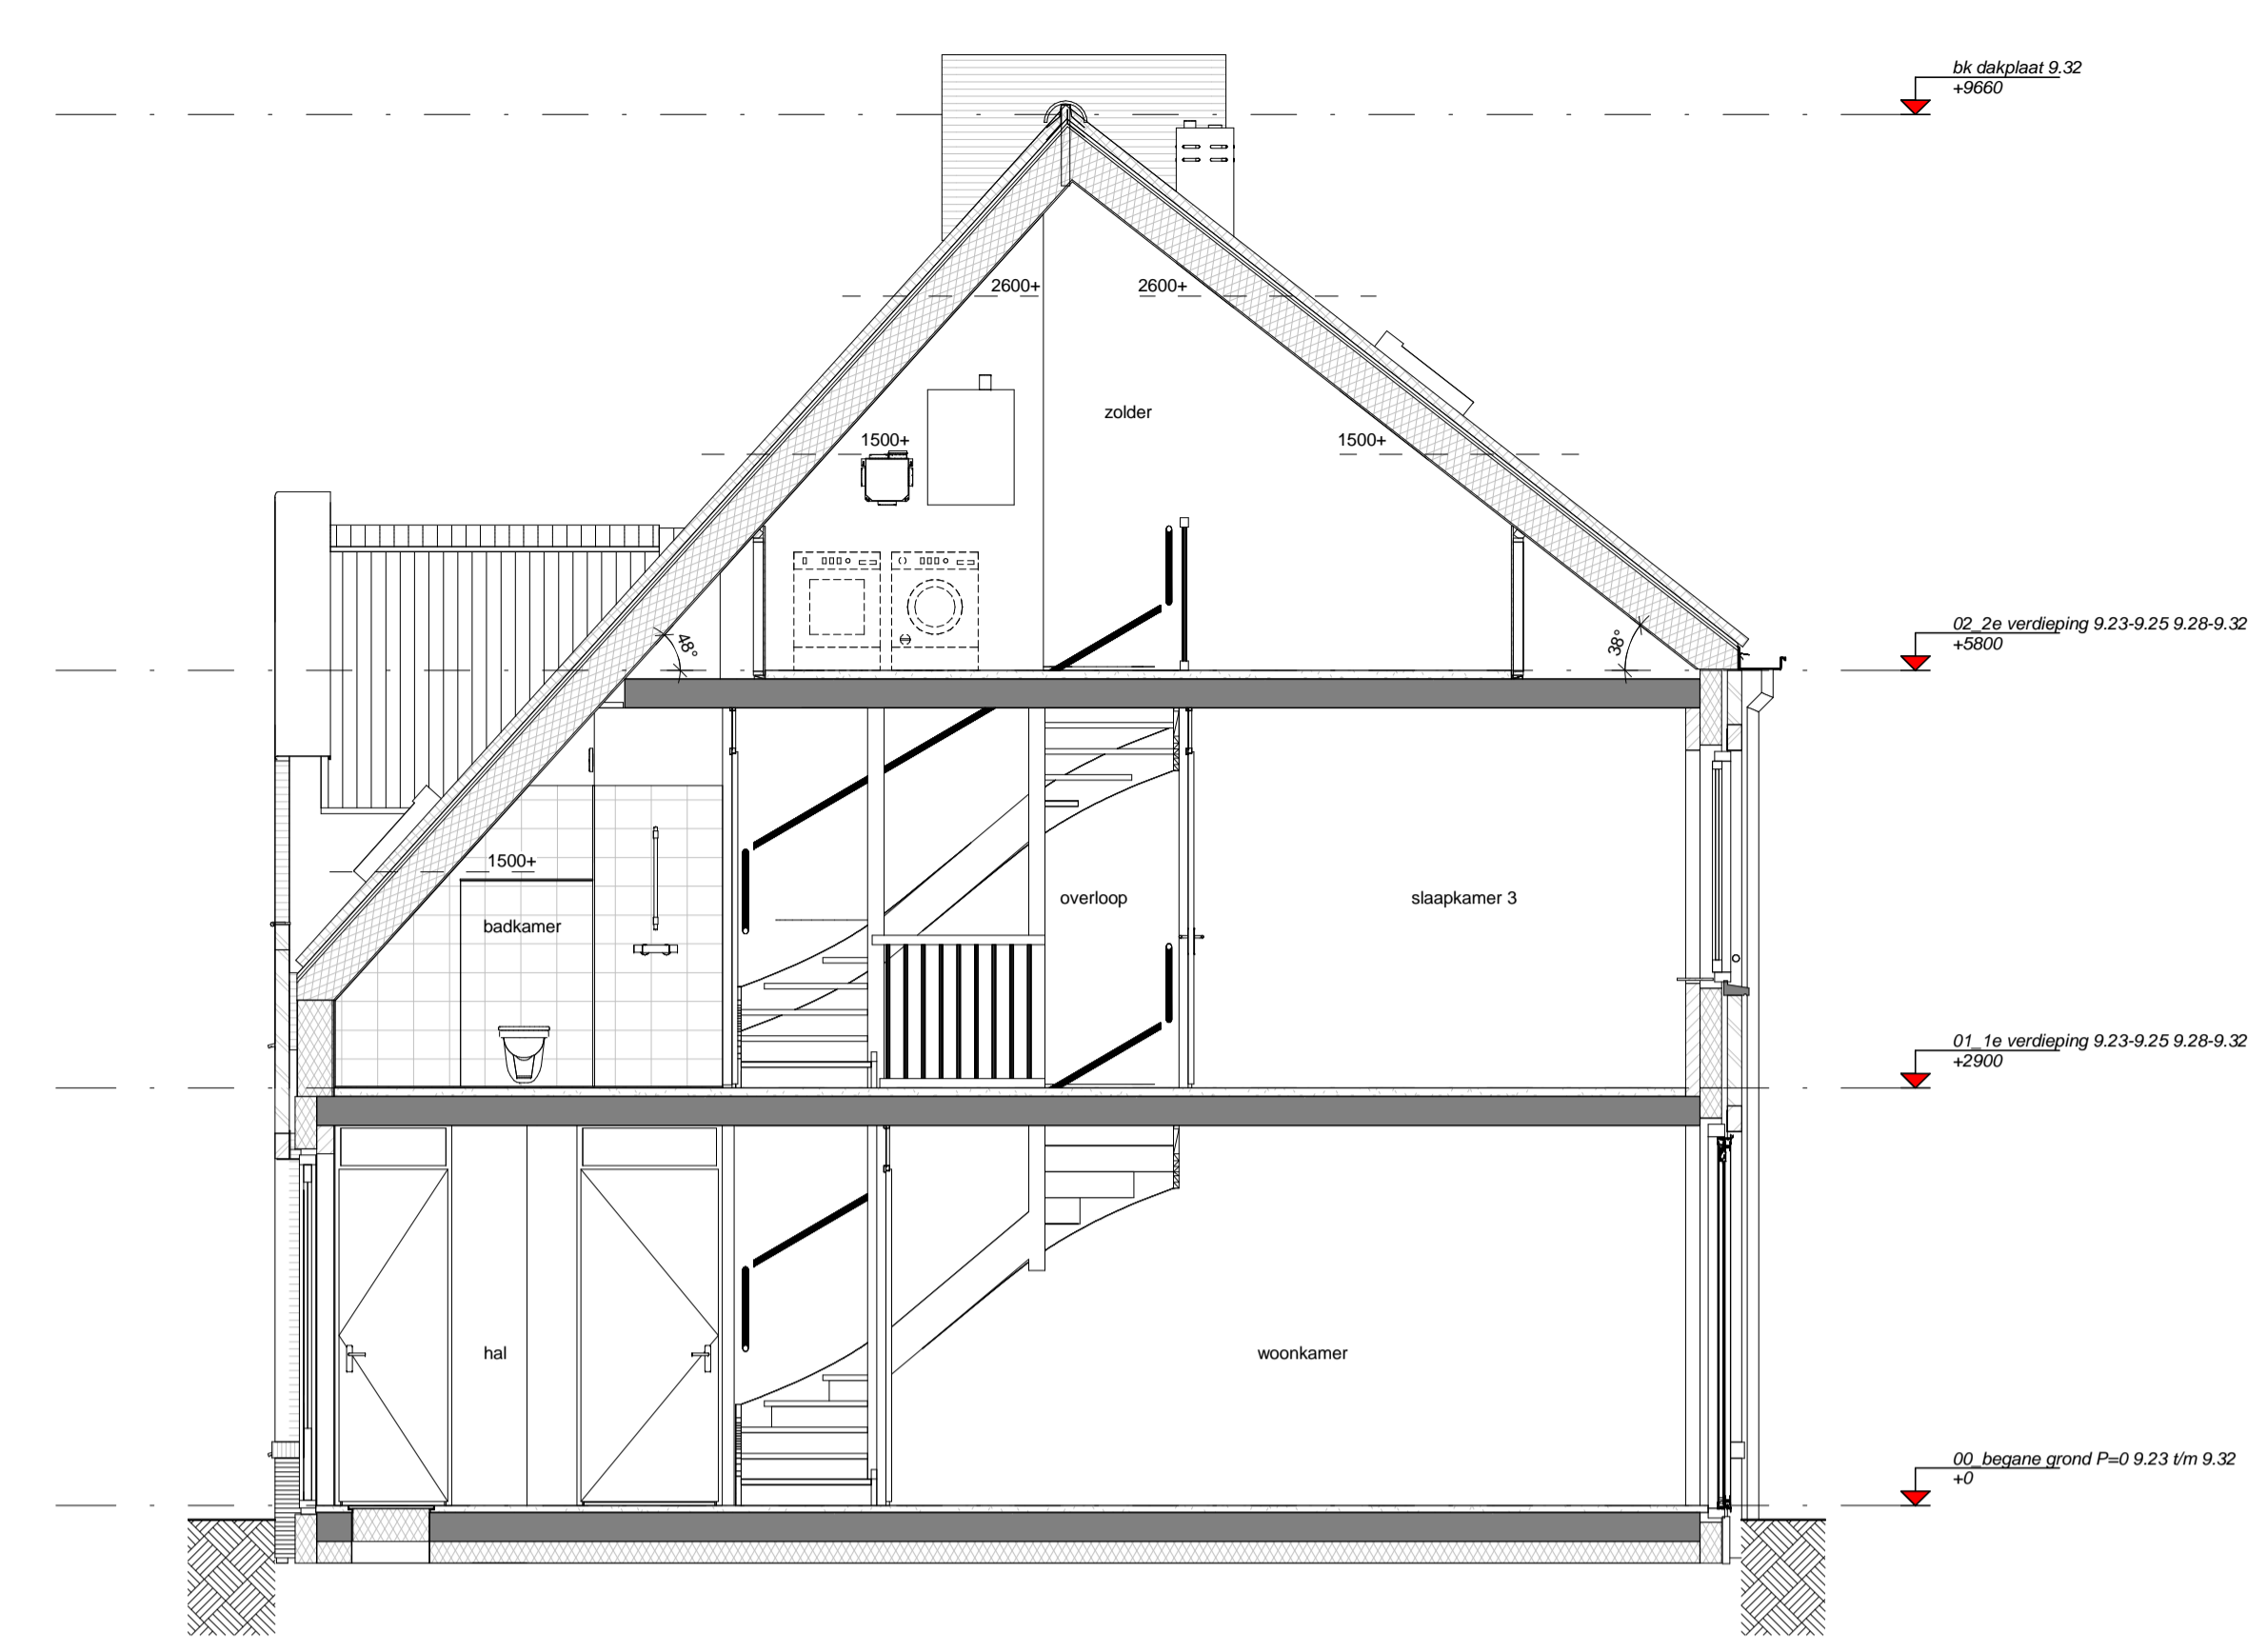

doorsnede A

schaal 1 : 50



Renvooi

- | | | | |
|--|---|--|---|
| | gevelmetselwerk | | schakelaar lichtpunt |
| | prefab beton | | wisselschakelaar lichtpunt |
| | isotie | | plafondlichtpunt |
| | kalkzandsteen (afmetingen volgens constructeur) | | wandlichtpunt (buitenlichtpunt waterdicht) |
| | cellerbeton | | wandlichtpunt (zonder armatuur) |
| | HSB wand ongesoleerd | | enkele wandcontactdoos met randaarde |
| | HSB wand geïsoleerd | | dubbele wandcontactdoos met randaarde t.b.v. centrale verwarming |
| | dakpan en geïsoleerde kap | | CV |
| | betonvloer (afmeting volgens opgave constructeur) | | MV |
| | zandcementdekvloer | | WM |
| | voetgaten | | bedrade leiding tlv aarding |
| | binnendeurkozijn | | schel, deurbel |
| | paneel boven binnendeurkozijn | | bedrukker |
| | bovenlicht in binnendeurkozijn | | mv |
| | vloerlank | | thermostaat bedieningspaneel (bedraad) |
| | opstelplaats wasmachine | | PV |
| | opstelplaats wasdroger (optie) | | aanstulping pv-panelen |
| | opstelplaats kooktoestel | | ll |
| | ventilatie-rooster | | loze leiding |
| | centrale verwarmingsketel | | |
| | mechanische ventilatie-unit | | rookmelder (onderling gekoppeld) |
| | meternimte | | afzuigpunt mechanische ventilatie (plafond) |
| | hemelwater afvoer | | afzuigpunt mechanische ventilatie (wand) |
| | verdelers vloerverwarming | | elektrische radiator badkamer |
| | | | alle openbare armaturen en -lichtpunten voorzieningen zijn indicatief |
| | | | openbaar wandarmatuur |
| | | | openbaar spandraad voor lichtpunt |
| | | | zekeringskastje tlv openbaar lichtpunt |