

1e Verdieping


schaal 1:50

bouwnummer 76

bouwnummer 75

bouwnummer 74

bouwnummer 73

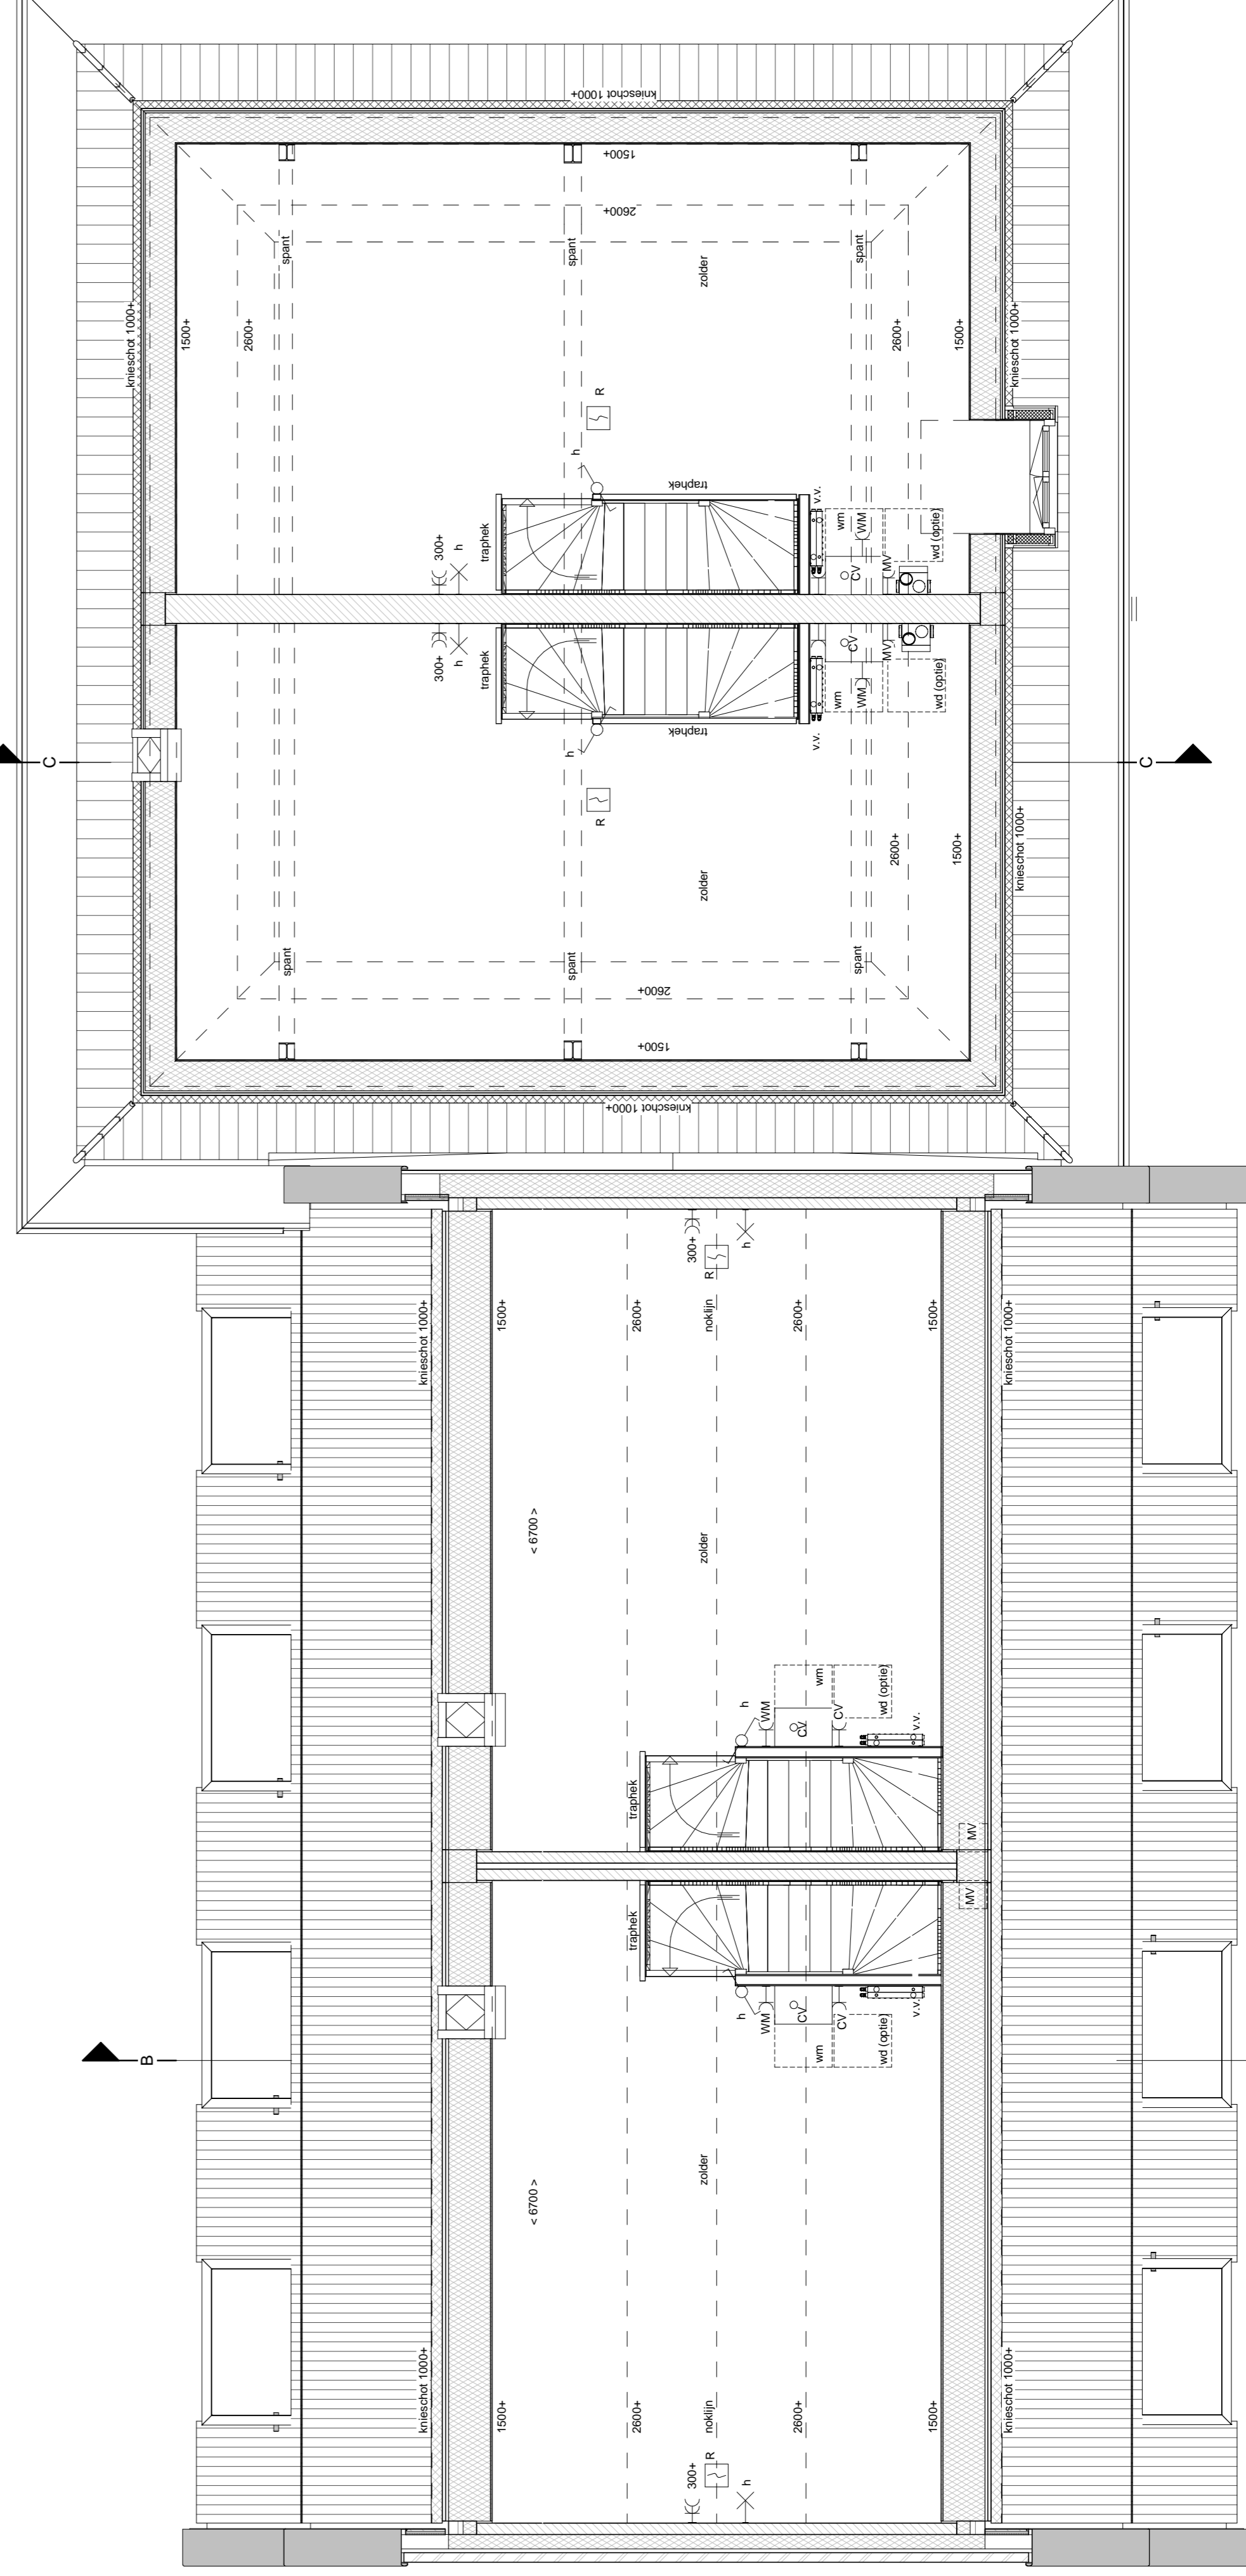

2e Verdieping


schaal 1:50

bouwnummer 76

bouwnummer 75

bouwnummer 74


bouwnummer 73

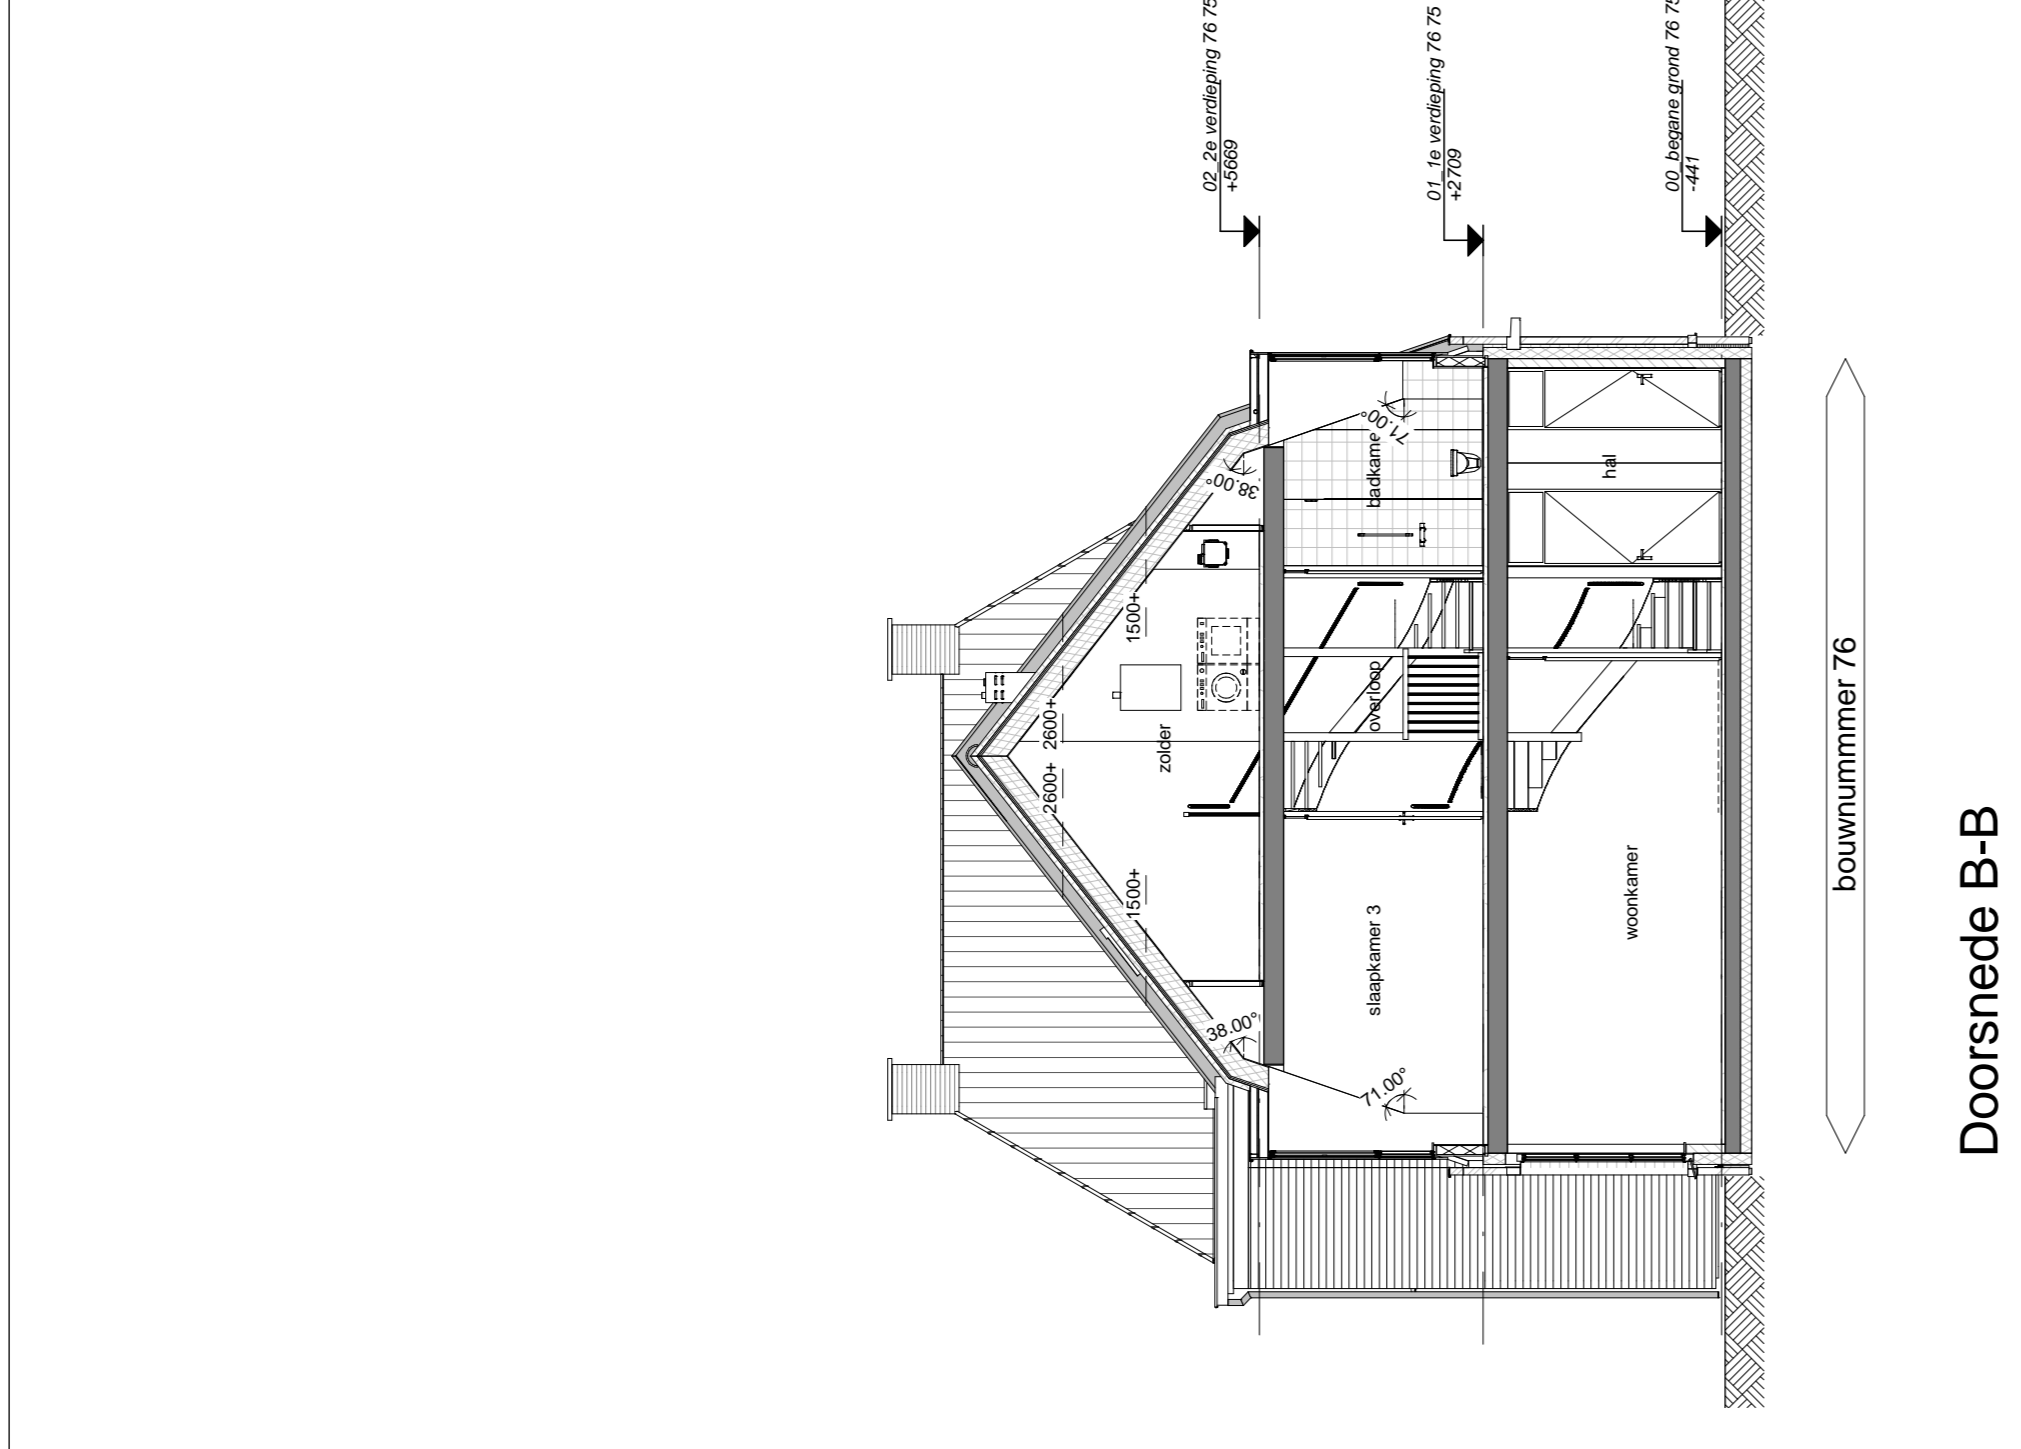

Doorsnede B-B

schaal 1:100

bouwnummer 76

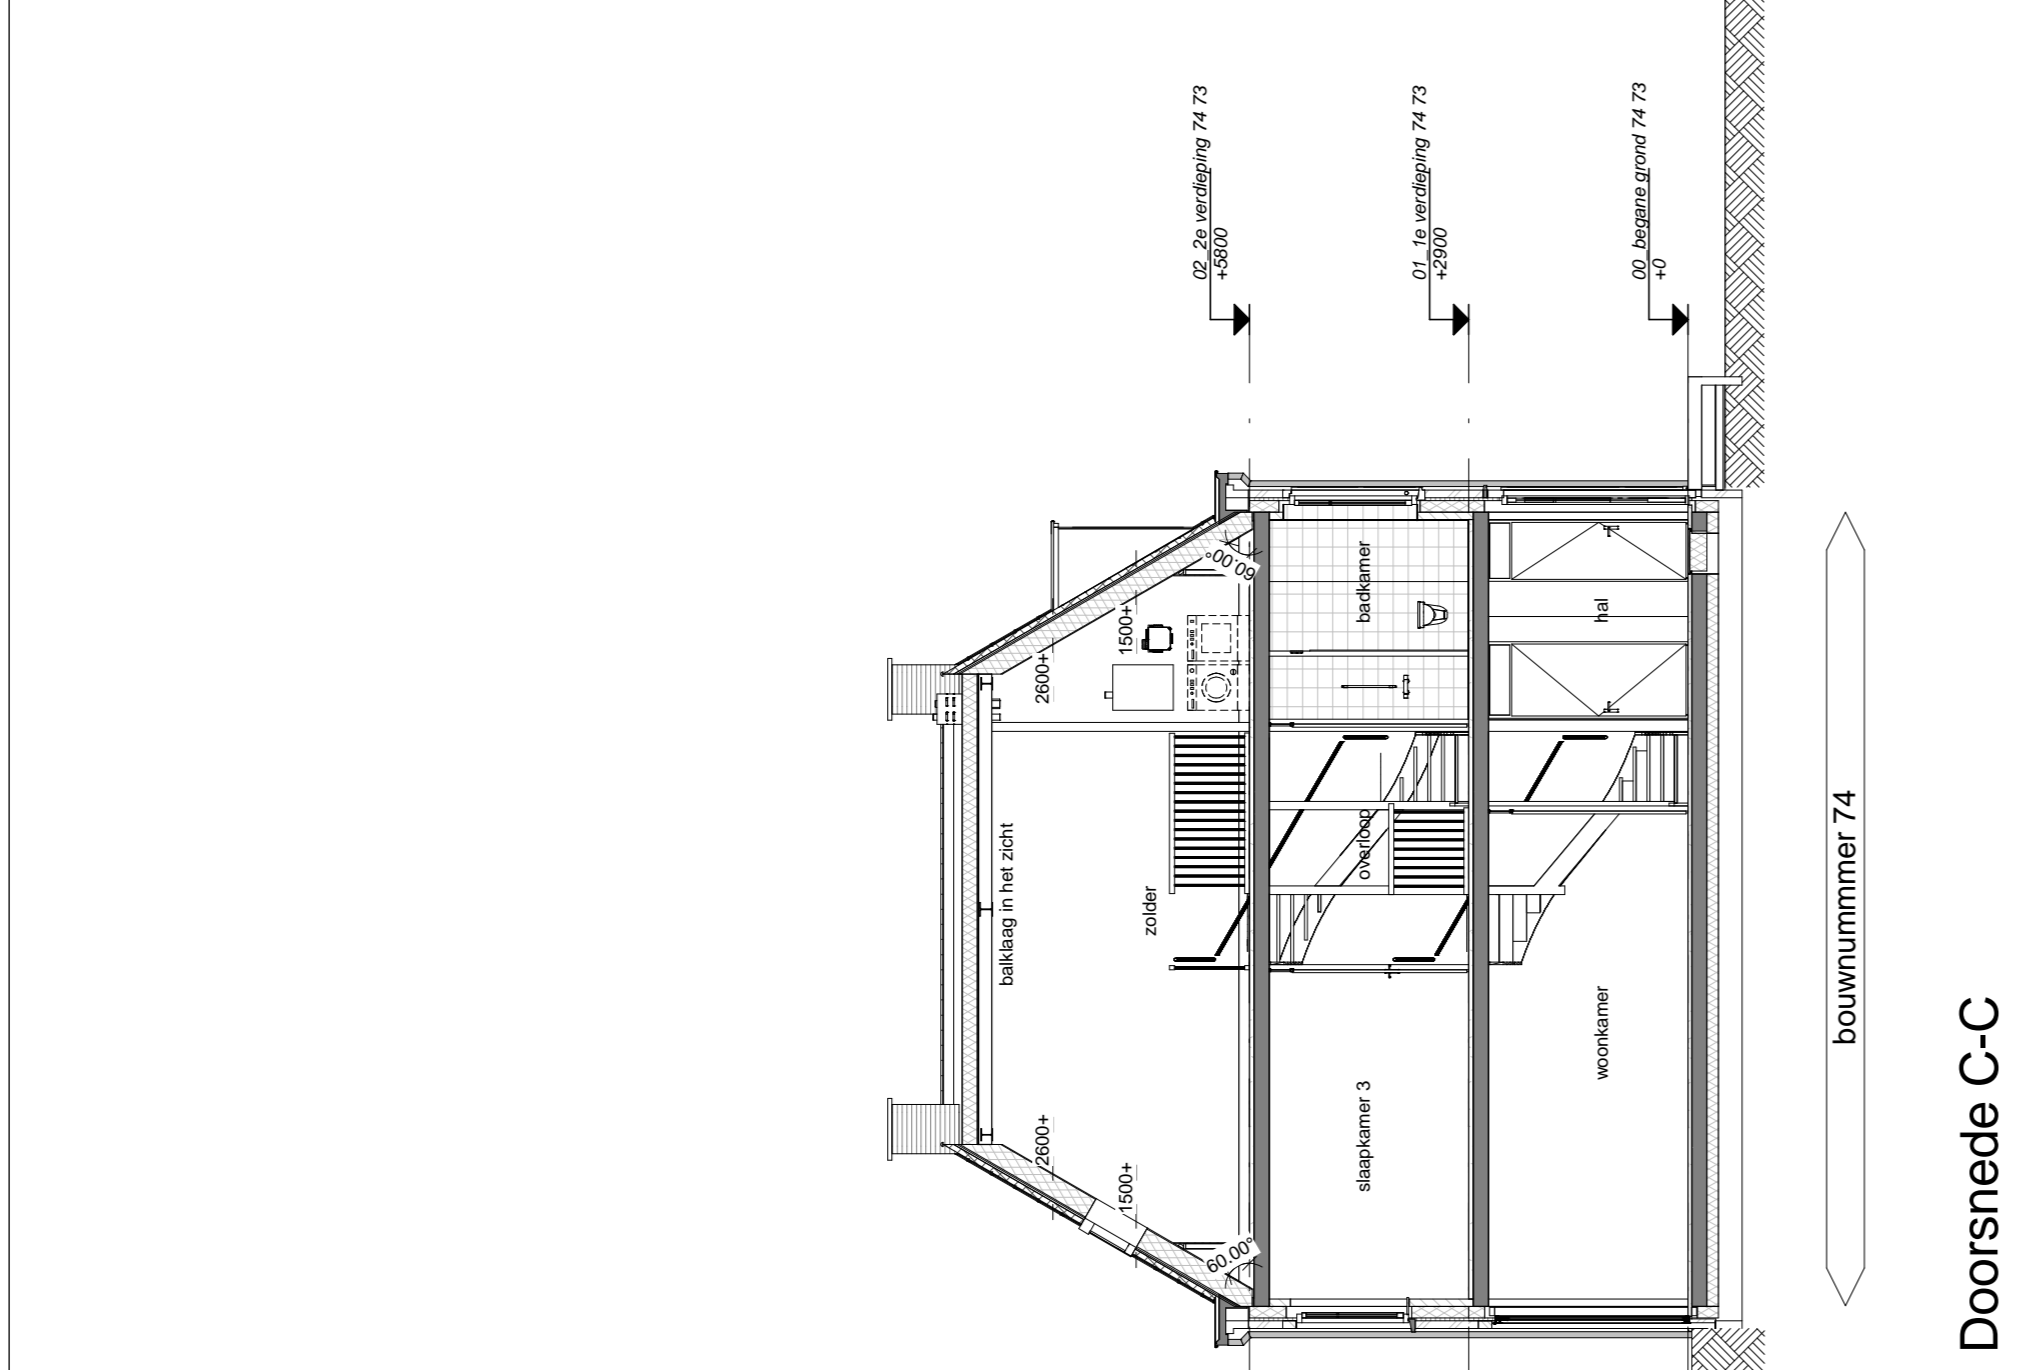

Doorsnede C-C

schaal 1:100

bouwnummer 74

Renvooi	

