



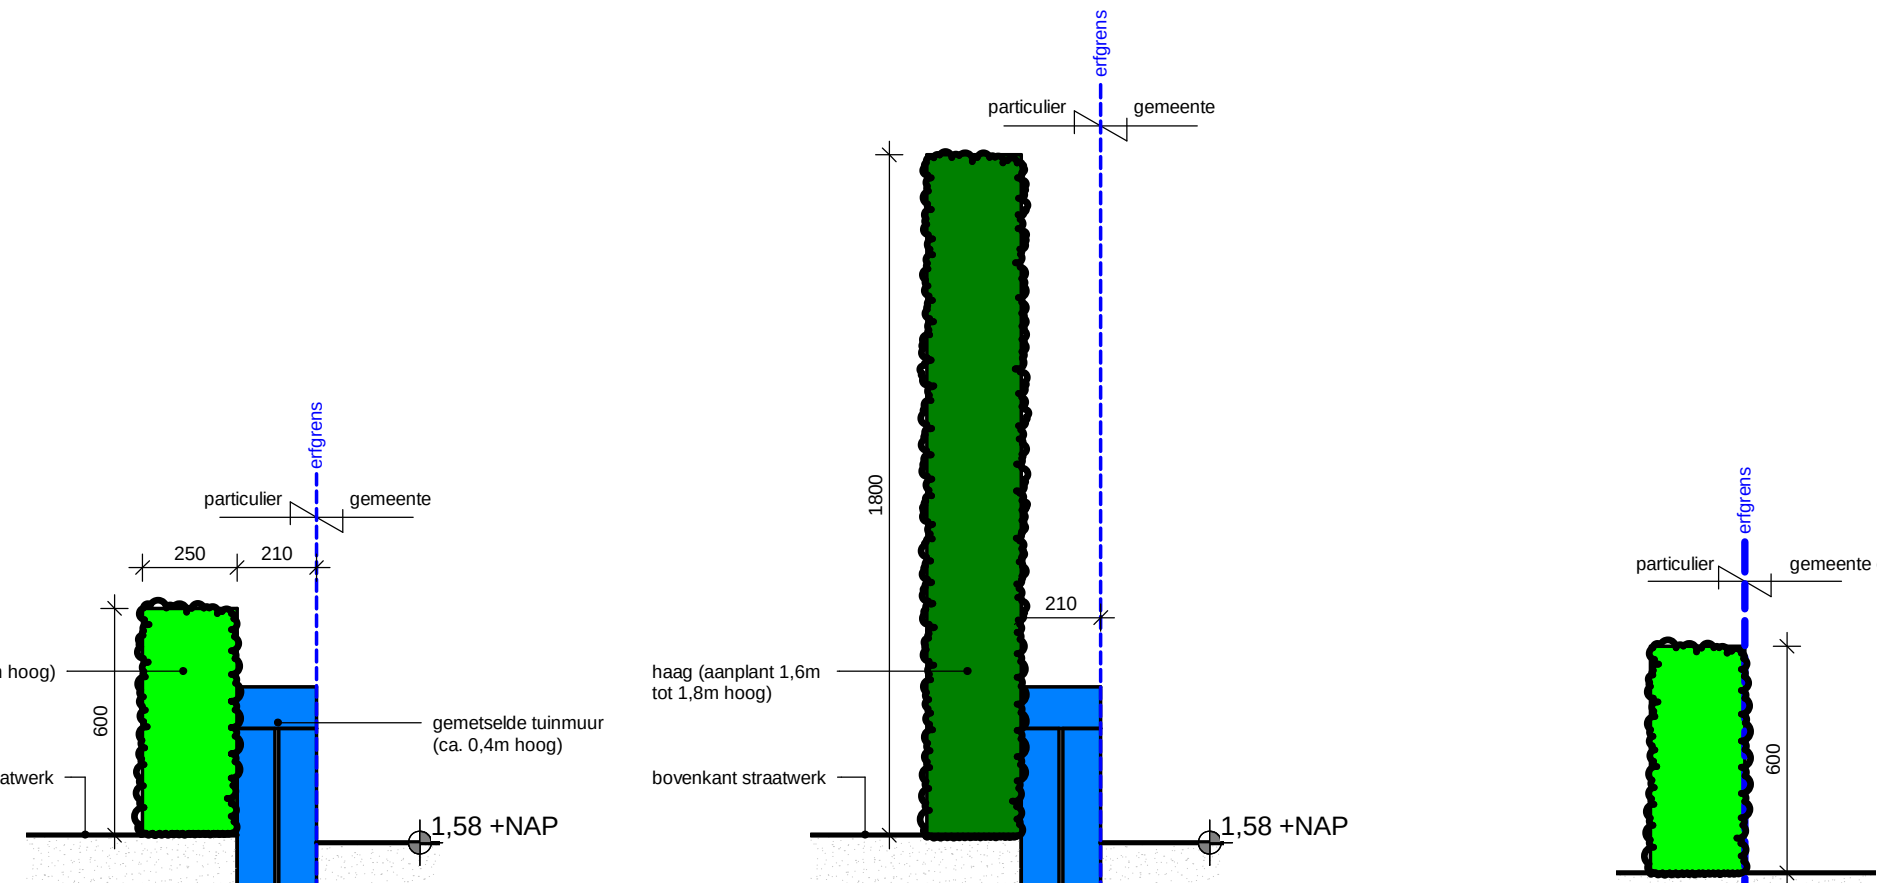

#1
schaal 1 : 20

#2
schaal 1 : 20


#3
schaal 1 : 20

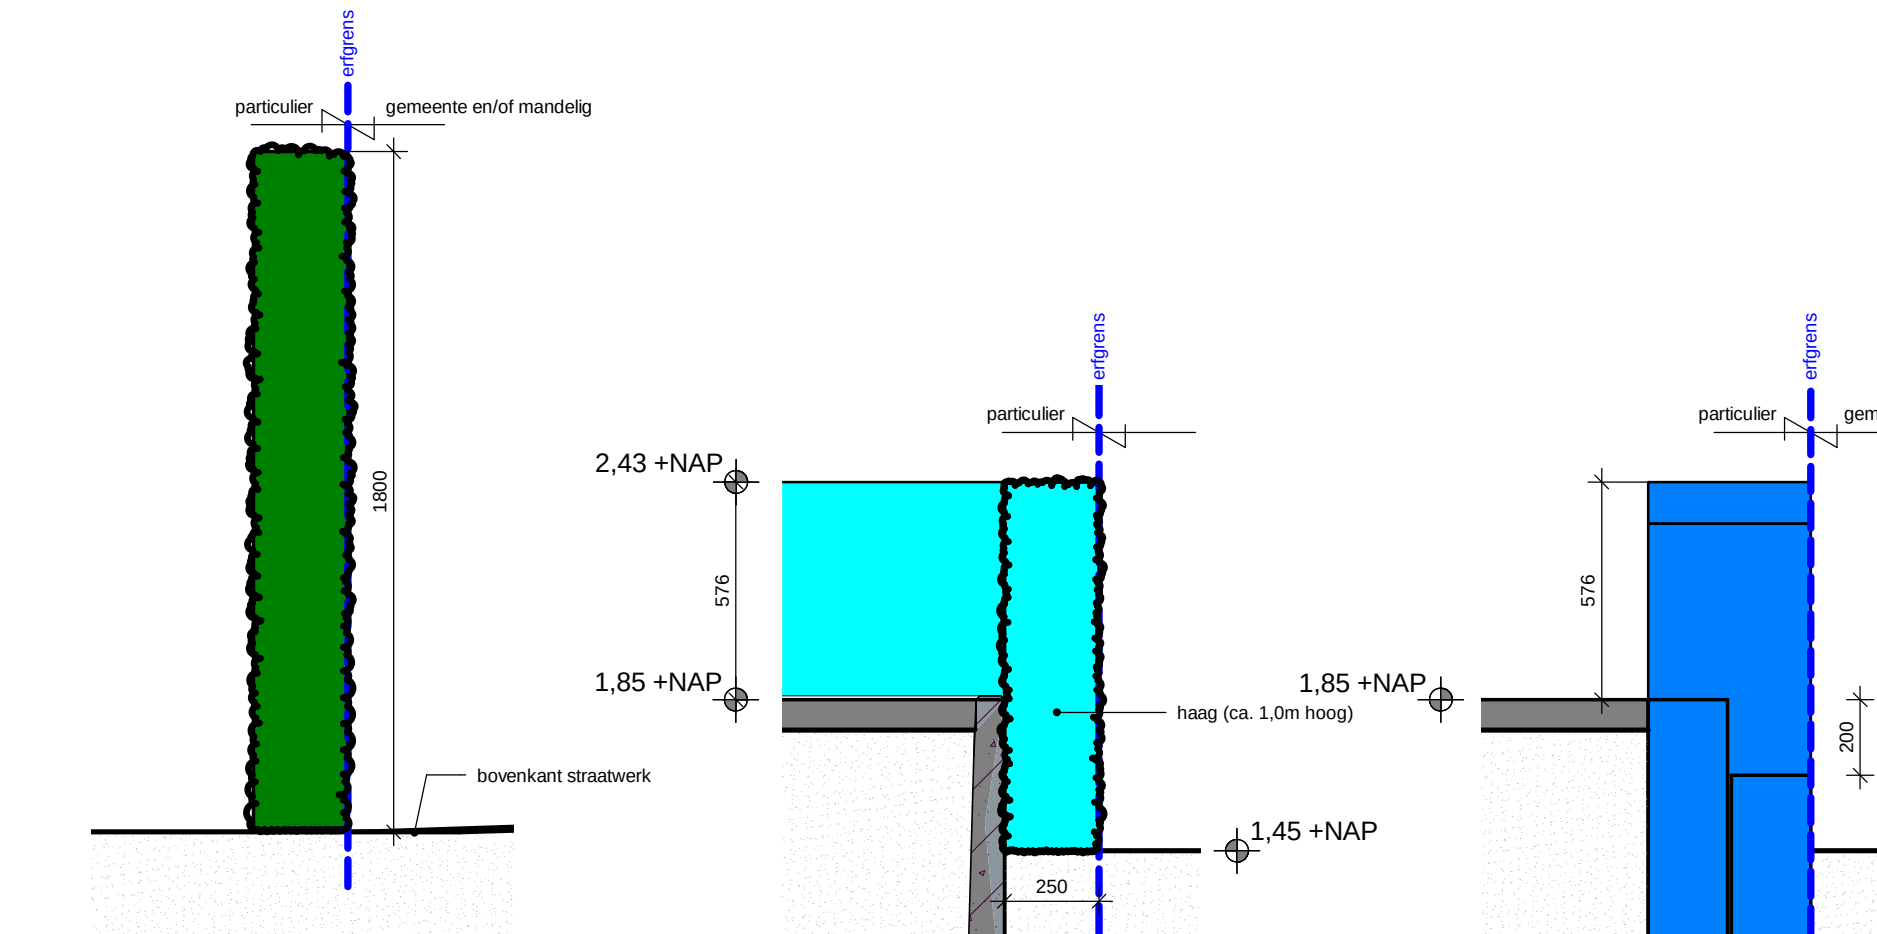

#4
schaal 1 : 20


#5
schaal 1 : 20

#6
schaal 1 : 20

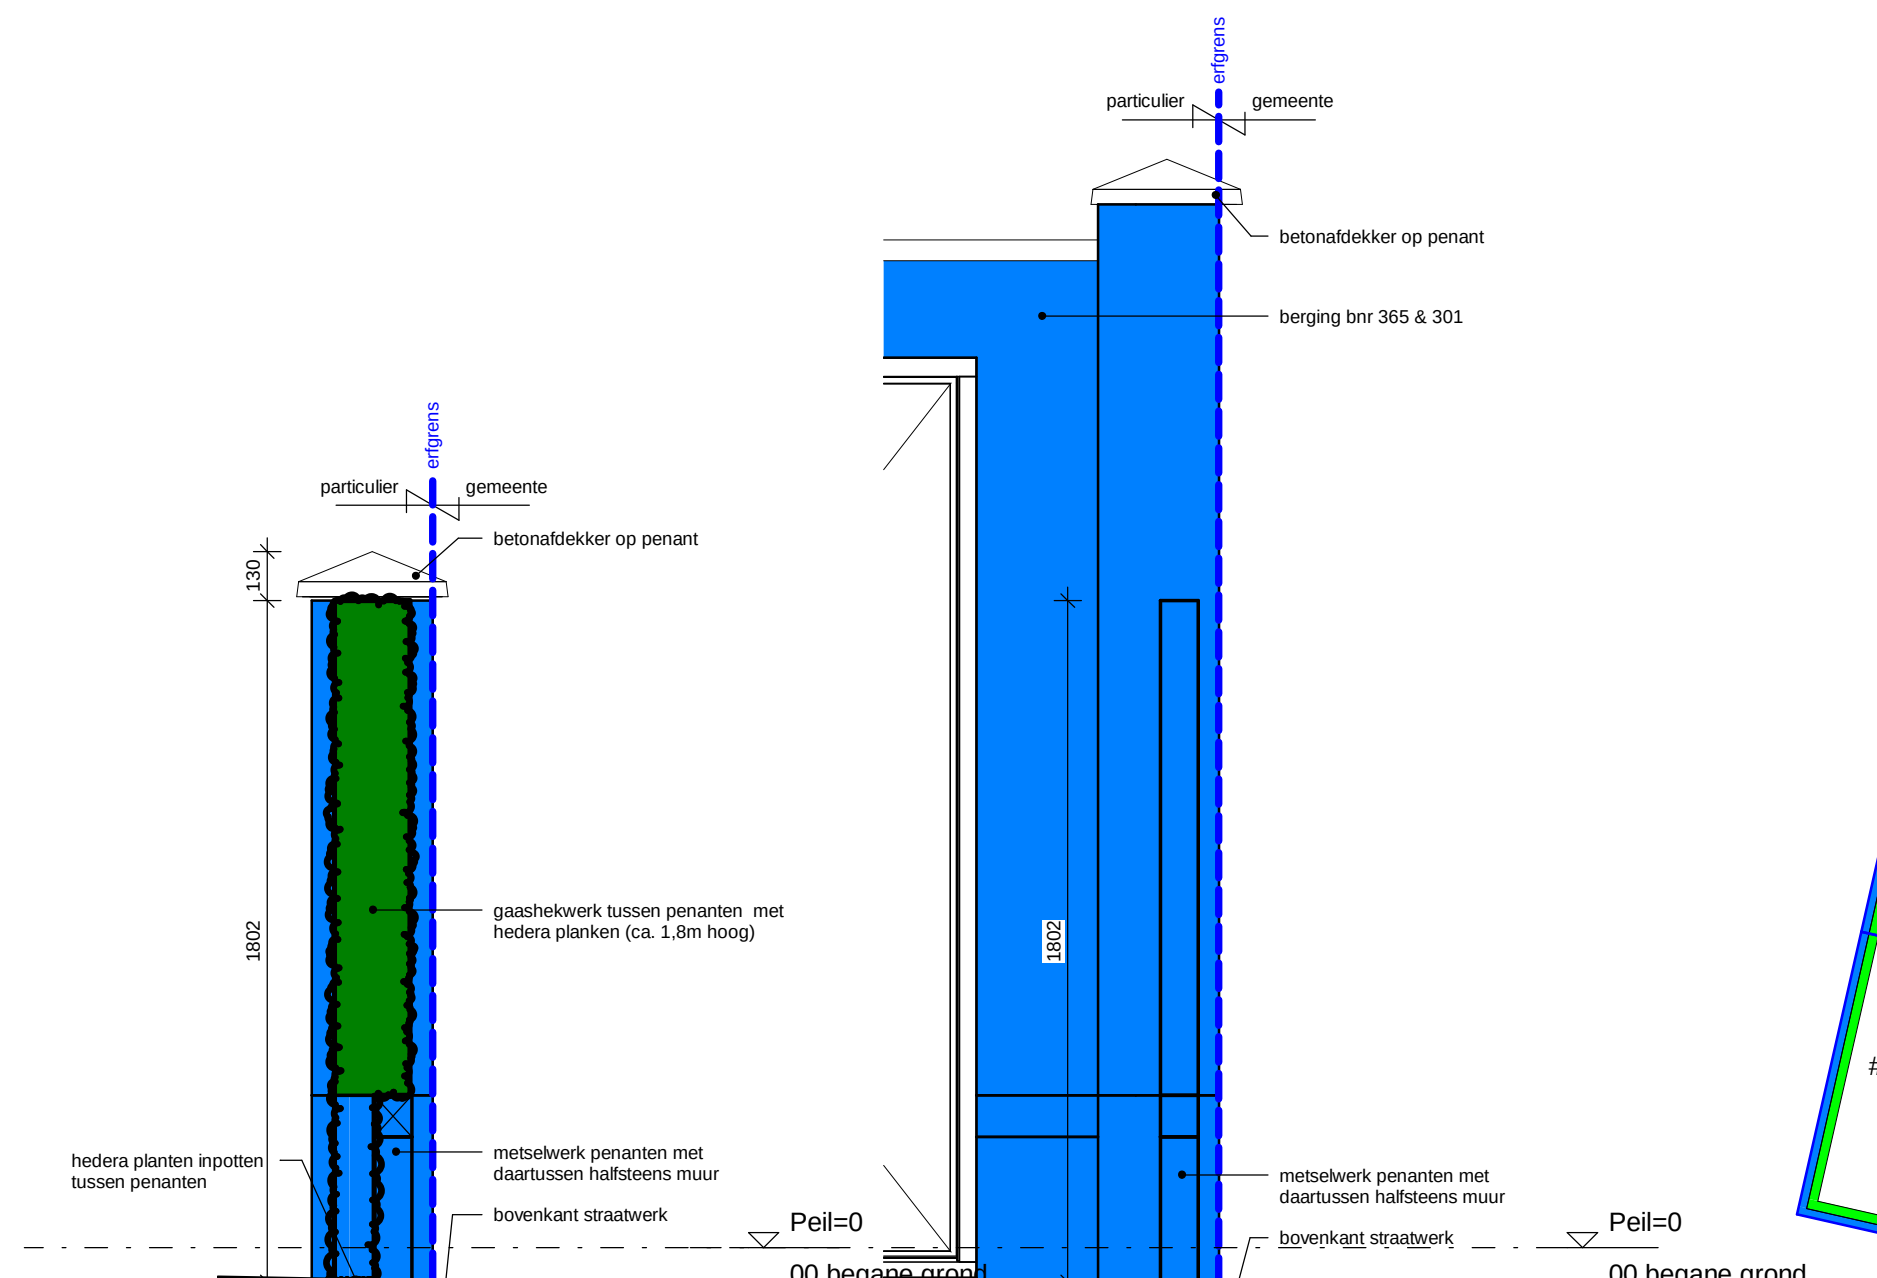

#13
schaal 1 : 20

#14
schaal 1 : 20

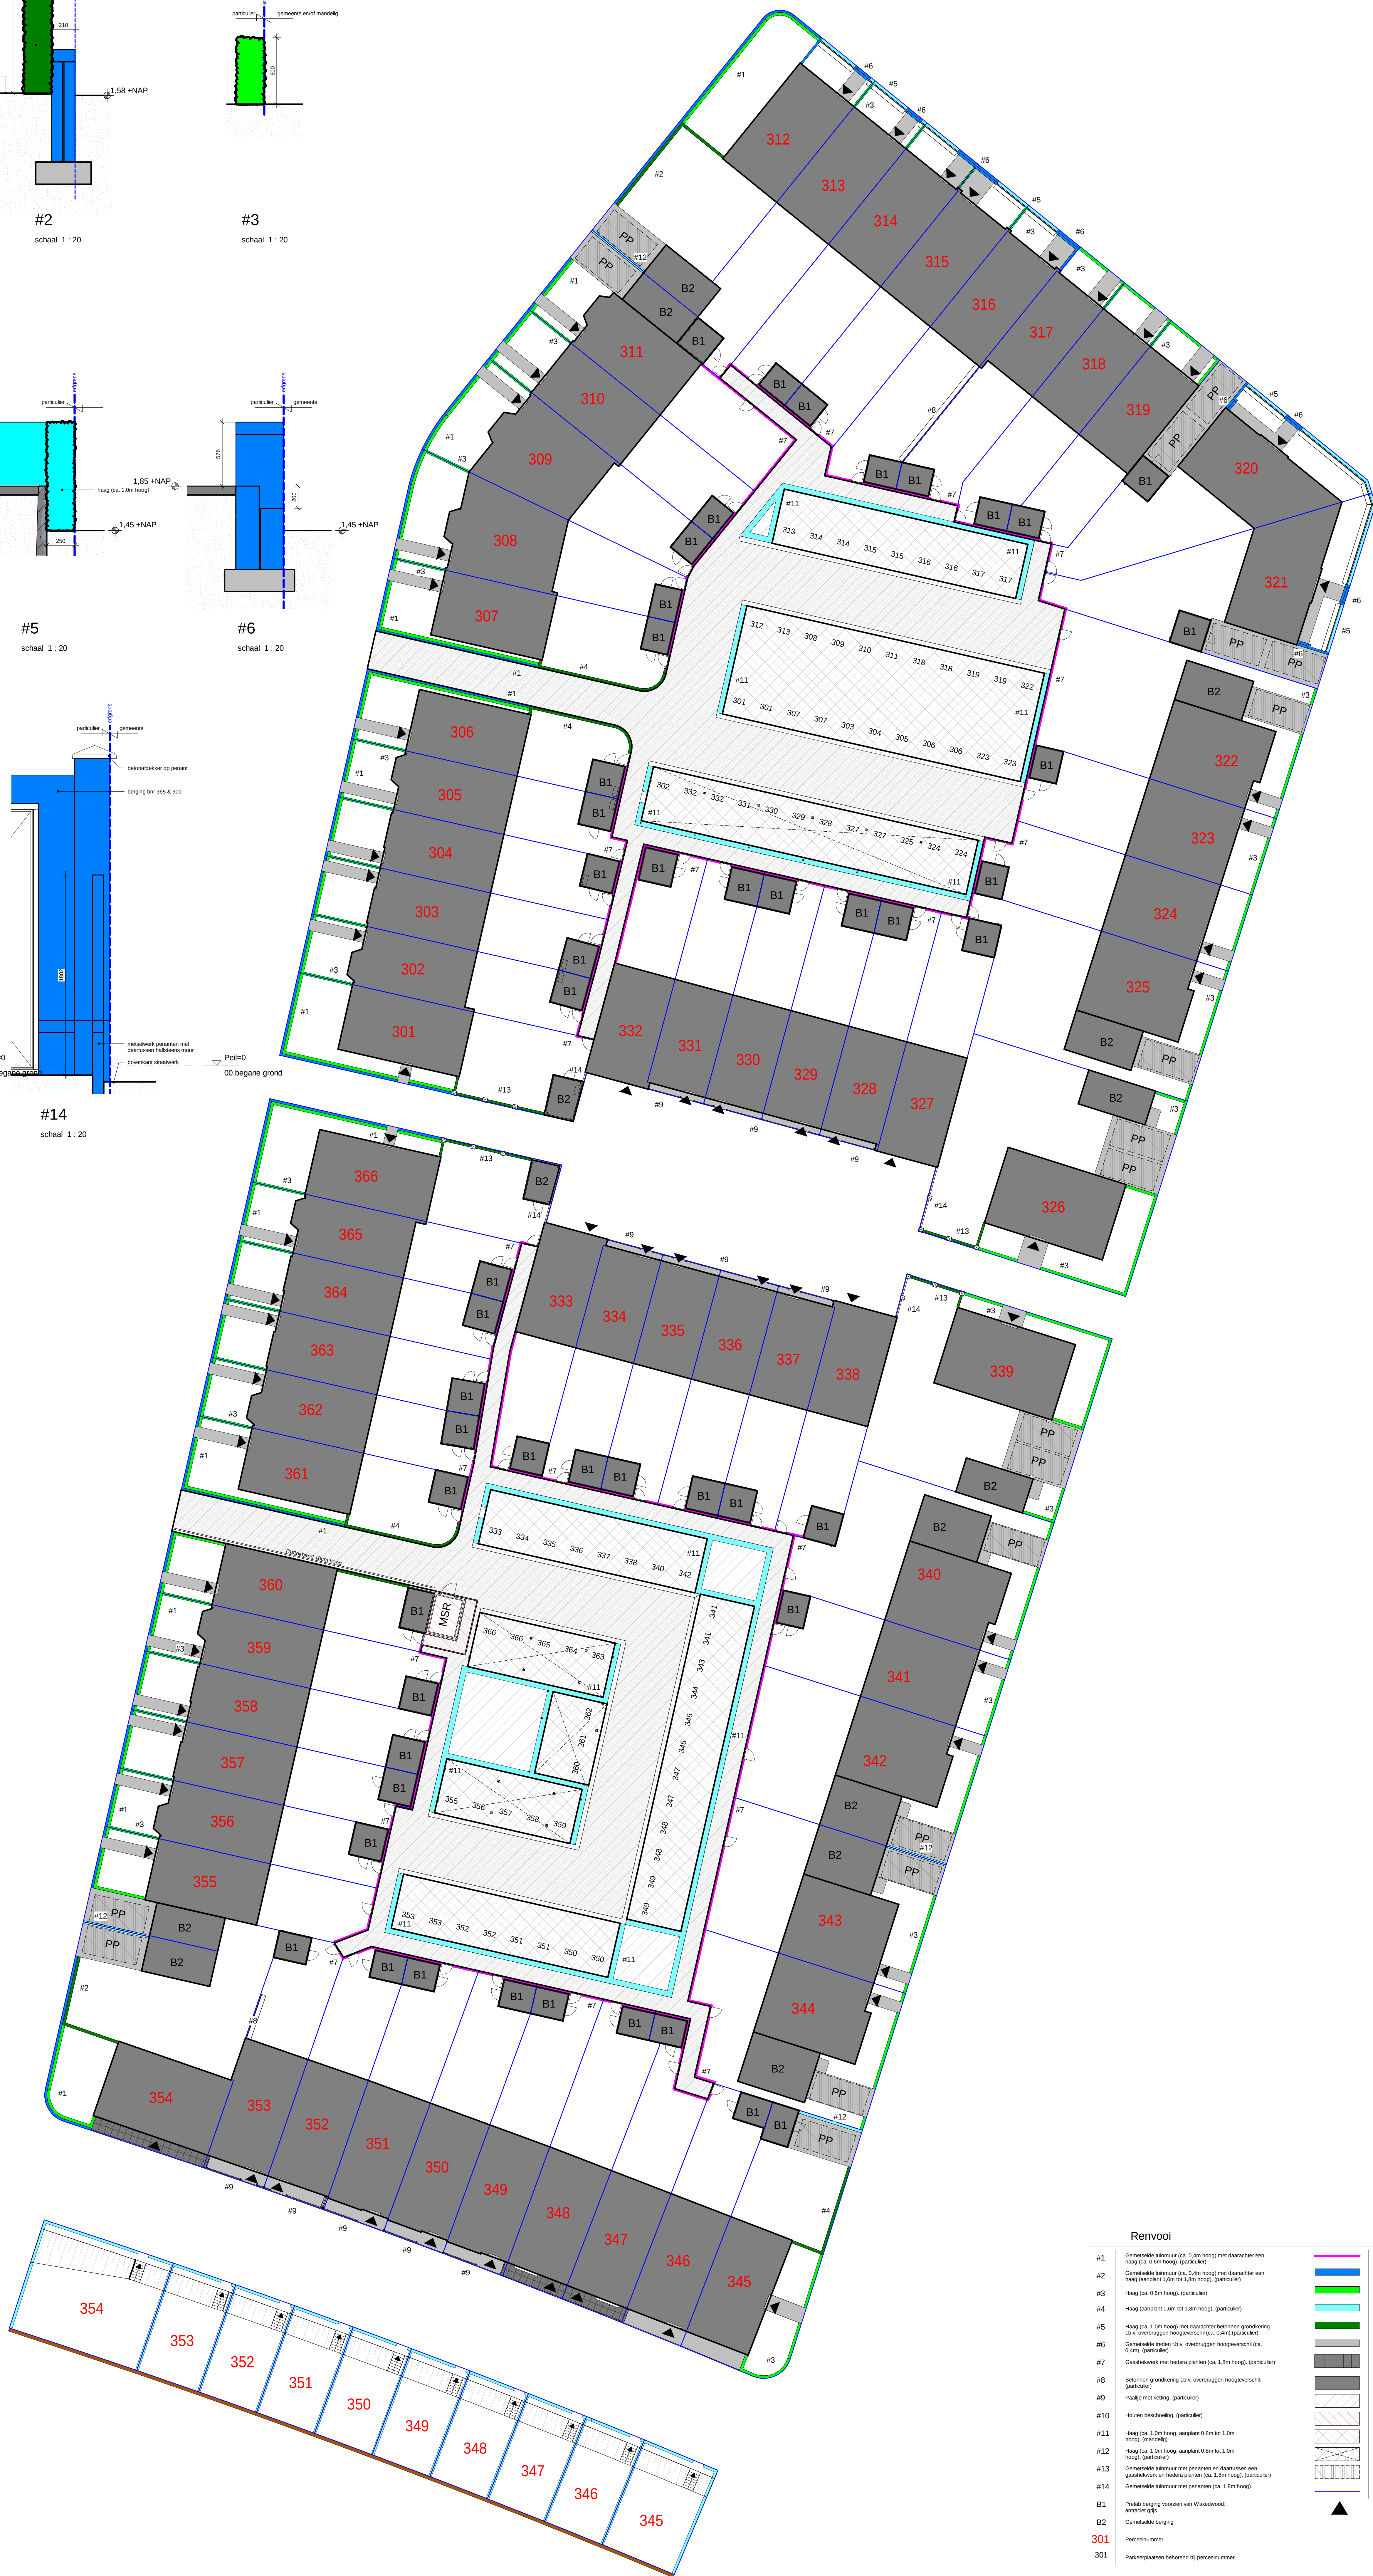

Renvooi

301	Perceelnummer	
