

1e Verdieping

schaal 1 : 50


bouwnummer 9.05

bouwnummer 9.04

bouwnummer 9.03


bouwnummer 9.02

bouwnummer 9.01

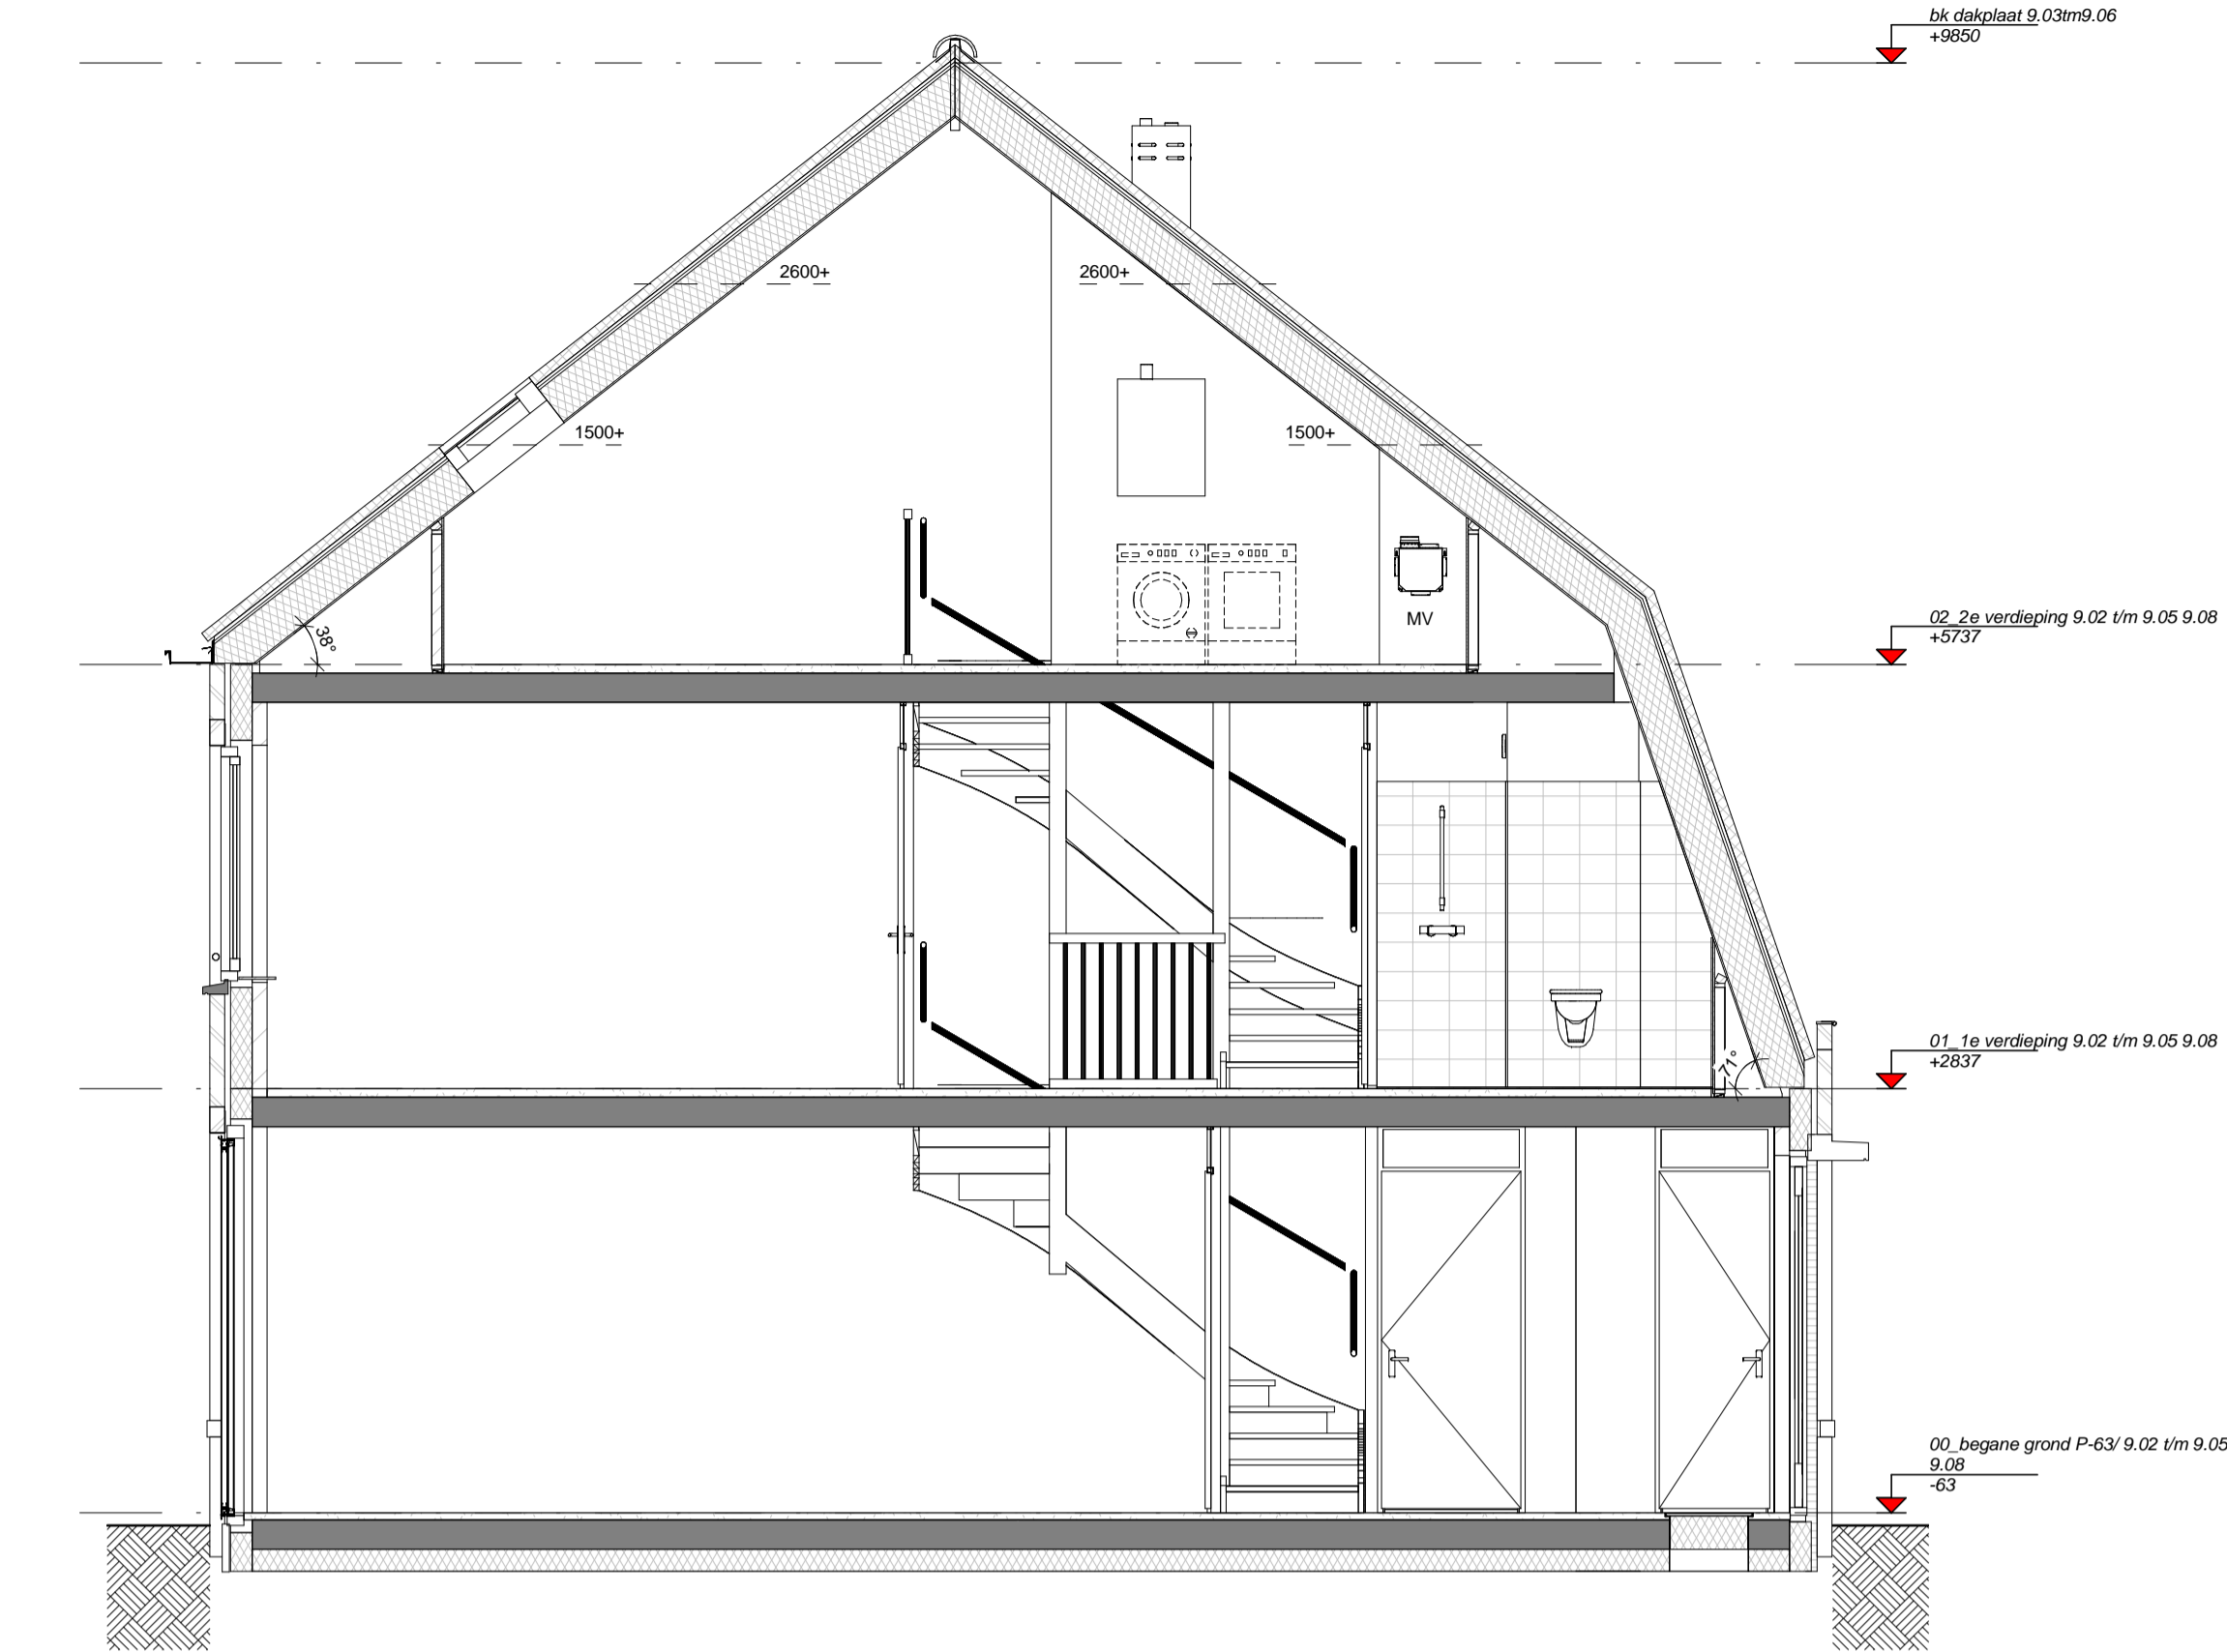

Doorsnede B-B

schaal 1 : 50

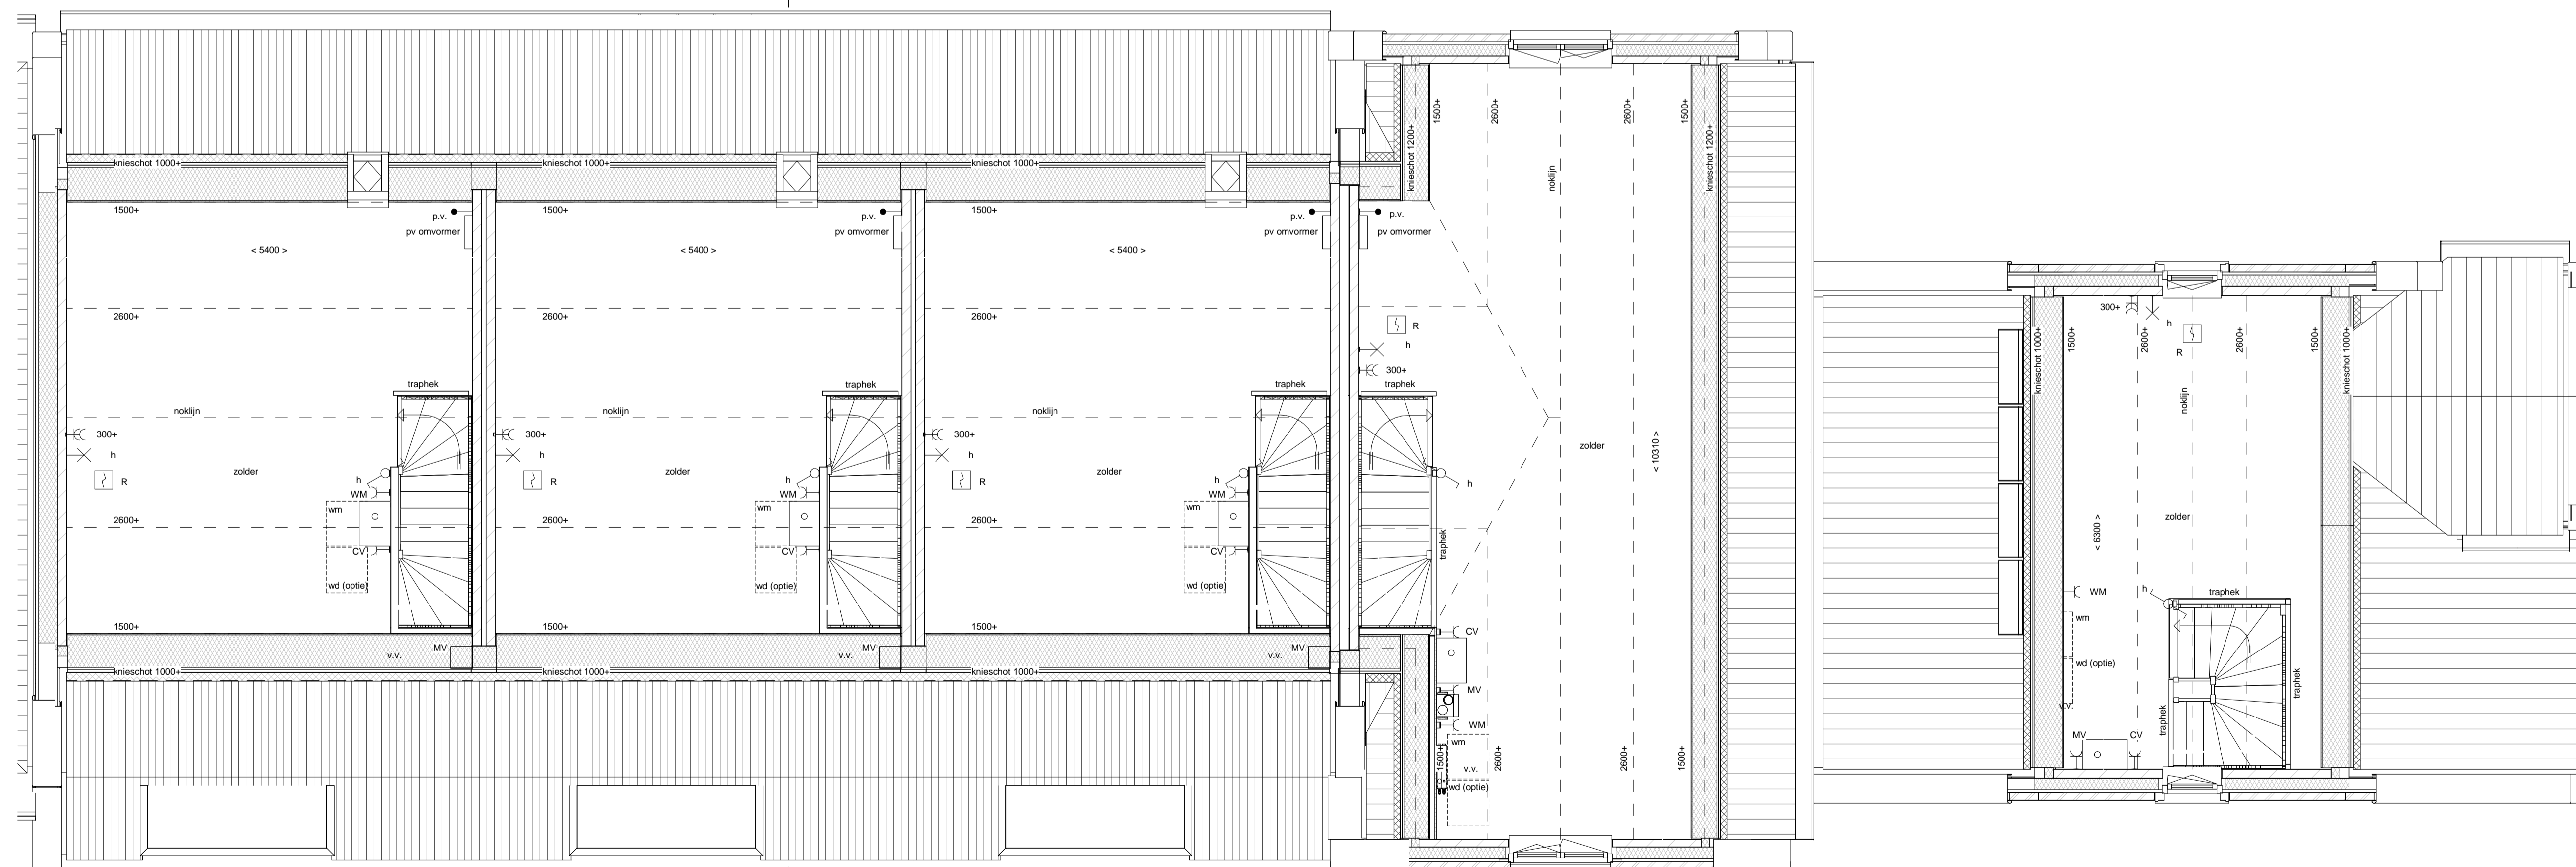

2e Verdieping

schaal 1 : 50


bouwnummer 9.05

bouwnummer 9.04

bouwnummer 9.03

bouwnummer 9.02

bouwnummer 9.01

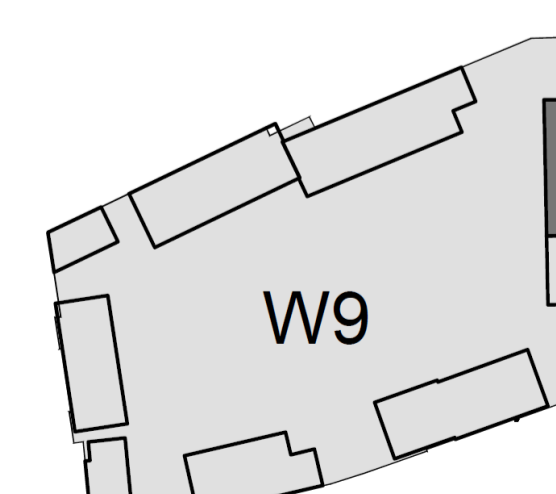

Renvooi

	geventelnetwerk		schakelaar lichtpunt
	prefab beton		wisselchakelaar lichtpunt
	isolatie		plafondlichtpunt
	kalkzandsteen (afmetingen volgens constructeur)		wandlichtpunt (buitelichtpunt waterdicht)
	cellerbeton		wandlichtpunt (zonder armatuur)
	HSB wand ongesicleerd		enkele wandcontactdoos met randaarde
	HSB wand gesicleerd		dubbele wandcontactdoos met randaarde
	dakpan en geïsoleerde kap		enkele wandcontactdoos met randaarde t.b.v. centrale verwarming
	betonvloer (afmeting volgens opgave constructeur)		enkele wandcontactdoos met randaarde t.b.v. wasmachine (op aparte groep)
	zandcementdekvloer		bedrade leiding t.b.v. aarding
	vloertegels		schel, dubbel
	binnendeurkozijn		bedrukker
	paneel boven binnendeurkozijn		bediening mechanische ventilatie
	bovenlicht in binnendeurkozijn		thermostaat bedieningspaneel (bedraad)
	vloerlук		aansluitpunt pv-panels
	opstelplaats wasmachine		loze leiding
	opstelplaats wasdroger (optie)		rookmelder (onderling gekoppeld)
	opstelplaats kooktoestel		afzuigpunt mechanische ventilatie (plafond)
	ventilatiecoaster		afzuigpunt mechanische ventilatie (wand)
	centrale verwarmingsketel		elektrische radiator badkamer
	mechanische ventilatie-unit		alle openbare armaturen en lichtpunvoorzieningen zijn indicatief
	meterruimte		openbaar wandarmatuur
	hemelwater afvoer		openbaar spandraad voor lichtpunt
	verdeler vloerverwarming		zekeringskastje t.b.v. openbaar lichtpunt



Waterdorp W9



14-02-2017 1:50 A1+

1e, 2e verd. & doorsneden blok A bnr. 9.01 t/m 9.05

VK-A02