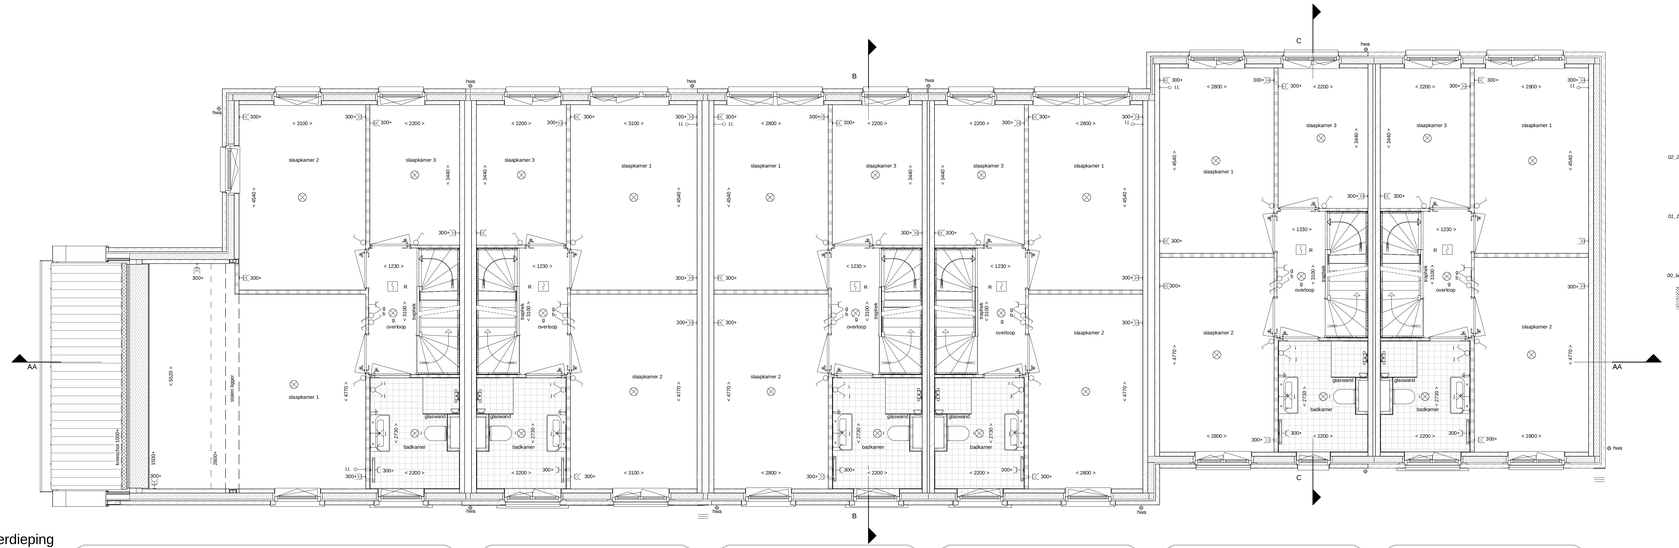

1e Verdieping

schaal 1 : 50

bouwnummer 89 | bouwnummer 88 | bouwnummer 87 | bouwnummer 86 | bouwnummer 85 | bouwnummer 84

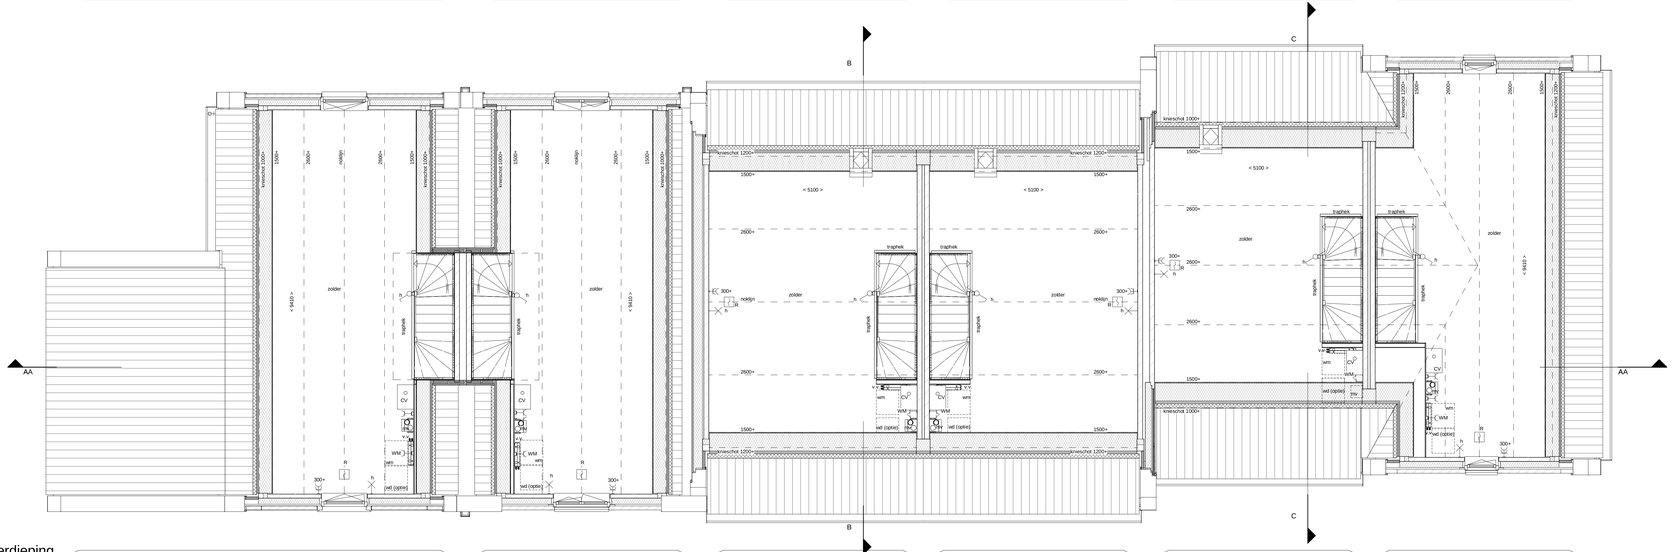

2e Verdieping

schaal 1 : 50

bouwnummer 89 | bouwnummer 88 | bouwnummer 87 | bouwnummer 86 | bouwnummer 85 | bouwnummer 84

bouwnummer 89 | bouwnummer 88

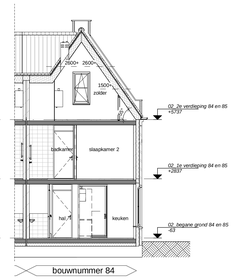

bouwnummer 84

Doorsnede A-A

schaal 1 : 100

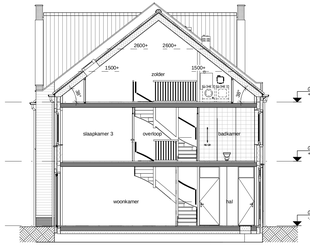

bouwnummer 87

Doorsnede B-B

schaal 1 : 100

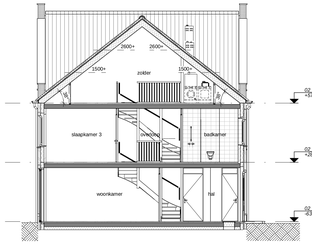

bouwnummer 85

Doorsnede C-C

schaal 1 : 100

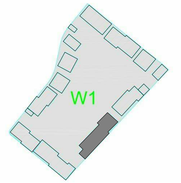

Renvooi

- gevelmetselwerk
- prefab beton
- isolatie
- kalkzandsteen (afmetingen volgens constructeur)
- cellenbeton
- HSB wand ongeisoleerd
- HSB wand geisoleerd
- dakpan en geïsoleerde kap
- betonvloer (afmeting volgens opgave constructeur)
- zandcementdekvloer
- vloersgeëls
- vloerluik
- opstelplaats wasmaschine
- opstelplaats wasdroger (optie)
- opstelplaats kookeiseetel
- ventilatierooster
- centrale verwarmingsketel
- mechanische ventilatie-unit
- meterruimte
- hemelwater afvoer
- verdeler vloerverwarming
- schakelaar lichtpunt
- wisselschakelaar lichtpunt
- plafondlichtpunt
- wandlichtpunt (buitenlichtpunt waterdicht)
- wandlichtpunt (zonder armatuur)
- enkele wandcontactdoos met randaarde
- dubbele wandcontactdoos met randaarde
- enkele wandcontactdoos met randaarde t.b.v. centrale verwarming
- enkele wandcontactdoos met randaarde t.b.v. mechanische ventilatie
- enkele wandcontactdoos met randaarde t.b.v. wasmachine (op aparte groep)
- bedrade leiding t.b.v aarding
- schel, deurbel
- beldrukker
- bediening mechanische ventilatie
- thermostaat bedieningspaneel (bedraad)
- aansluitpunt pv-panelen
- loze leiding
- rookmelder (onderling gekoppeld)
- afzuigunit mechanische ventilatie (plafond)
- afzuigunit mechanische ventilatie (wand)
- elektrische radiator badkamer
- gierzwaluwkast
- alle openbare armaturen en -lichtpuntvoorzieningen zijn indicatief
- openbaar wandarmatuur
- openbaar spandraad voor lichtpunt
- zekeringskastje t/v openbaa

DURA VERMEER
Ruimtelijke Ontwikkelaar

WATERDORP
VATHORST

Project	Datum	Schaal	Formaat
Waterdorp W1	02-03-2018	1:50	A1++
Tekeningomschrijving		Status	
1e, 2e verdieping & doorsnedes blok U bnr 84 t/m 89			VK-U02