



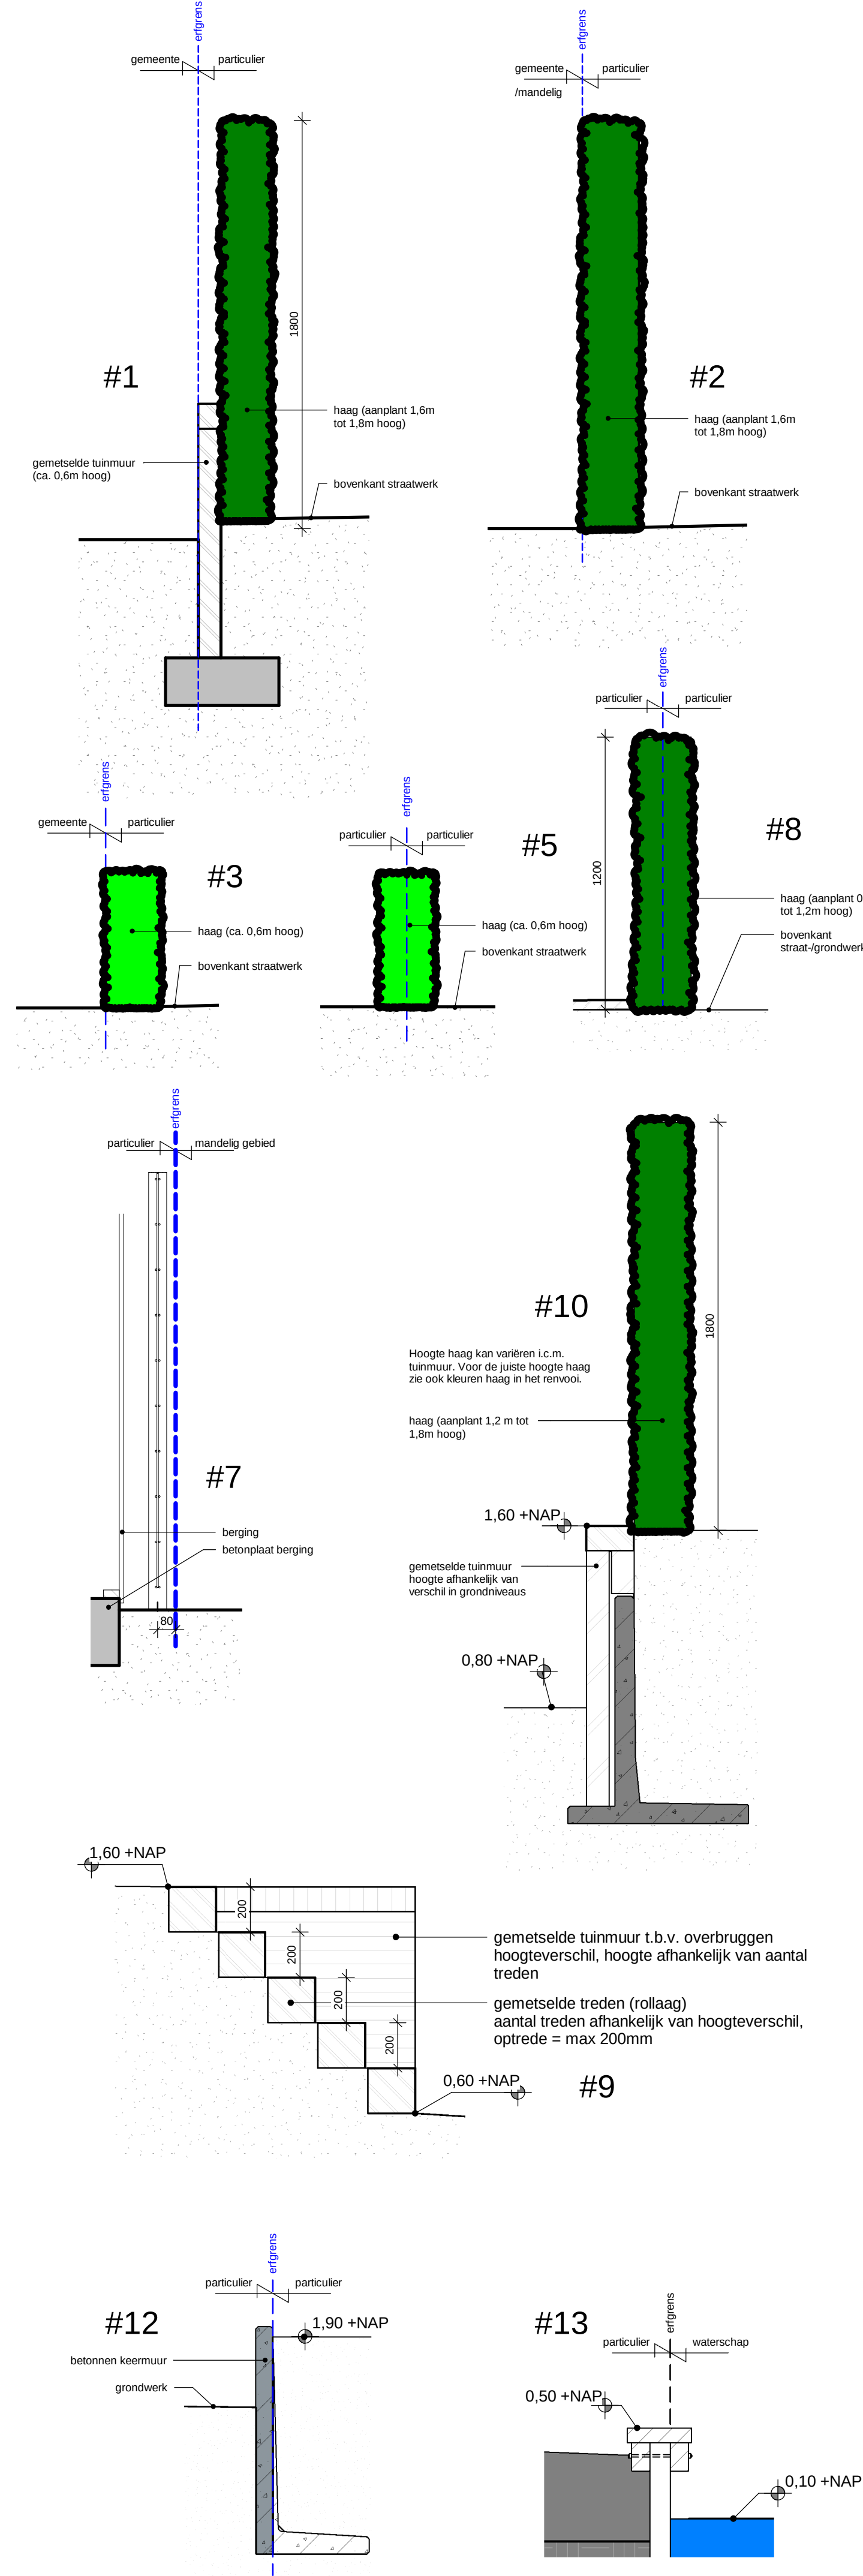


Renvooi	

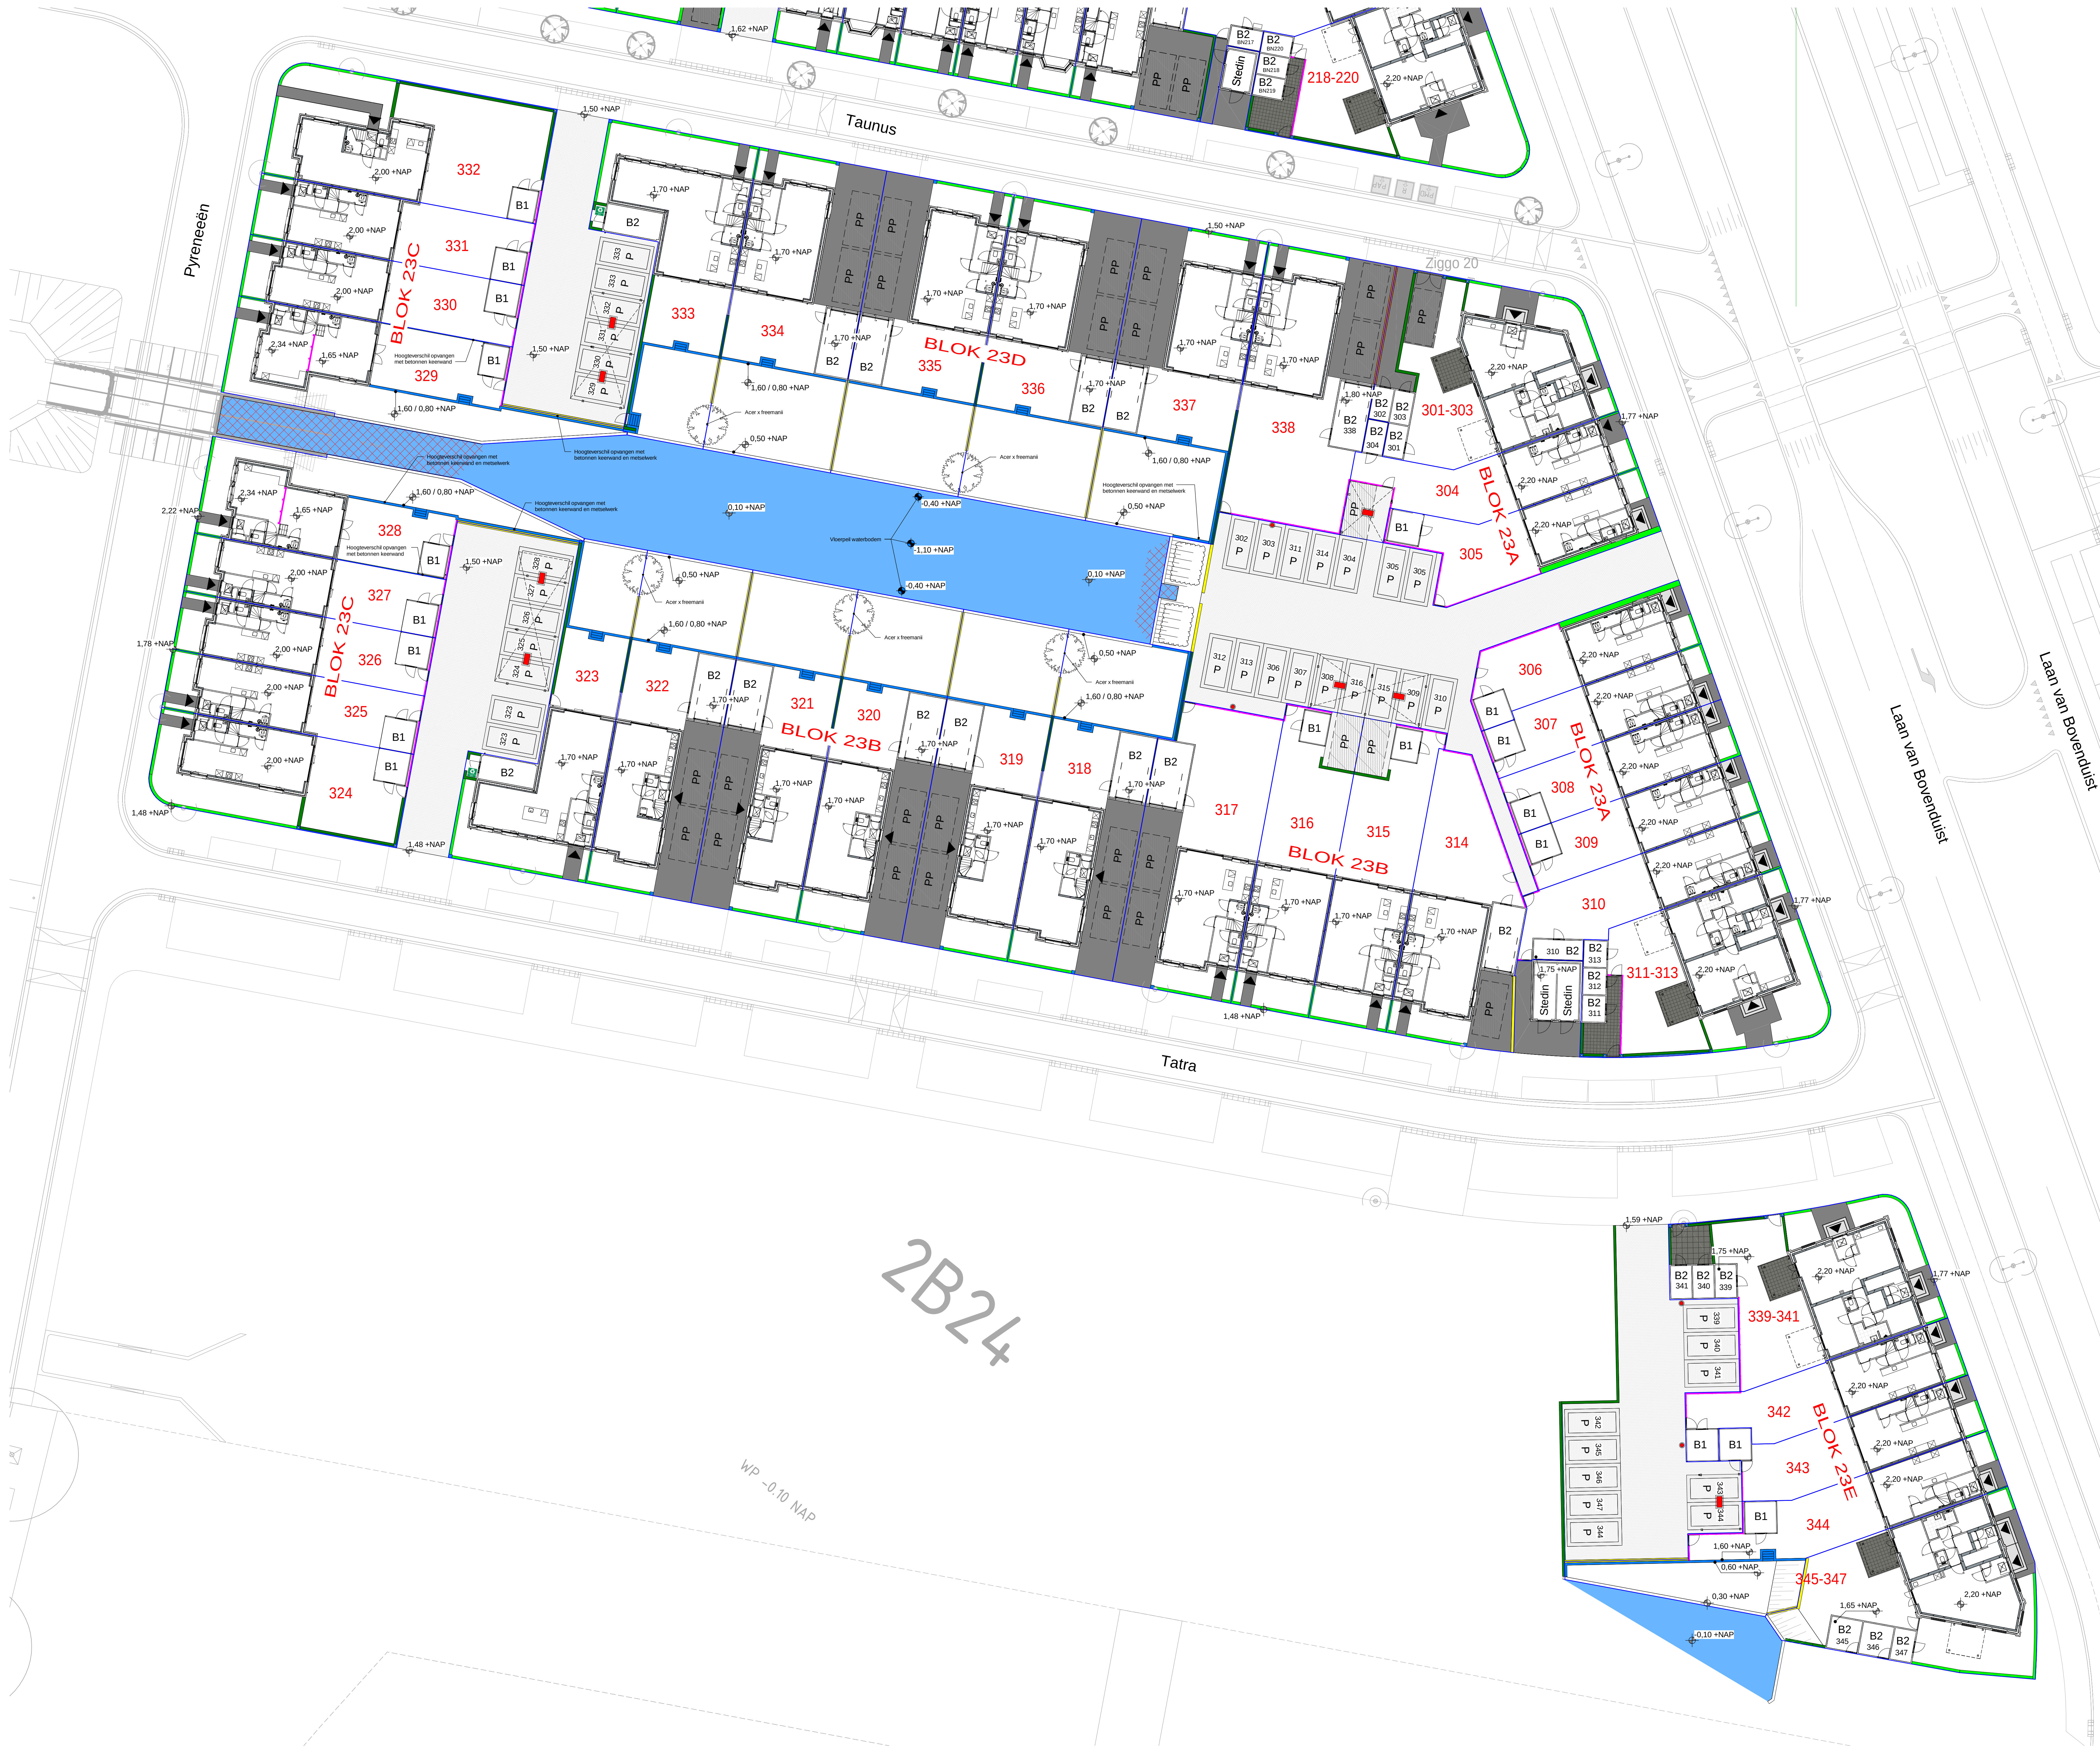

2B24

WP -0.10 NAP

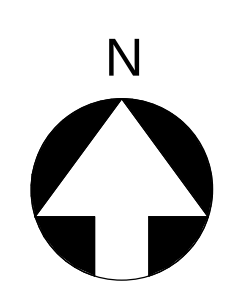

Renvooi




