

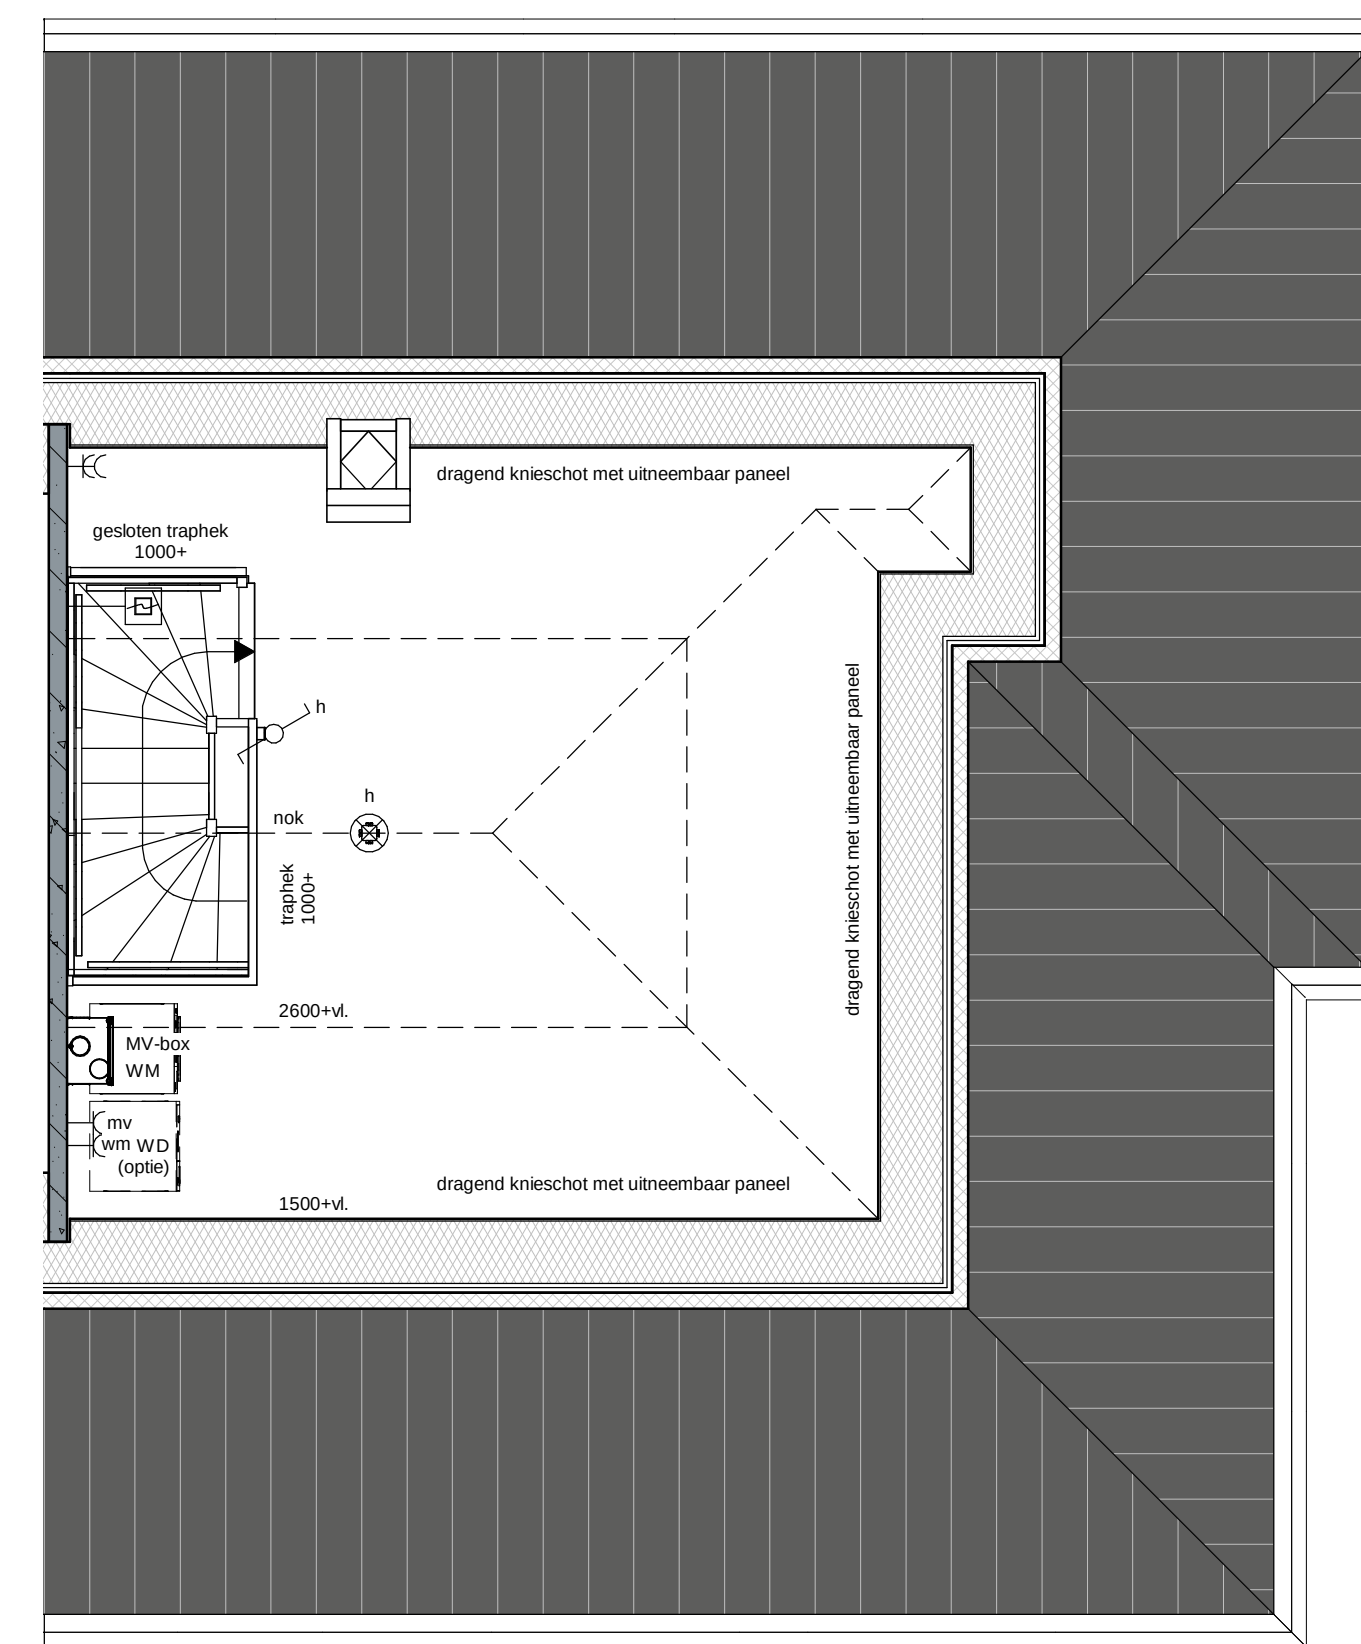
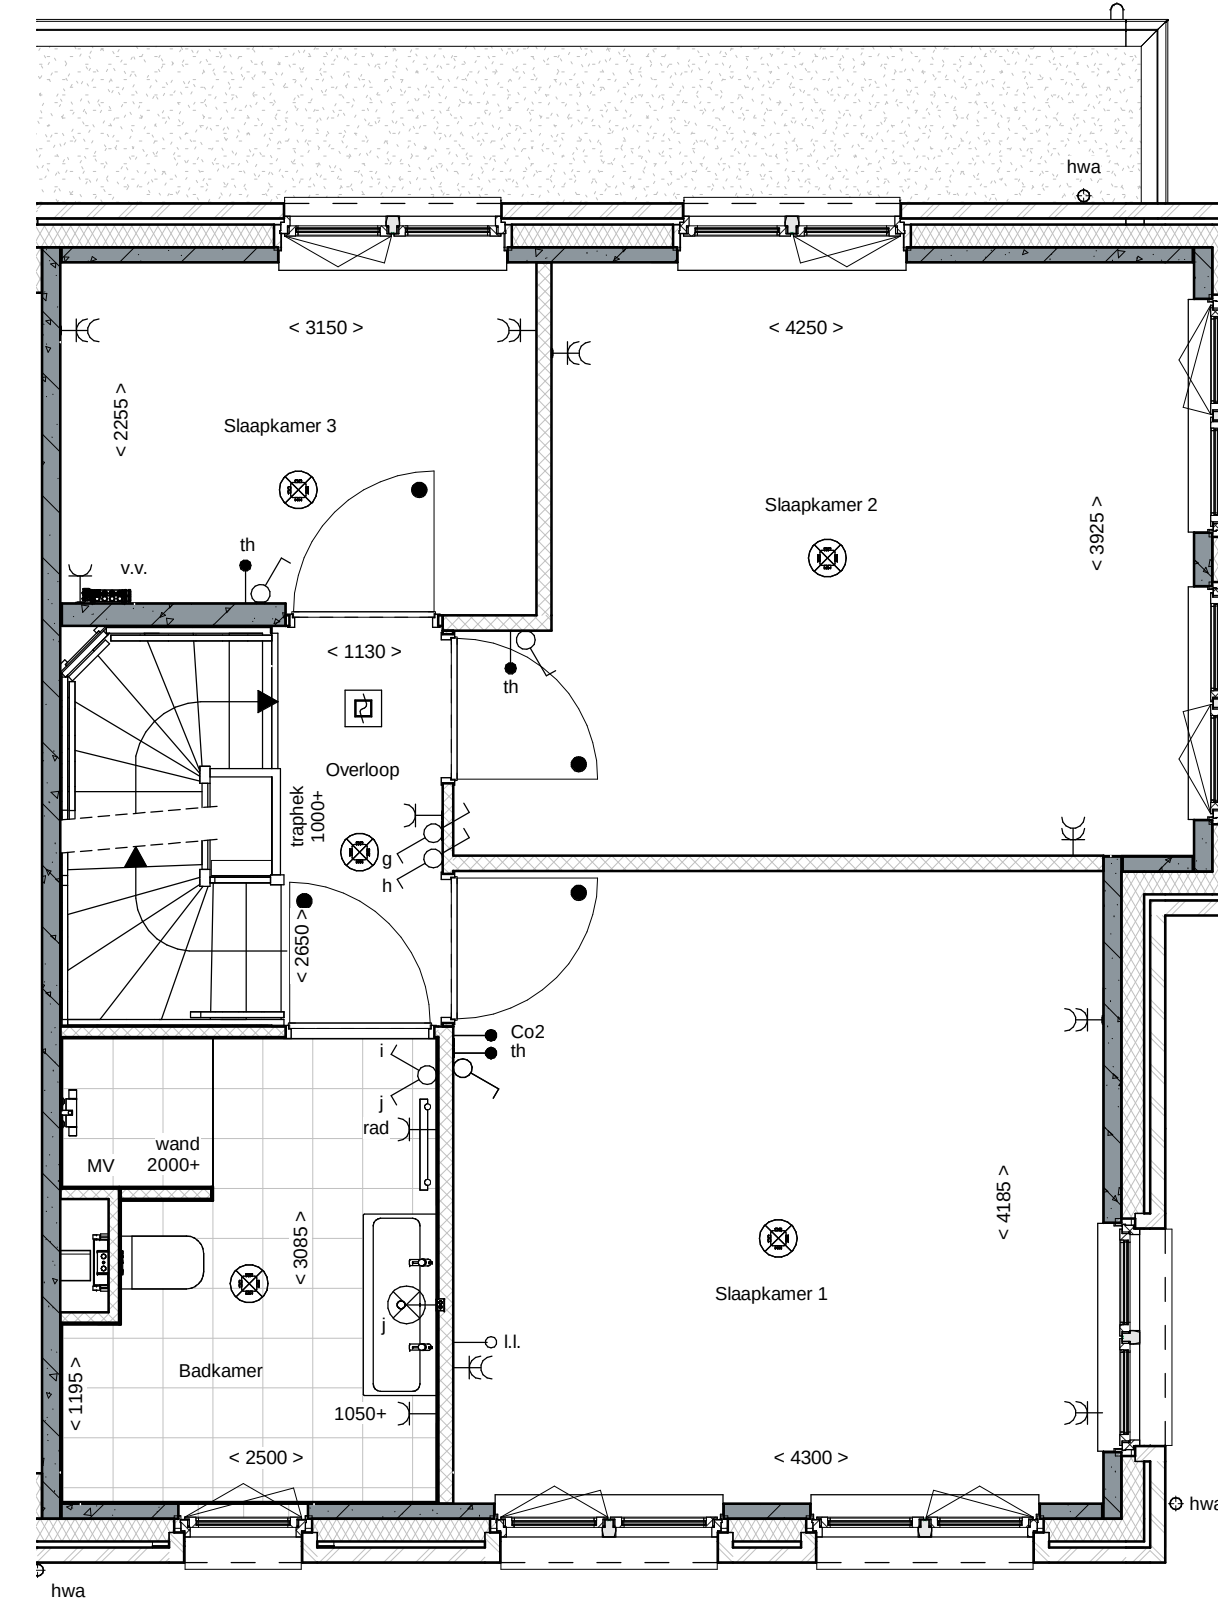
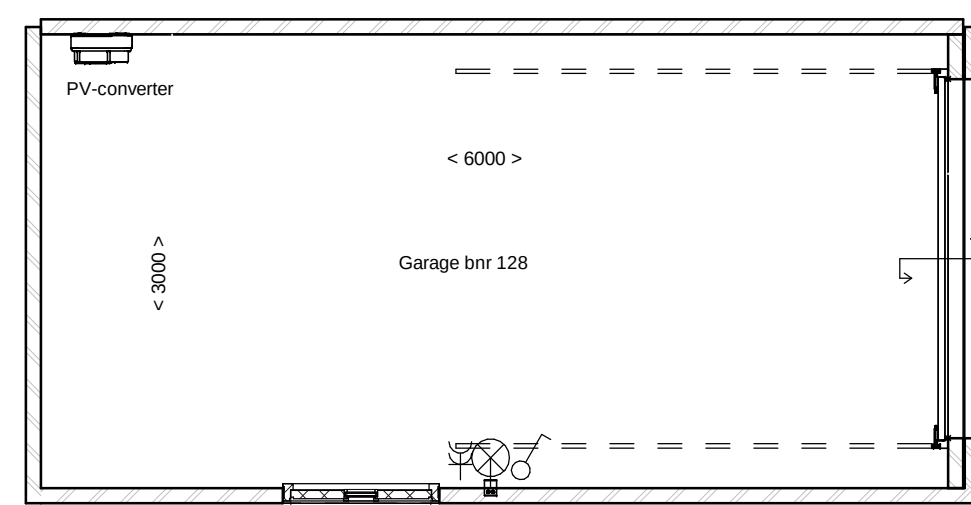


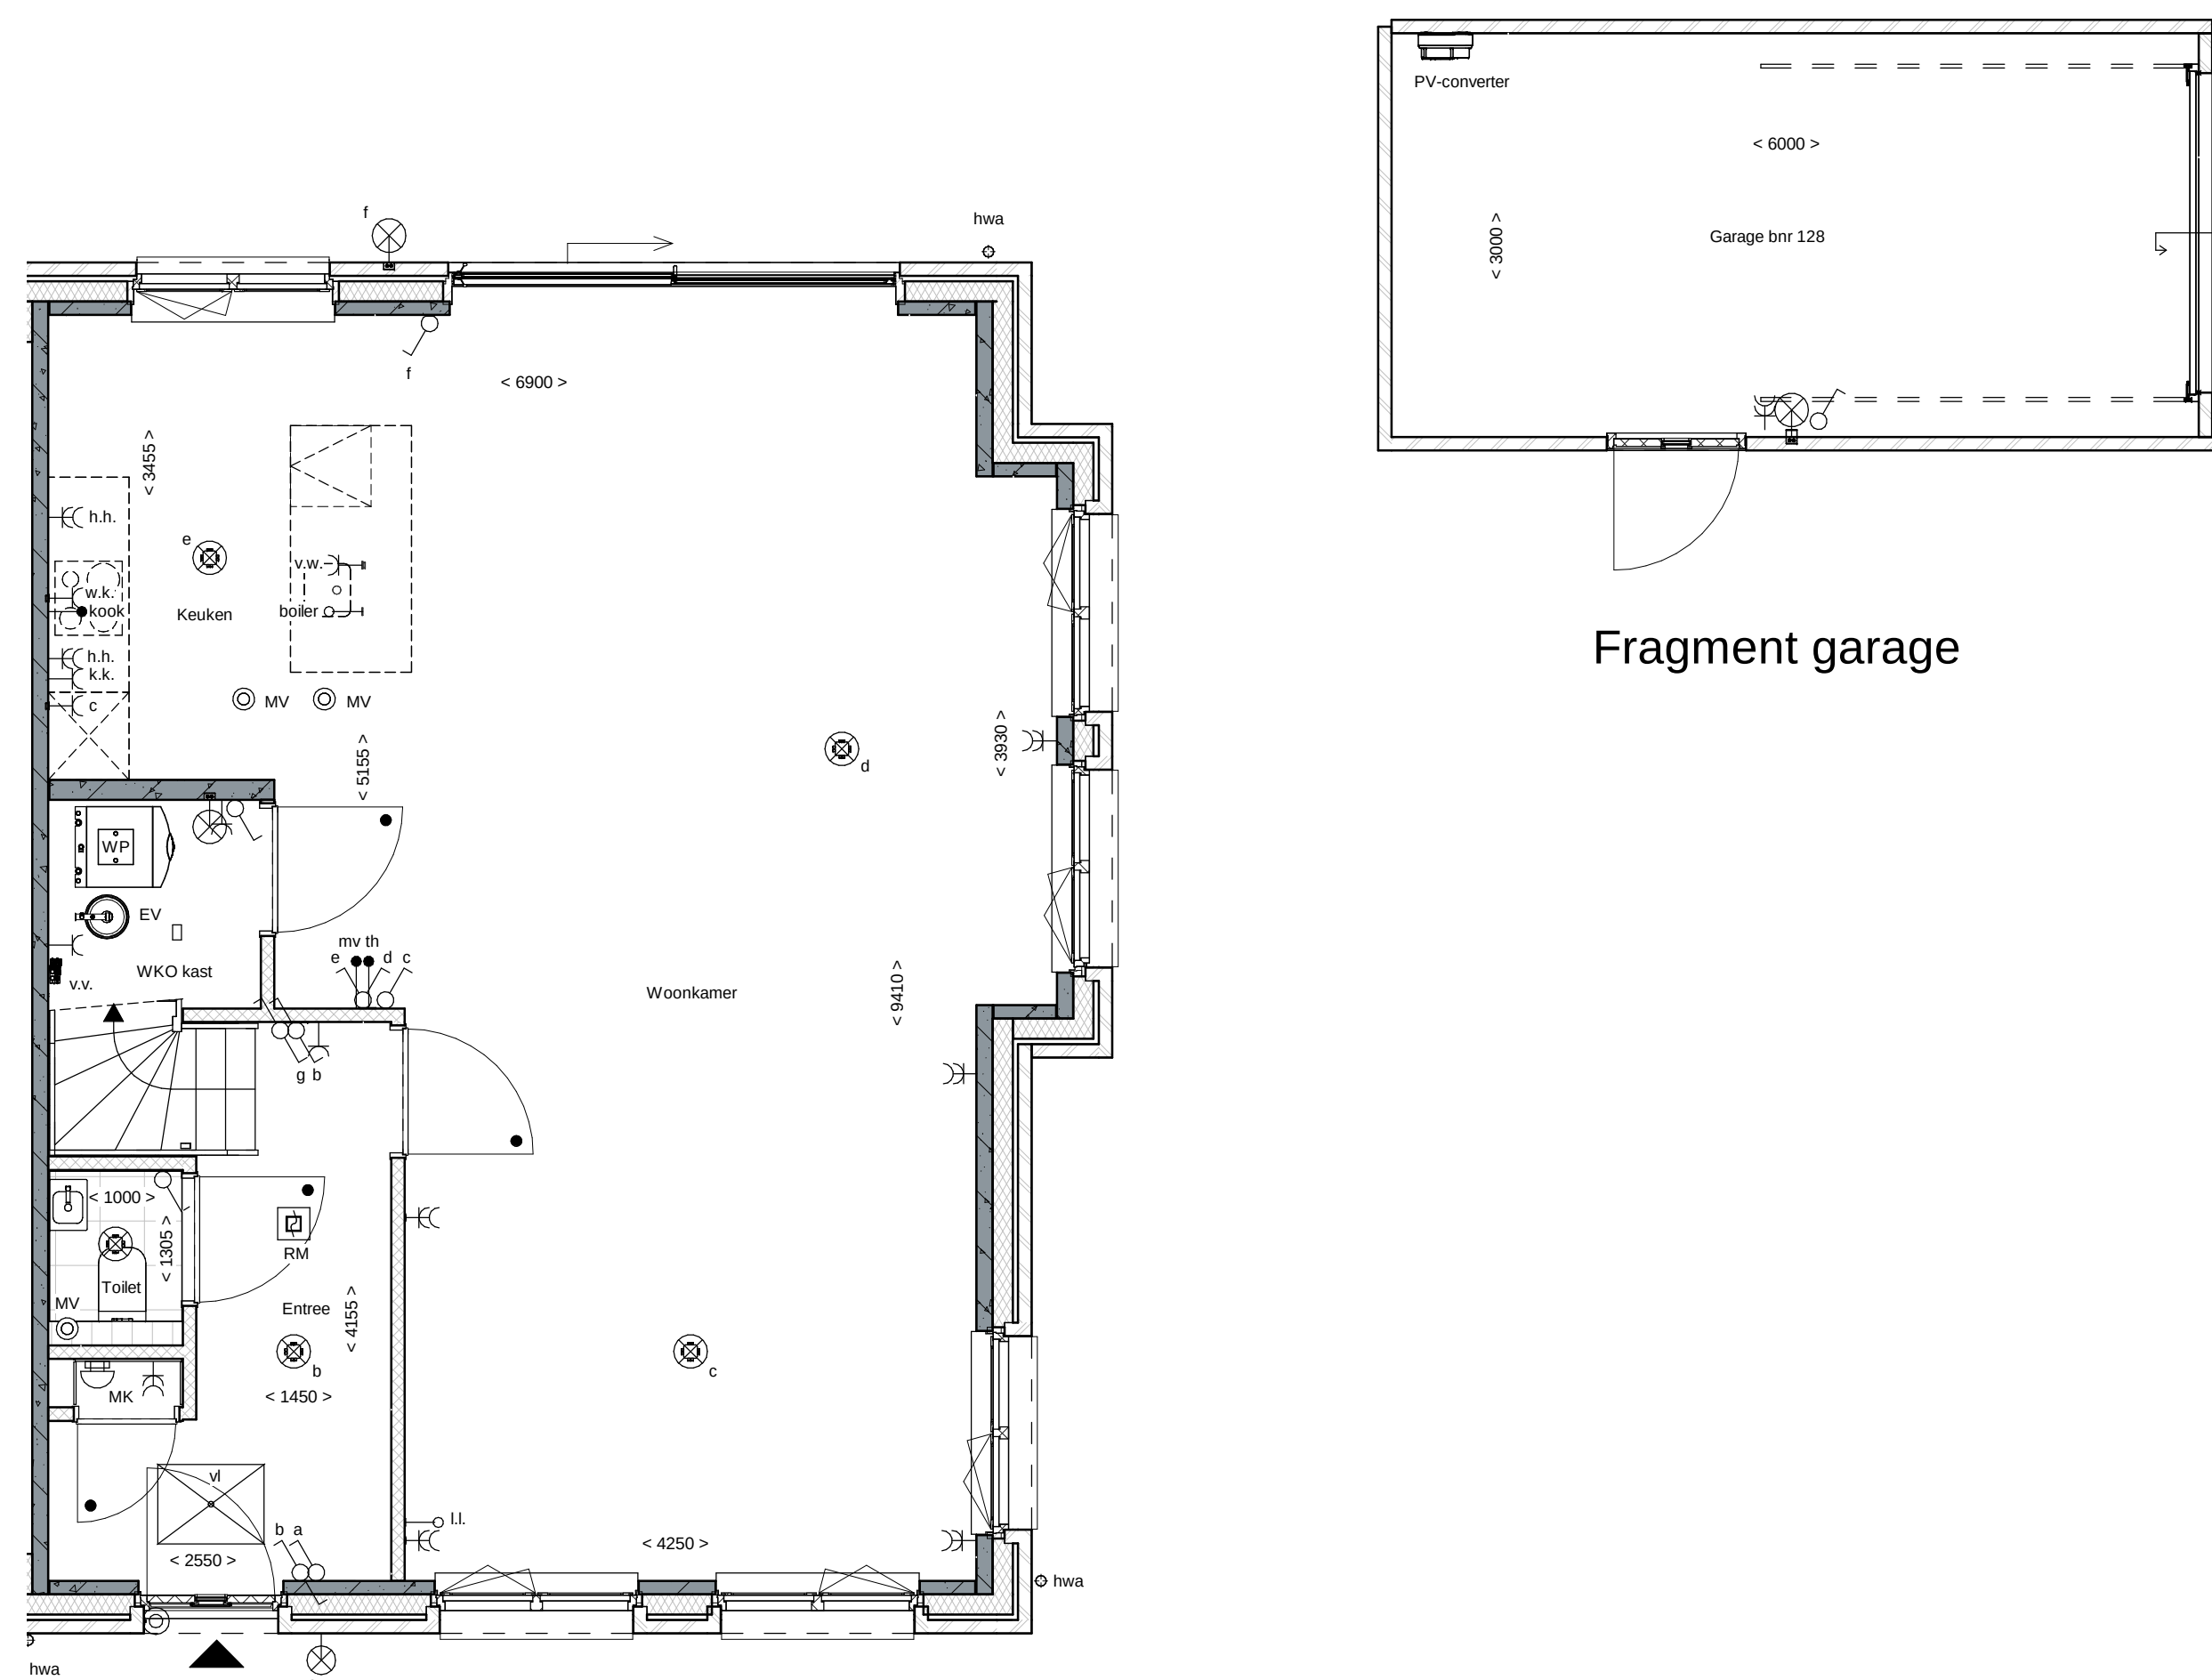

renvooi		enkelepipole schakelaar schipput	
	metsewerk		wieselschakelaar schipput
	metsewerk, bruin gemaand		plafondschipput
	metsewerk, rood / bruin gemaand		wandchipput (buischipput) waterdicht
	metsewerk, oranje gemaand		enkele wandcontactdoos met randaarde
	metsewerk, wit gekend		dubbele wandcontactdoos met randaarde (vertikaal)
	isolete, R ₀ ≤4,7 m² KW		dubbele wandcontactdoos t.b.v. huishoudelijke apparatuur
	prefab betonwand (afmiding volgens opgave constructeur)		enkele wandcontactdoos met randaarde t.b.v. wasemip
	colobeton 70/100mm		enkele wandcontactdoos met randaarde t.b.v. koelkast
	HSE wand, geisolete, R ₀ ≤4,7 m² KW		enkele wandcontactdoos met randaarde t.b.v. combi-oven
	HSE binnenwand, ongeisolete		enkele wandcontactdoos met randaarde t.b.v. mechanische ventilatie
	prefab kip, geisolete, R ₀ ≤5,3 m² KW		enkele wandcontactdoos met randaarde t.b.v. wasemachine
	dakpannen		peripex aansluiting t.b.v. koelstelsel
	plafondisolatie, R ₀ ≤6,3 m² KW		loze leiding t.b.v. boiler
	betonvloer (afmiding volgens opgave constructeur)		enkele wandcontactdoos met randaarde t.b.v. wasemachine (op aparte groep)
	zandcementdekvloer		hoofdbediening mechanische ventilatie
	vloertegels		Co ₂ meldt t.b.v. mechanische ventilatie
	binnendeurokzijp		thermostaat bedieningspaneel
	x = zorler bovenlicht		loze leiding
	o = met bovenlicht		schel
	x = gesloten bovenlicht (paneel)		bedrukker
	vloerluk		enkele wandcontactdoos met randaarde t.b.v. elektrische radiator
	v.v.		elektrische radiator badkamer
	MK		rookmelder (onderling gekoppeld)
	metersruimte		afzuigpunt mechanische ventilatie (plafond)
	zwaafluast		afzuigpunt mechanische ventilatie (wand)
	hemelwaterafvoer		mechanische ventilatie-unit
	h.w.a.		opstelplaats wasemachine
	p.v.-omvormer		opstelplaats wasdroger (optie)

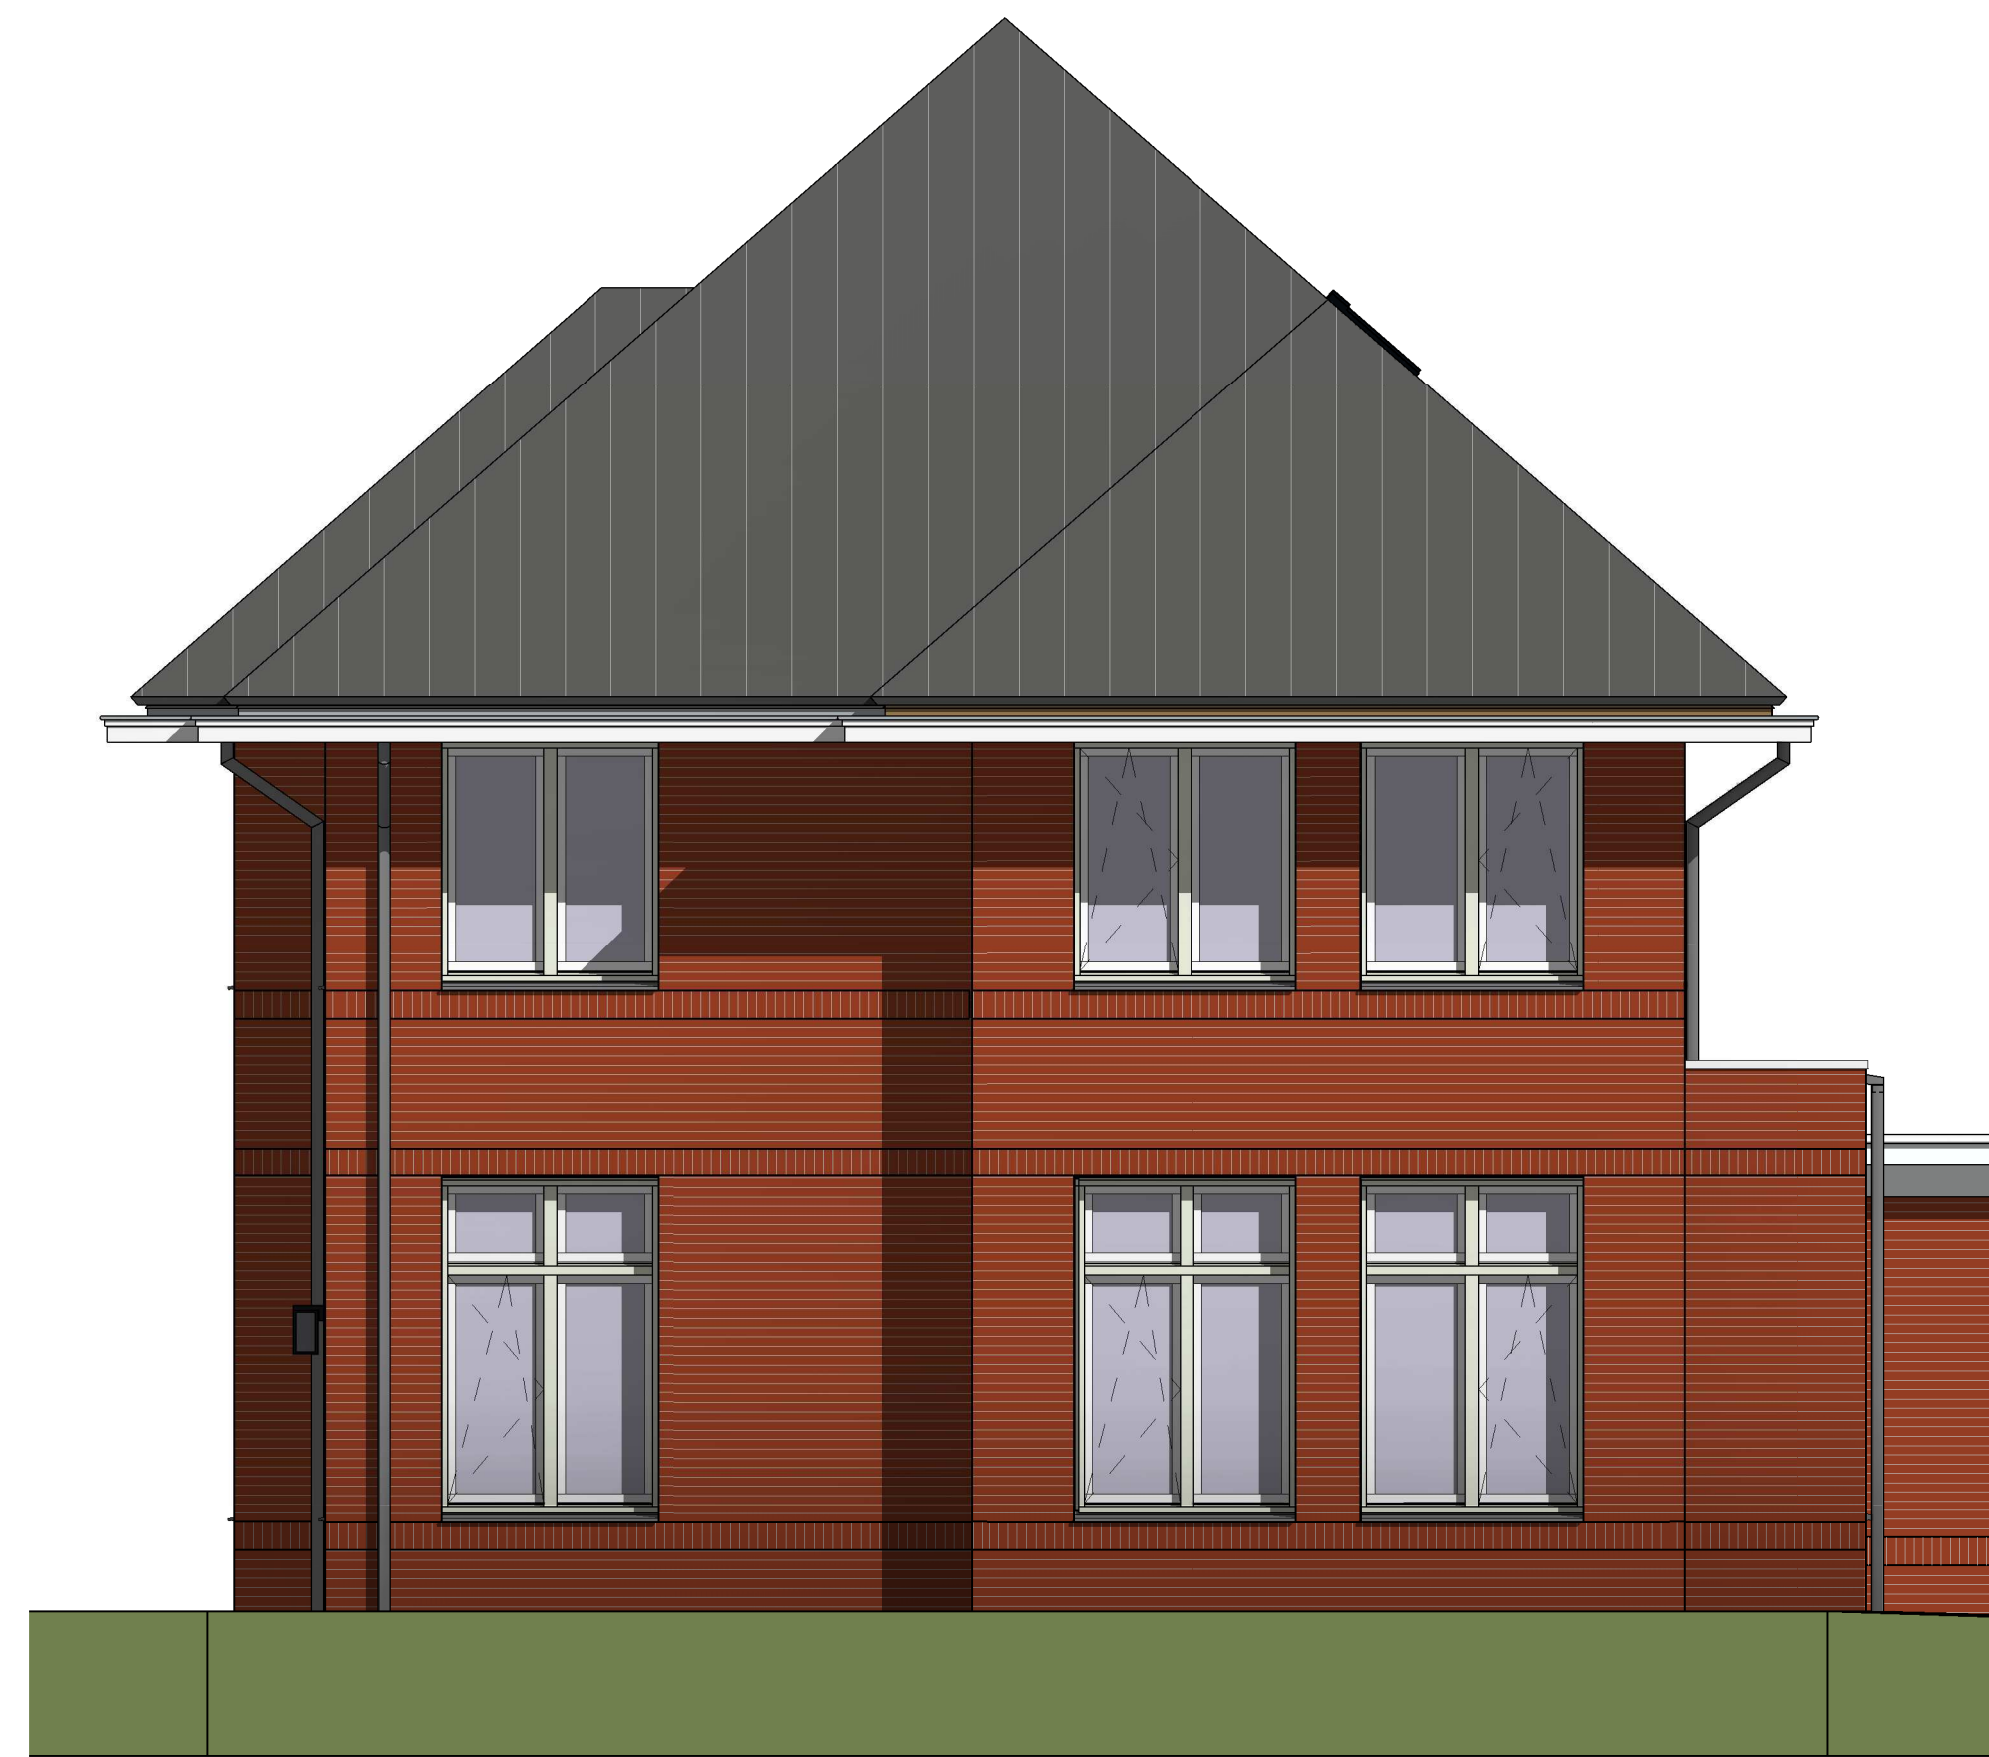

renvooi			
	metselwerk		enveloppe schakelaar schijnt
	metselwerk, bruin genueanceerd		wieselschakelaar schijnt
	metselwerk, rood / bruin genueanceerd		plafondlichtpunt
	metselwerk, rood / oranje genueanceerd		wandlichtpunt (buitenschip) waersicht
	metselwerk, wit gekend		enkele wandcontactdoos met randaarde
	isolatie, RC2-7 m² KW		dubbele wandcontactdoos met randaarde (vertikaal)
	prefab betowand (afhefing volgens opgaue constructie)		dubbele wandcontactdoos 1 t.v. huishoudapparaat
	celenbeton 70/100mm		w.k.
	HSB wand, geïsoleerd, RC2-7 m² KW		enkele wandcontactdoos met randaarde 1 t.v. koelkast
	HSB binnewand, ongeïsoleerd		enkele wandcontactdoos met randaarde 1 t.v. combi-on
	prefab kap, geïsoleerd, RC2-3 m² KW		enkele wandcontactdoos met randaarde 1 t.v. mechanische ventilatie
	plafond		enkele wandcontactdoos met randaarde 1 t.v. wasdraumachine
	plafondisolatie, RC2-6,3 m² KW		kook
	betonwerv (afhefing volgens opgaue constructie)		boller
	zandcementdeksloeker		loze leding 1 t.v. boiler
	voertegels		enkele wandcontactdoos met randaarde 1 t.v. wasmachine (op aparte groep)
	binnendourkozijn		hoofdbediening mechanische ventilatie
	O = zonder bovenlicht		Co2 meldt t.v. mechanische ventilatie
	O = met bovenlicht		thermostaat bedieningspaneel
	O = gekleurd bovenlicht (paneel)		loze leding
	voerkruk		schel
	ventilatorroster		bedrukker
	warmtepomp opstelling		enkele wandcontactdoos met randaarde 1 t.v. elektrische radiator
	WP = warmtepomp		elektrische radiator badkamer
	EV = expansievat		rookmelder (onderling gekoppeld)
	VV		afzuigkap mechanische ventilatie (plafond)
	MK		afzuigkap mechanische ventilatie (wand)
	zwakwater		mechanische ventilatie-unit
	hwa		optelplaats wasmachine
	pv-omvormer		optelplaats wasdroger (optie)