





Voorgevel

schaal 1 : 100

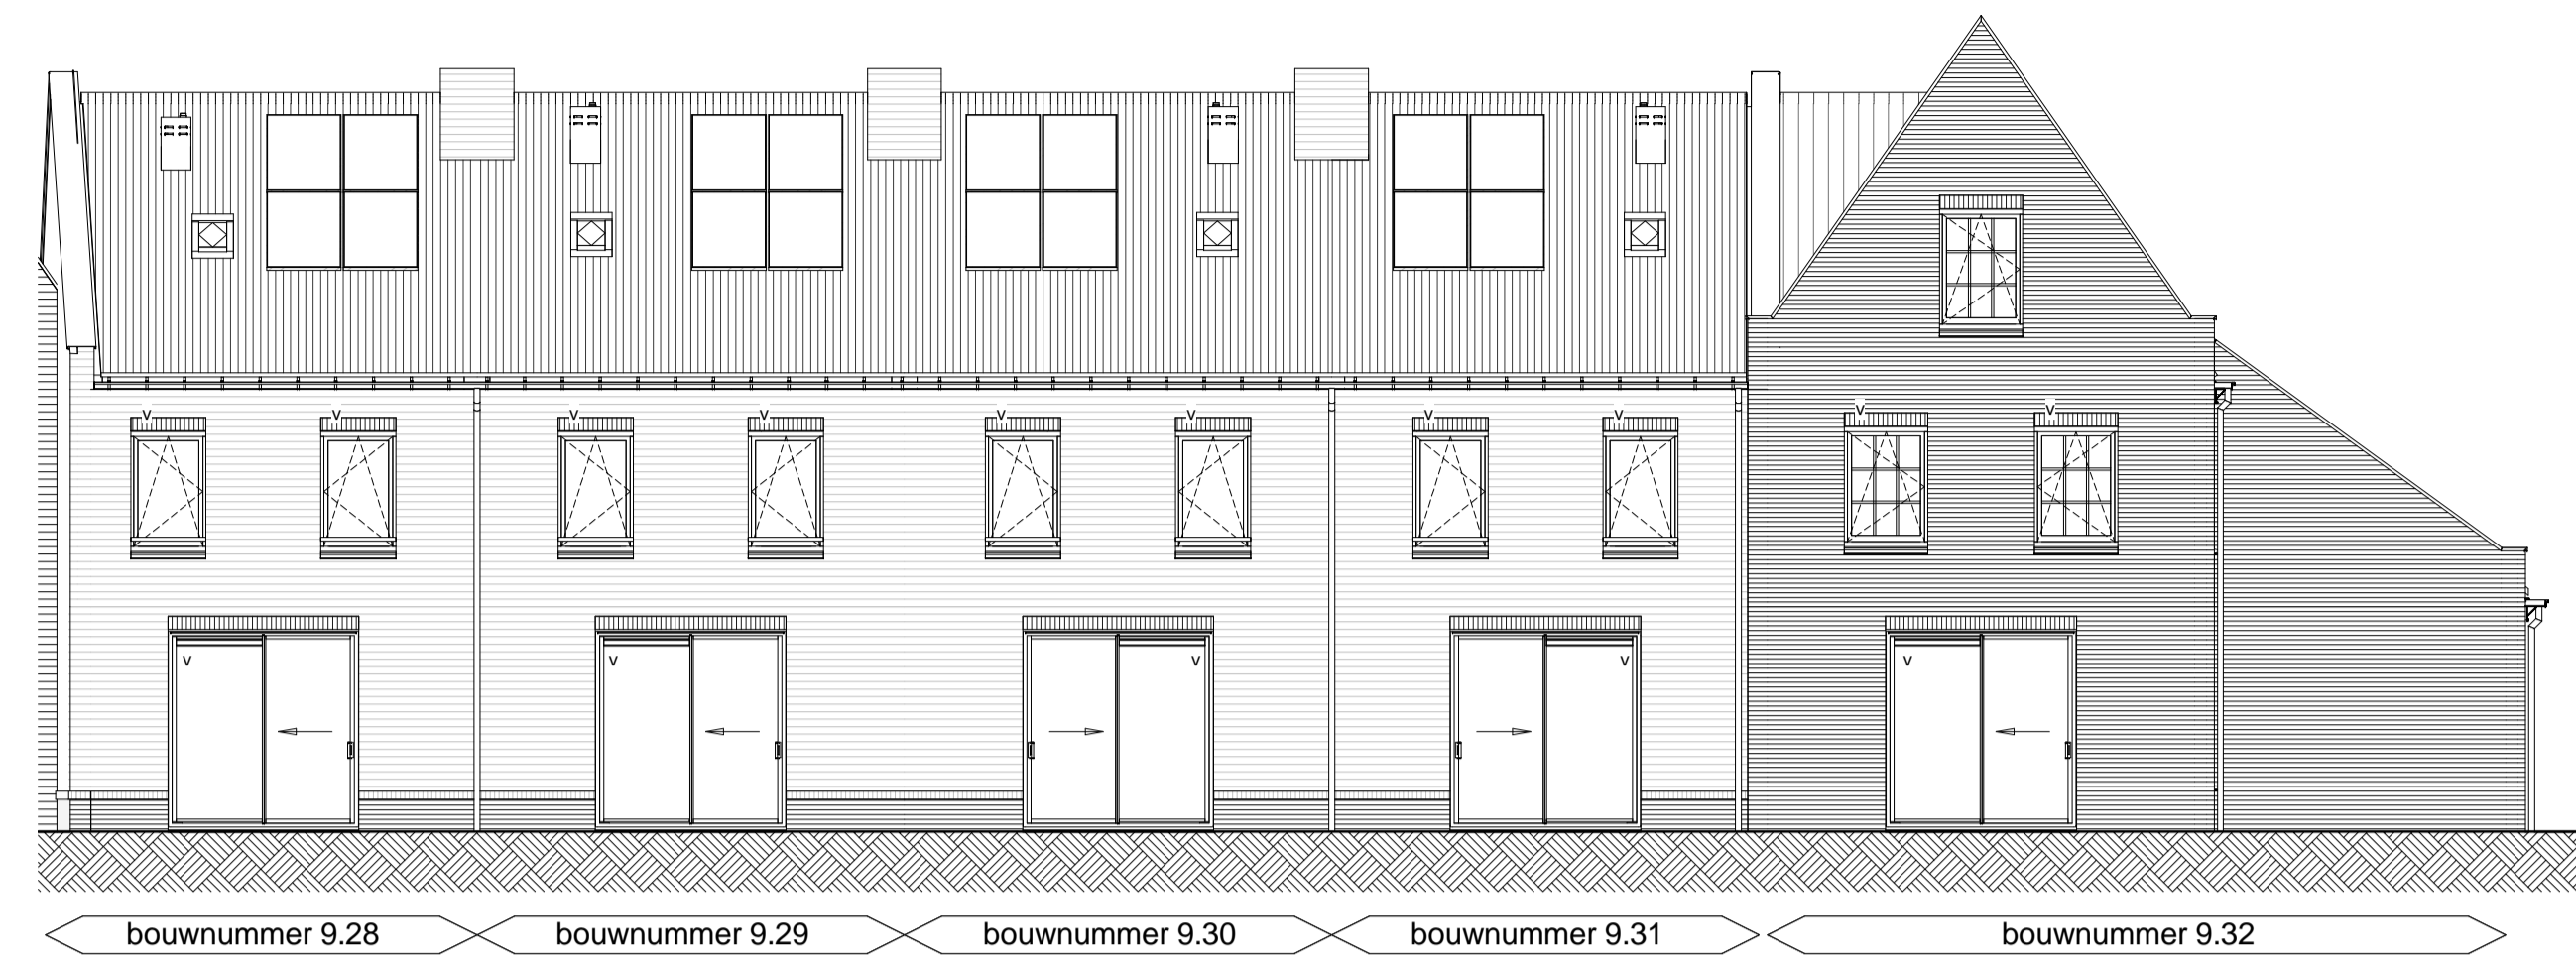


Achtergevel

schaal 1 : 100

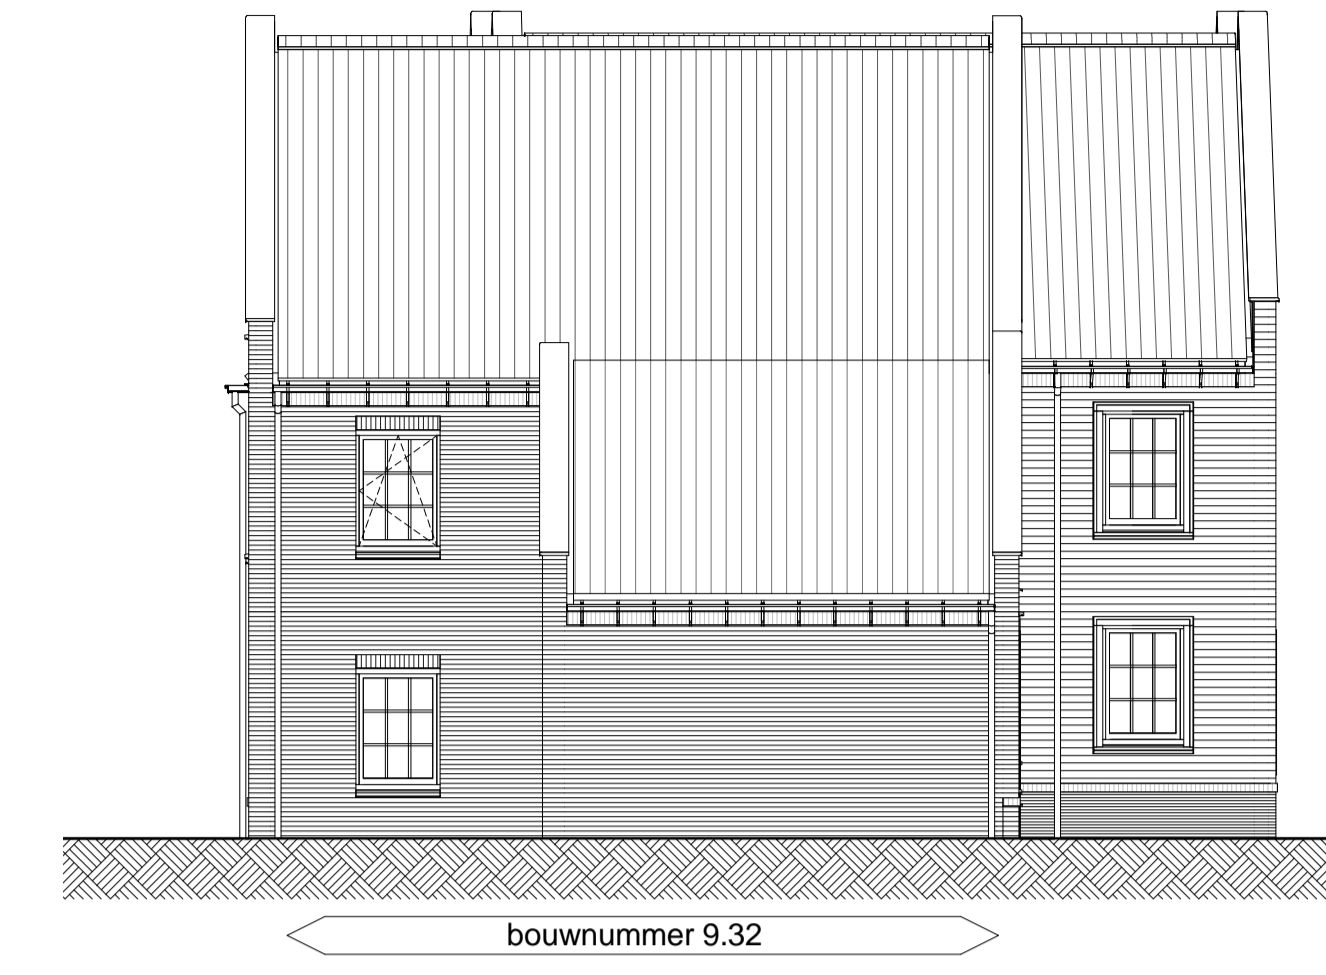

Linkerzijgevel

schaal 1 : 100

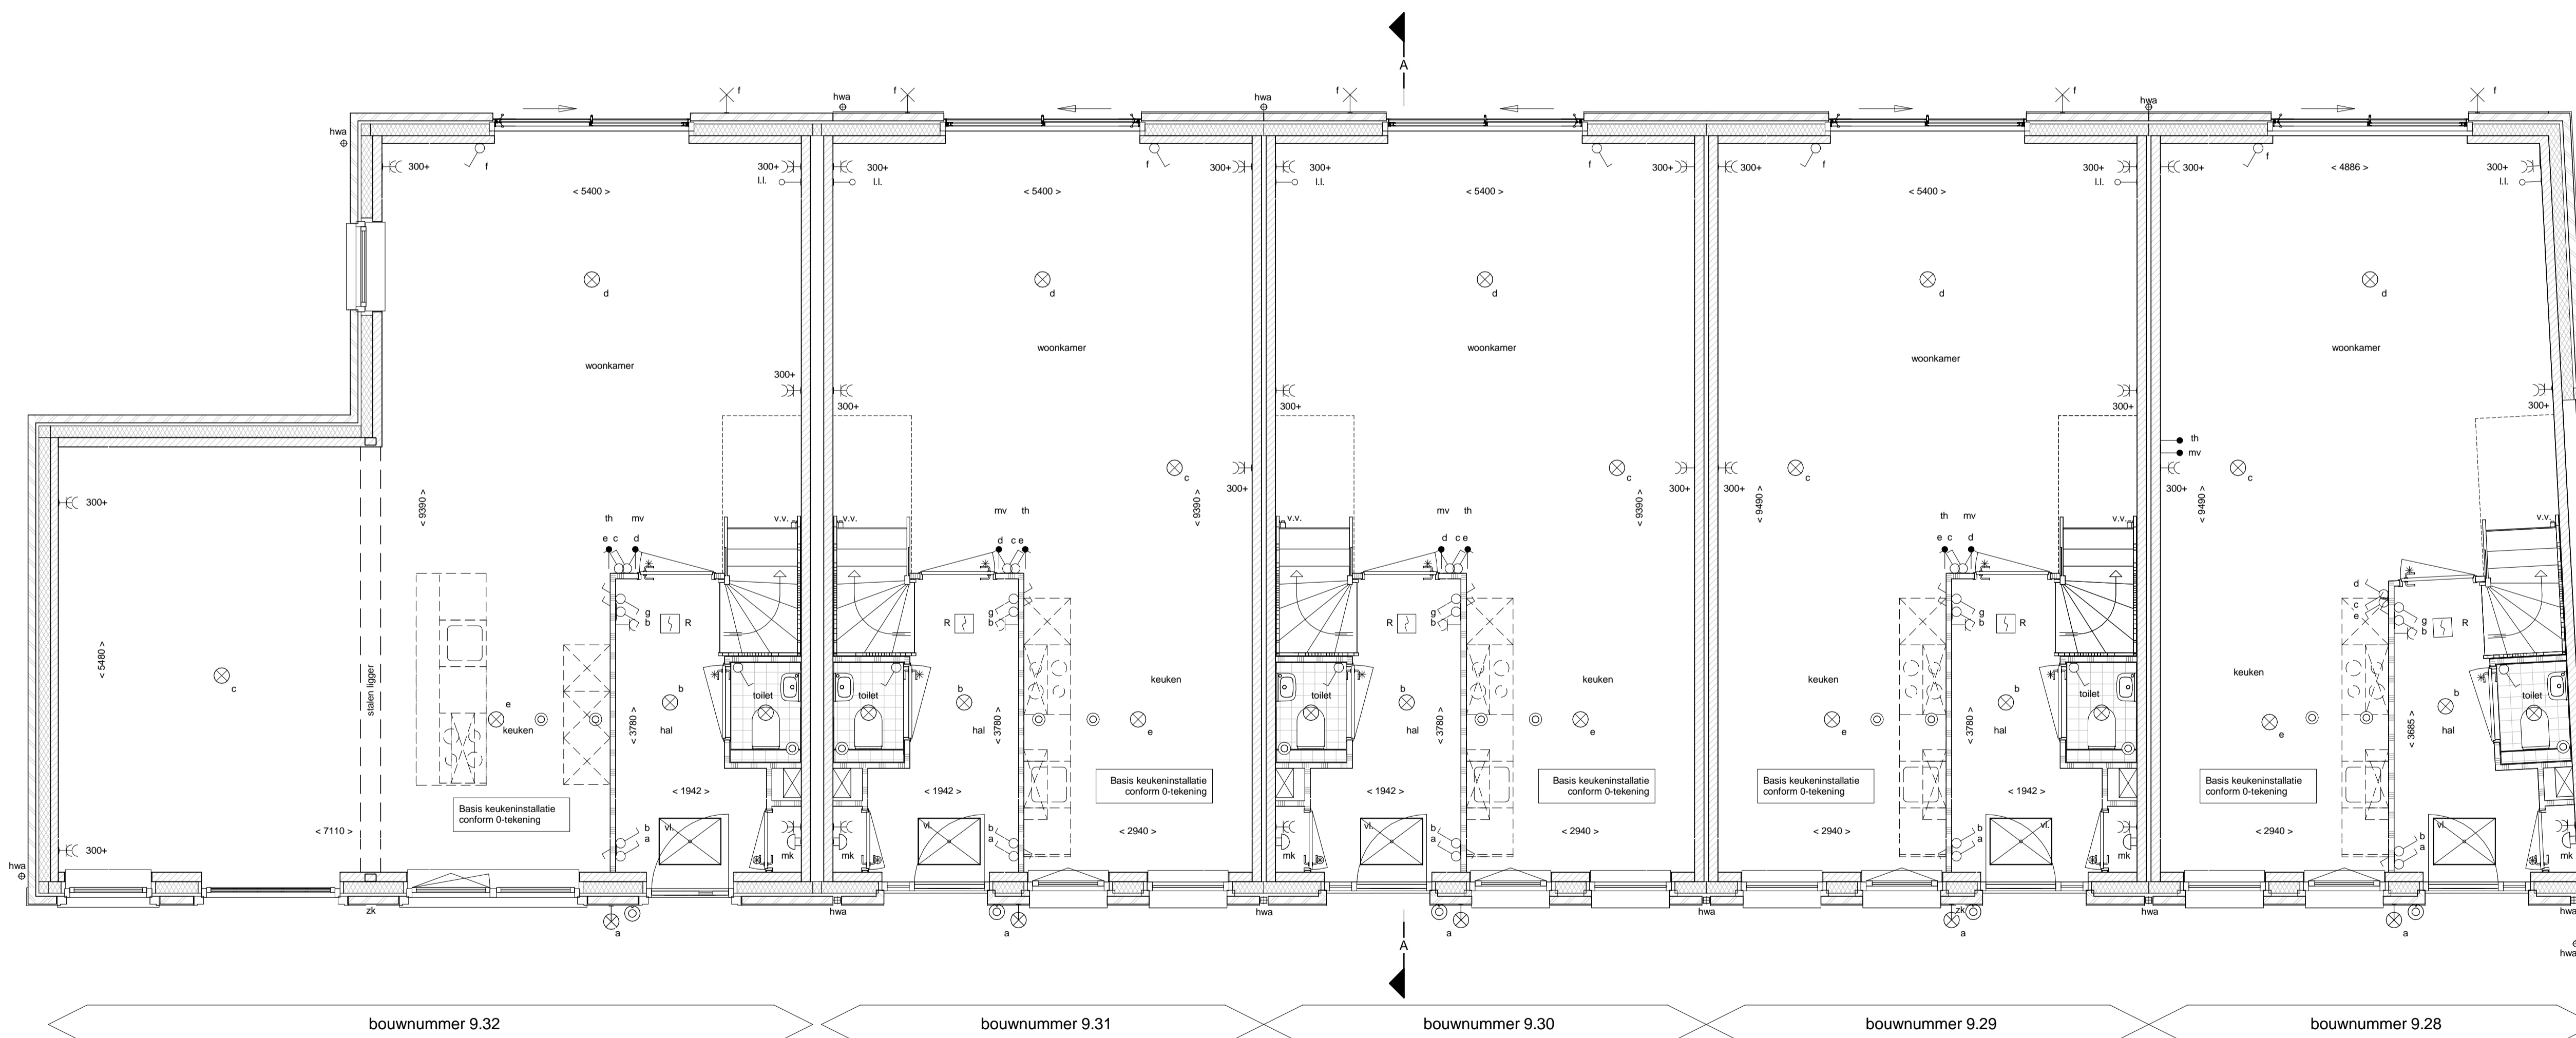

Begane grond

schaal 1 : 50

Renvooi			
	gravelmetselwerk		schakelbaar lichtpunt
	prefab beton		wisselbaar lichtpunt
	isolatie		plafondlichtpunt
	kalkzandsteen (afmetingen volgens constructeur)		wandlichtpunt (buitenlichtpunt waterdicht)
	cellerbeton		wandlichtpunt (zonder armatuur)
	HSB wand ongeïsoleerd		enkele wandcontactdoos met randleide
	HSB wand geïsoleerd		dubbele wandcontactdoos met randleide
	dakpan en geïsoleerde kap		enkele wandcontactdoos met randleide
	betonvloer (afmeting volgens opgave constructeur)		t.b.v. centrale verwarming
	zandcementdekvloer		enkele wandcontactdoos met randleide
	vloertegel		t.b.v. wasmachine (op aparte groep)
	binnekozijn		bedrade leiding tbv aarding
	paneel boven binnekozijn		schel, deurbel
	bovenlicht in binnekozijn		bedrukker
	vloerplak		bediening mechanische ventilatie
	opstelplaats wasmachine		thermostaat bedieningspaneel (bedrade)
	opstelplaats wasdroger (optie)		aansluitpunt pv-panelen
	opstelplaats kooktoestel		lzze leiding
	ventilatierooster		ruokmeider (onderling gekoppeld)
	centrale verwarmingsketel		afzuigpunt mechanische ventilatie (plafond)
	mechanische ventilatie-unit		afzuigpunt mechanische ventilatie (wand)
	meterruimte		elektrische radiator backer
	hemelwater afvoer		alle operbare armaturen en -lichtpuntvoorzieningen zijn aangegeven
	verdelër vloerverwarming		operbaar wandarmatuur
			operbaar spandraad voor lichtpunt
			zekeringskastje tbv operbaar lichtpunt

