


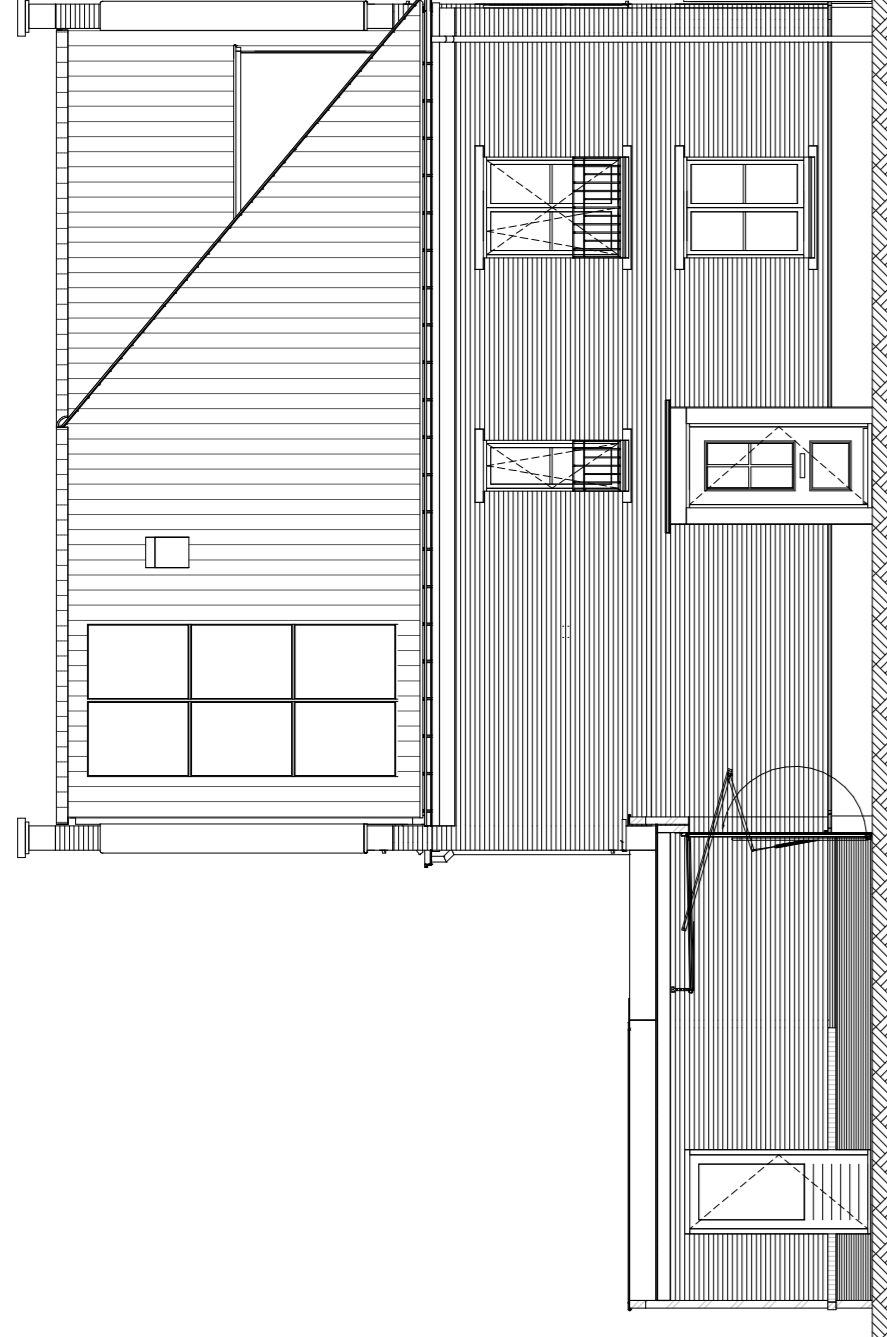

bouwnummer 67

Voorgevel
schaal 1 : 100




bouwnummer 67

Linkerzijgevel
schaal 1 : 100




bouwnummer 66

Achtergevel
schaal 1 : 100

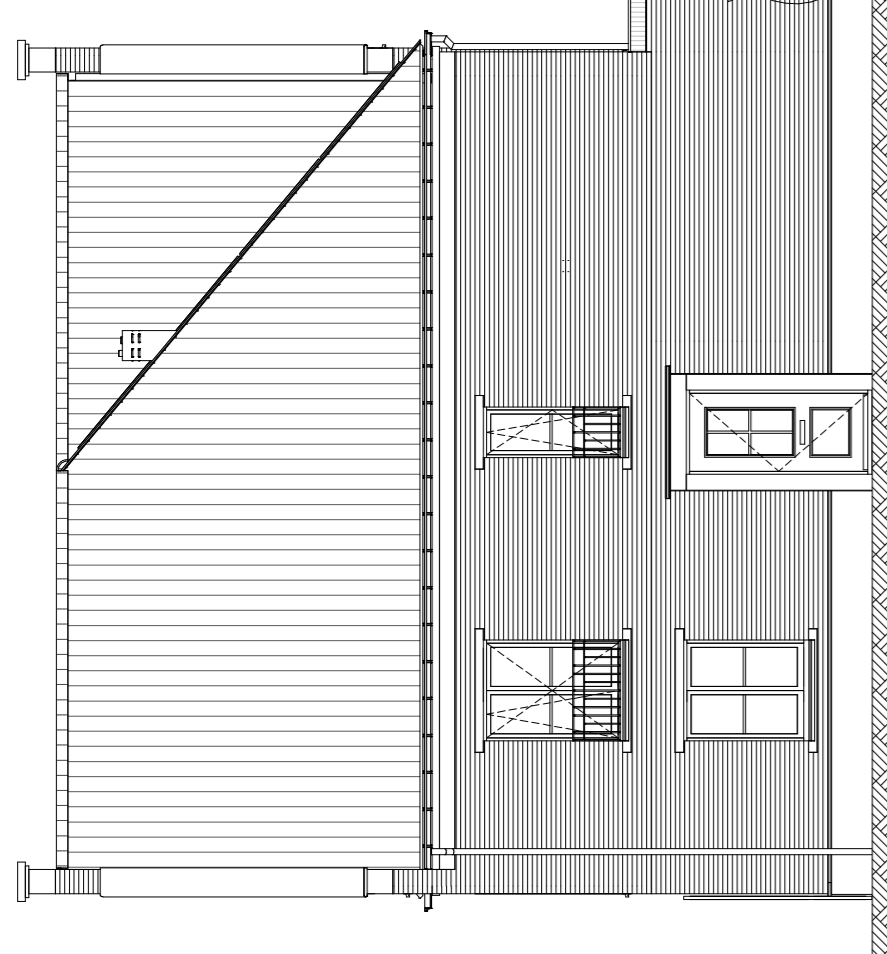

bouwnummer 66


Rechterzijgevel
schaal 1 : 100

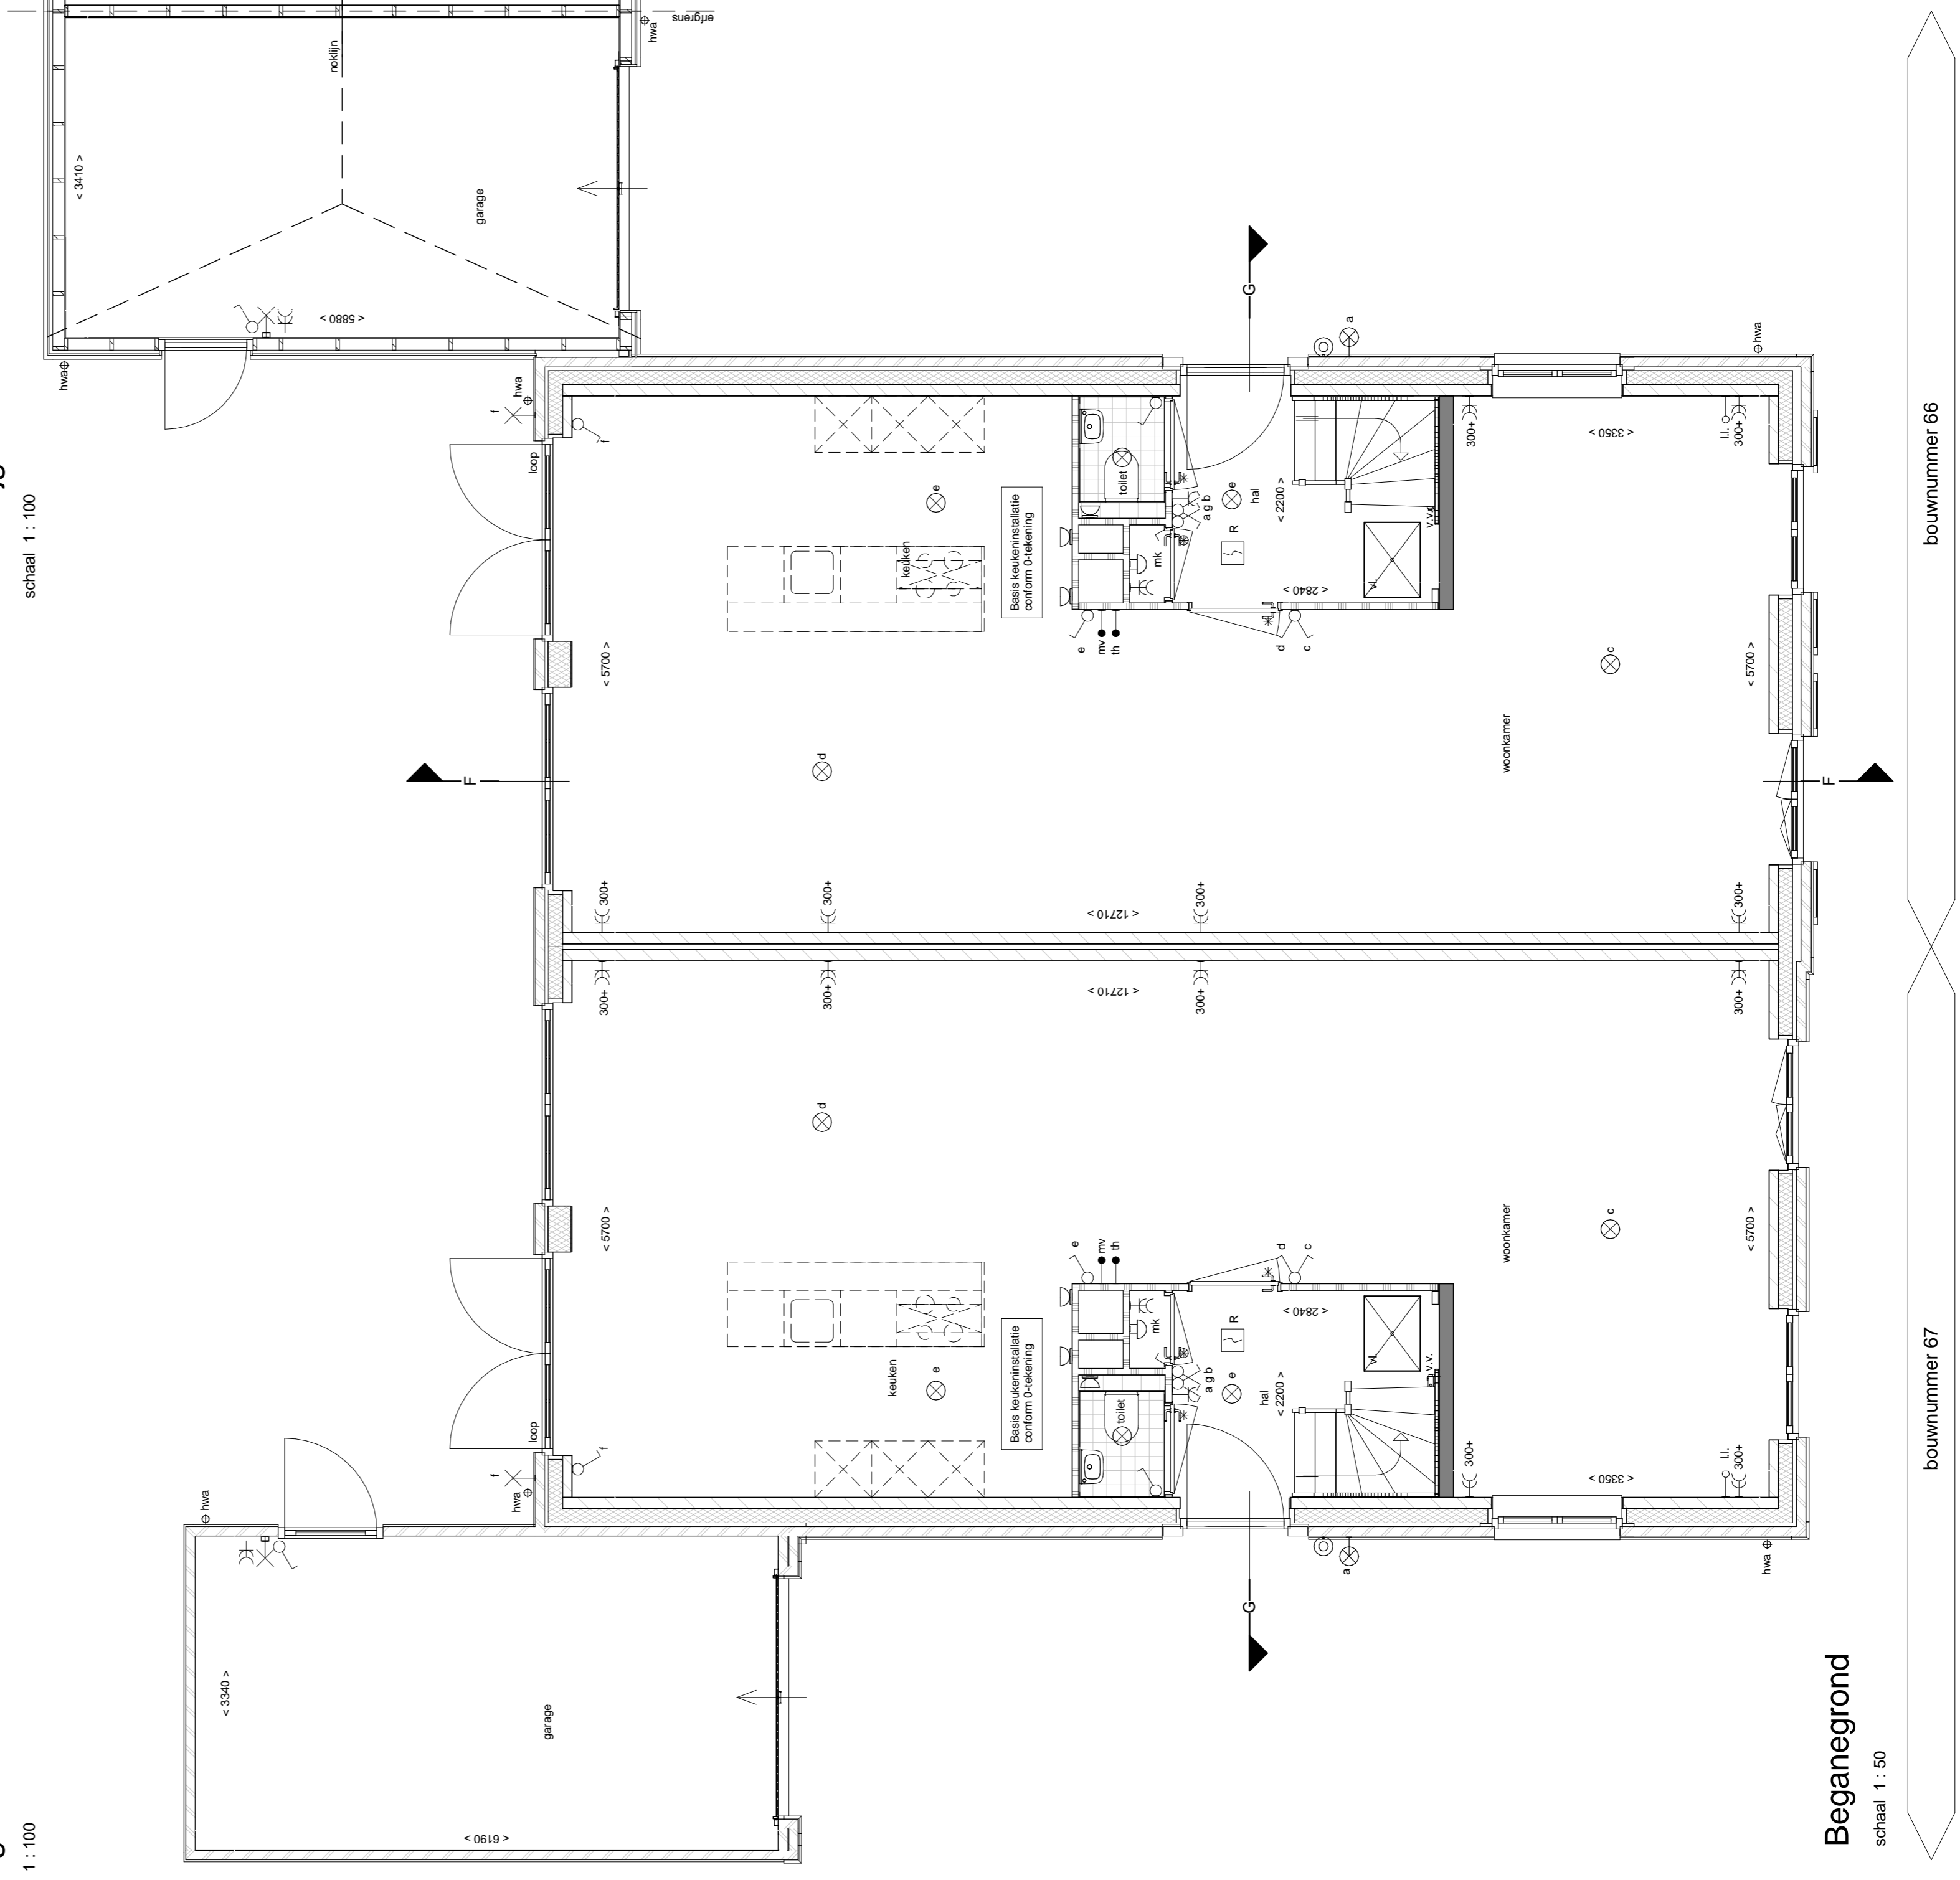

Beganegrond
schaal 1 : 50


bouwnummer 67

bouwnummer 66

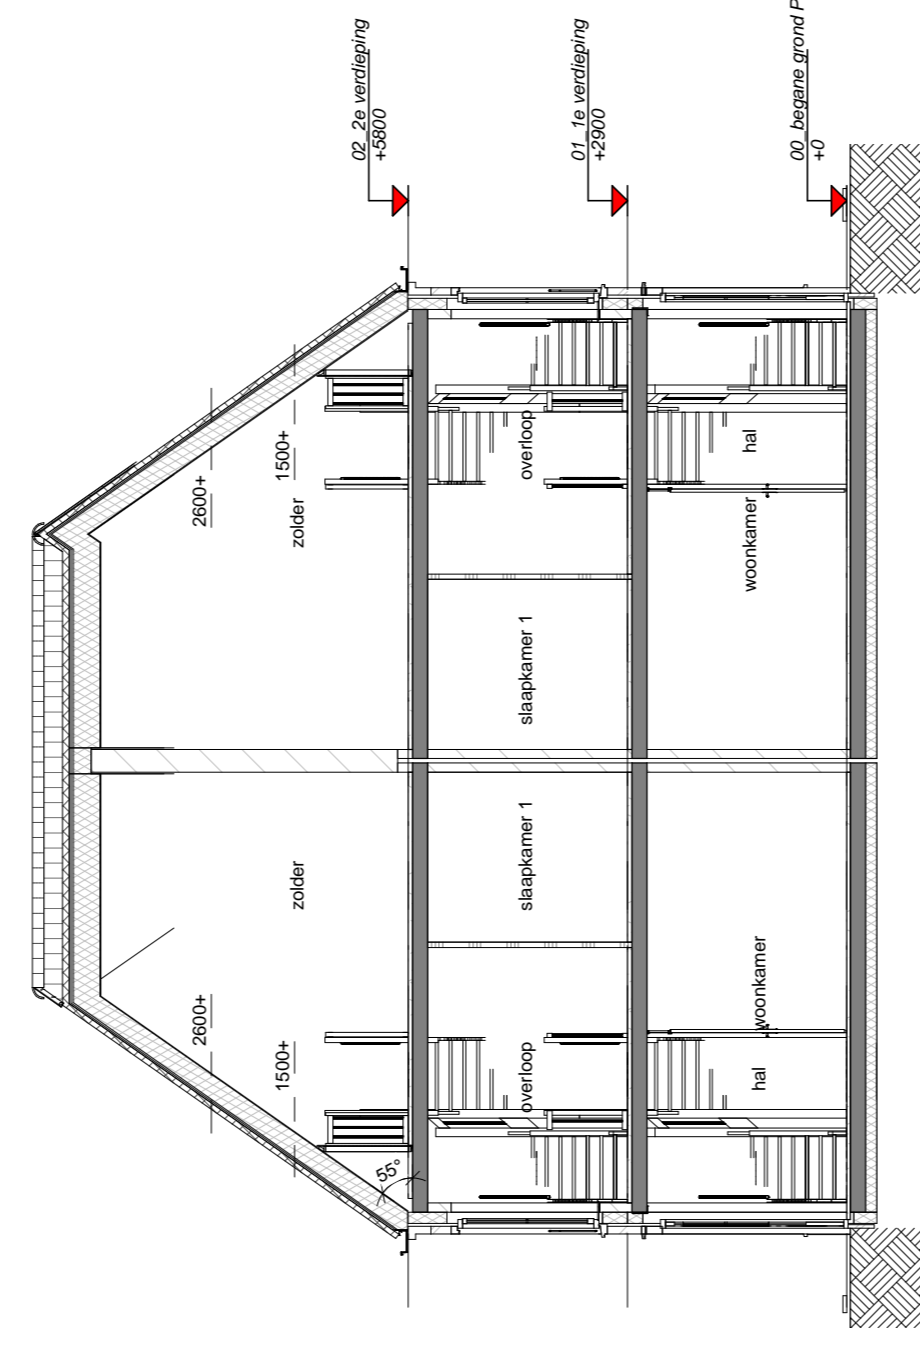


bouwnummer 66


Doorsnede G-G
schaal 1 : 100

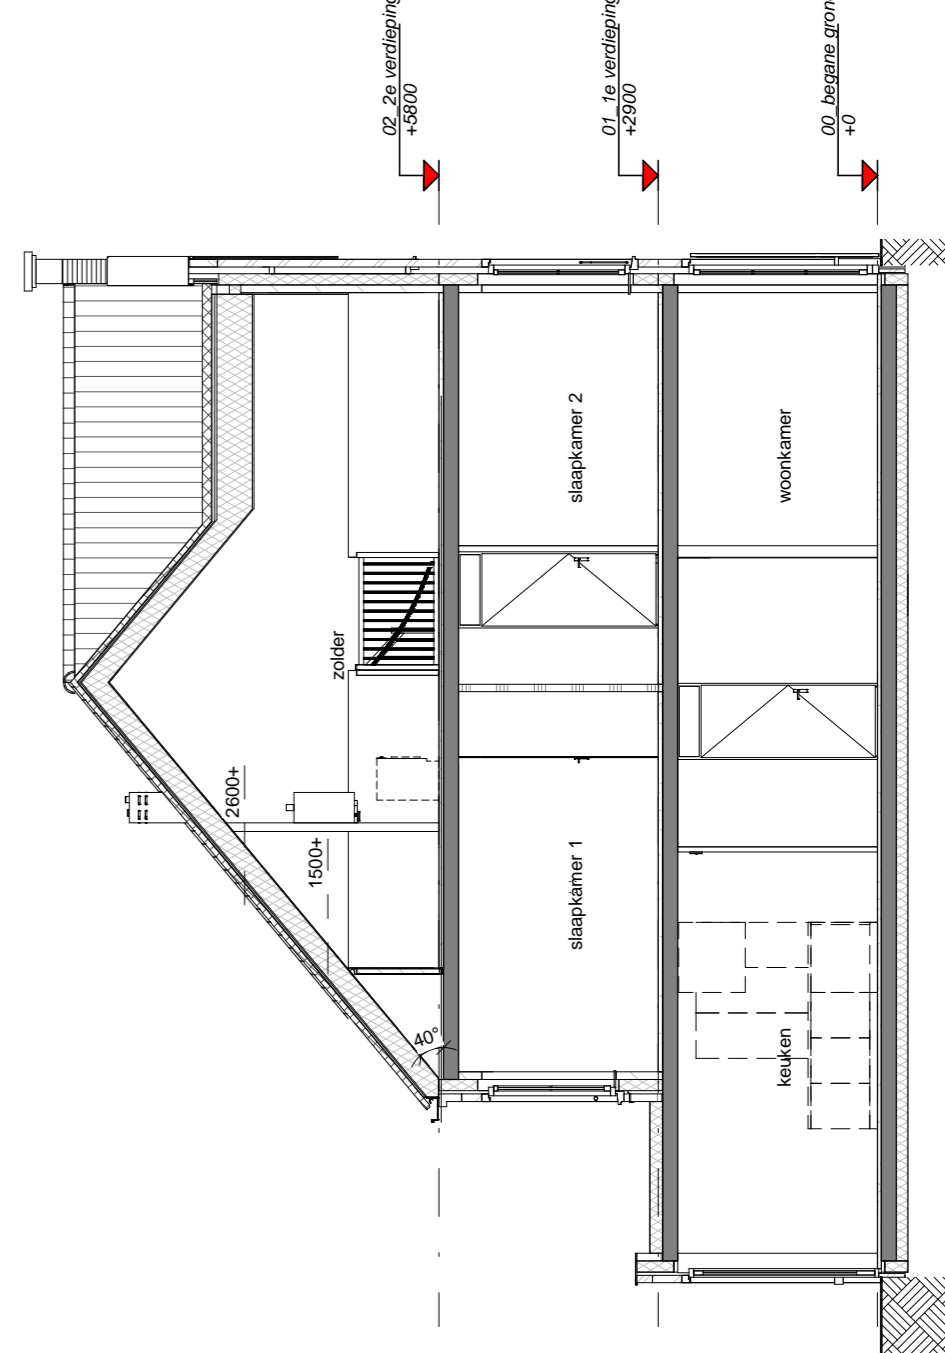

Doorsnede F-F
schaal 1 : 100

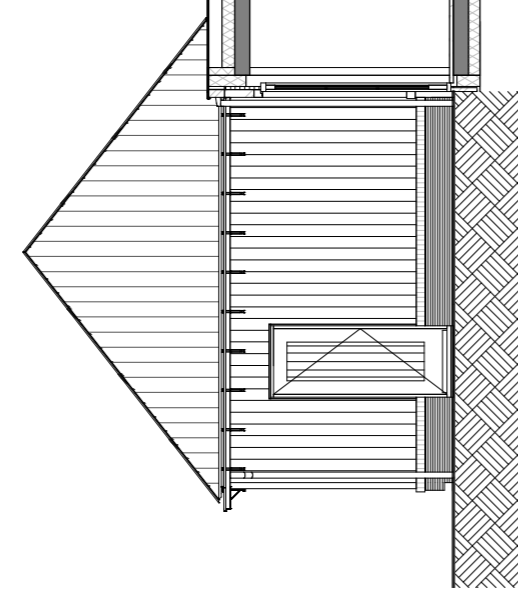

Linkerzijgevel bwnr 66
schaal 1 : 100

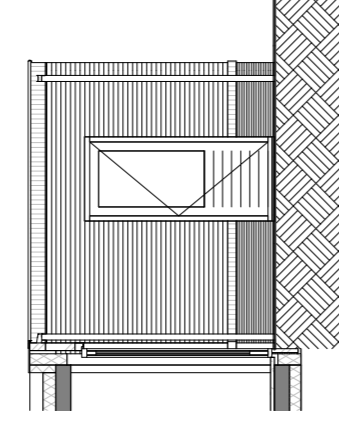

Rechterzijgevel bwnr 67
schaal 1 : 100

Renvooi	Renvooi
gevelsysteem	schuinele lichtput
prefab beton	waterschuie lichtput
isolatie	plafondlichtput
halskappen (binnengien volgens constructief)	wandlichtput (binnelichtput waterscht)
collektiezon	wandlichtput (zonder armatuur)
HSB wand ongesloerd	evle wandconstructie met verticale
HSB wand gesloerd	dubbe wandconstructie met verticale
dakpan en gelschere kap	evle wandconstructie met verticale
buurvoor (binnengien volgens eigene constructief)	U.V. mechanische ventilatie
zandrenkelder	U.V. mechanische ventilatie
vloerplaat	U.V. warmtebron (op grote groep)
brander	bedrade hellingfor aarding
branderkozijn	schel, acoustral
panel boven (veranderkozijn)	bedrader
bovenlicht in branderkozijn	bedrading mechanische ventilatie
vloerlank	thermostaat bodengroene (binnenz)
opstelsel vestmachine	aanlichtput p-parallel
opstelsel wasdroger (type)	loze helling
opstelsel koelkast	roedele (onderling gelscheld)
verlender	afsluipert mechanische ventilatie (plafond)
centrale verwarmingsaest	afsluipert mechanische ventilatie (wand)
mechanische ventilatie-unit	electrische radiator buidamer
reter unit	gervestkast
hete water afvoer	
verder overeenstemming	

