


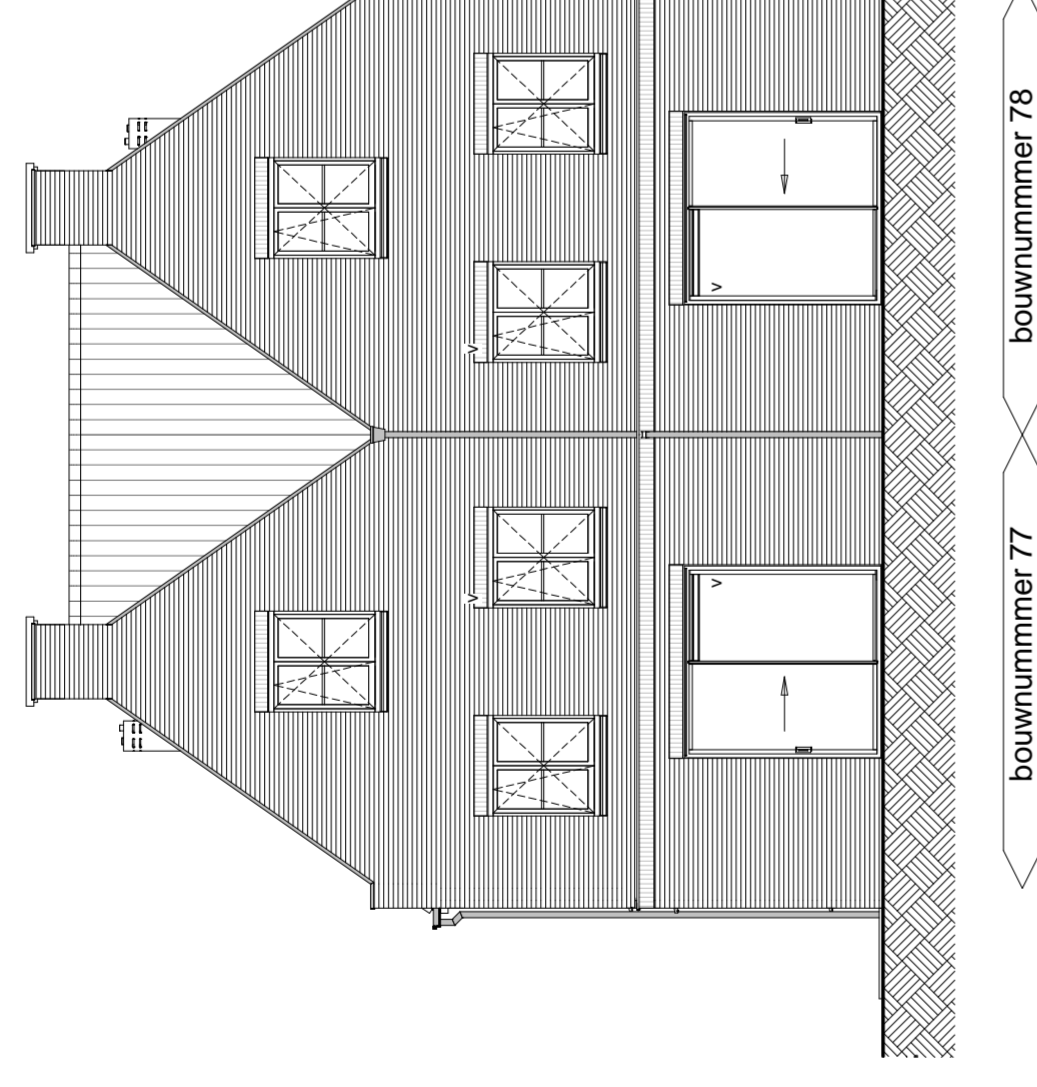


bouwnummer 78

Voorgevel
schaal 1:100




bouwnummer 77

Linkerzijgevel
schaal 1:100

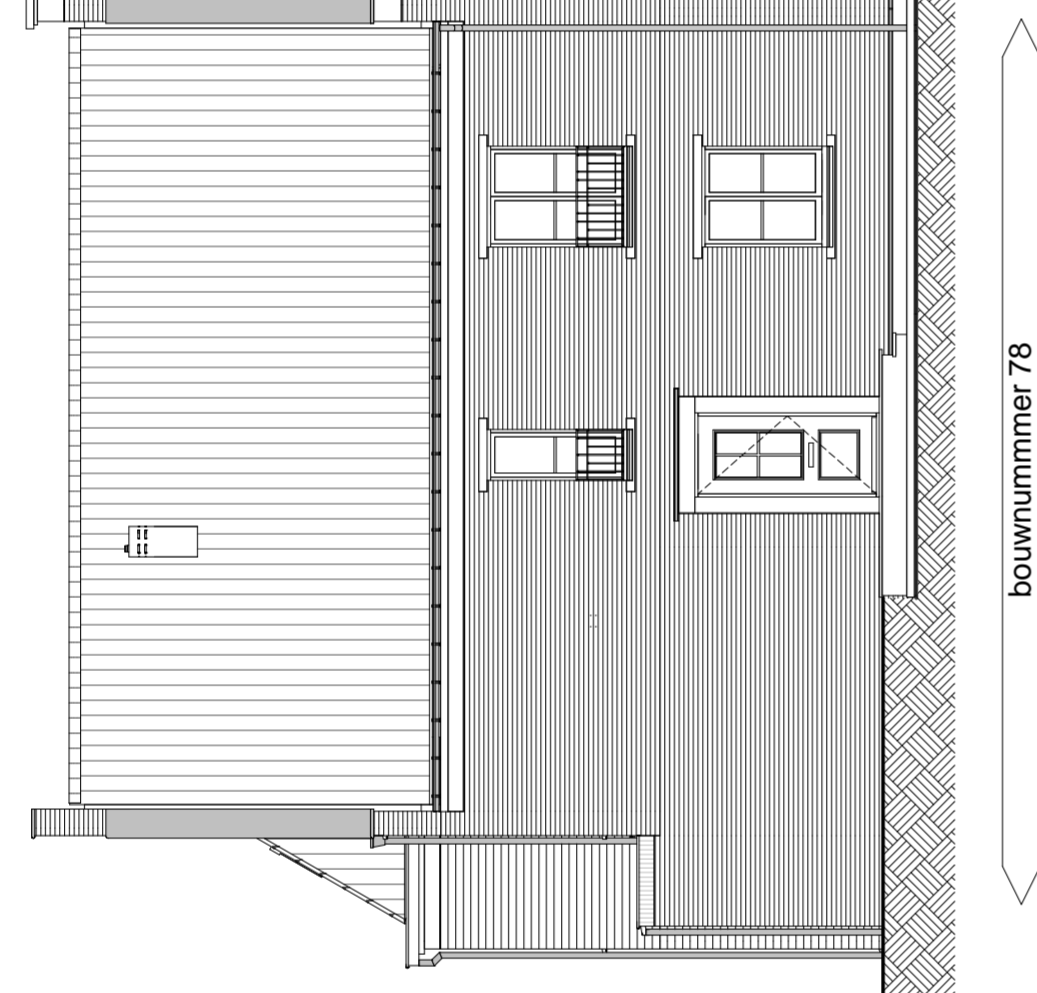


bouwnummer 78

Rechterzijgevel
schaal 1:100

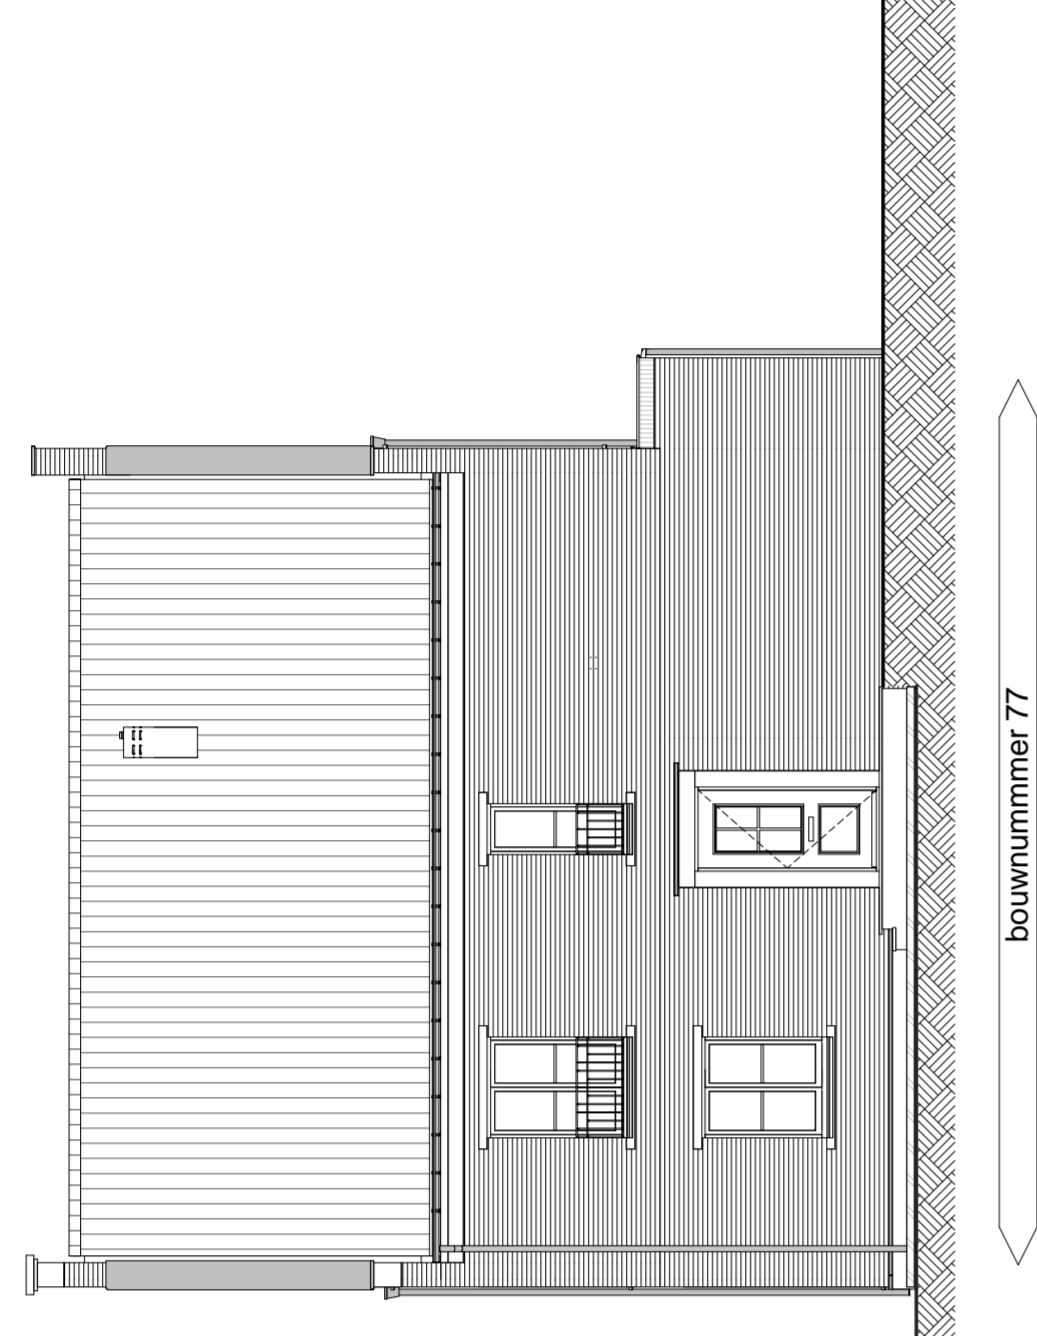


bouwnummer 77

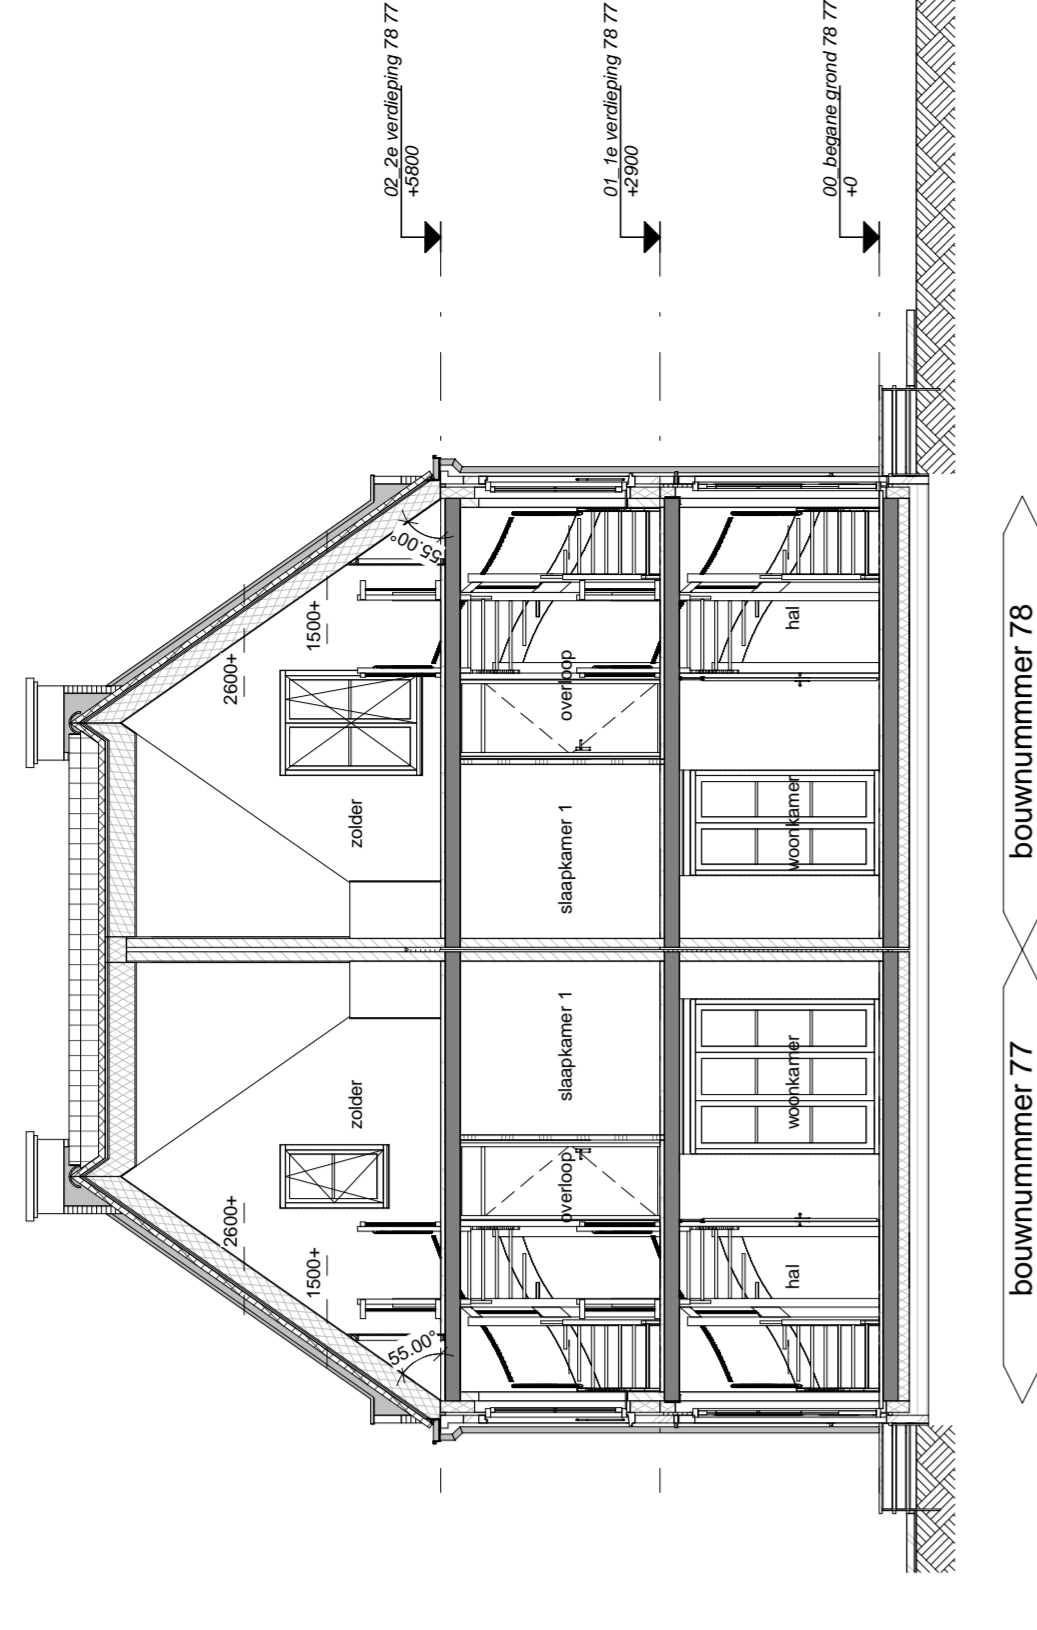


bouwnummer 77

Doorsnede A-A
schaal 1:100

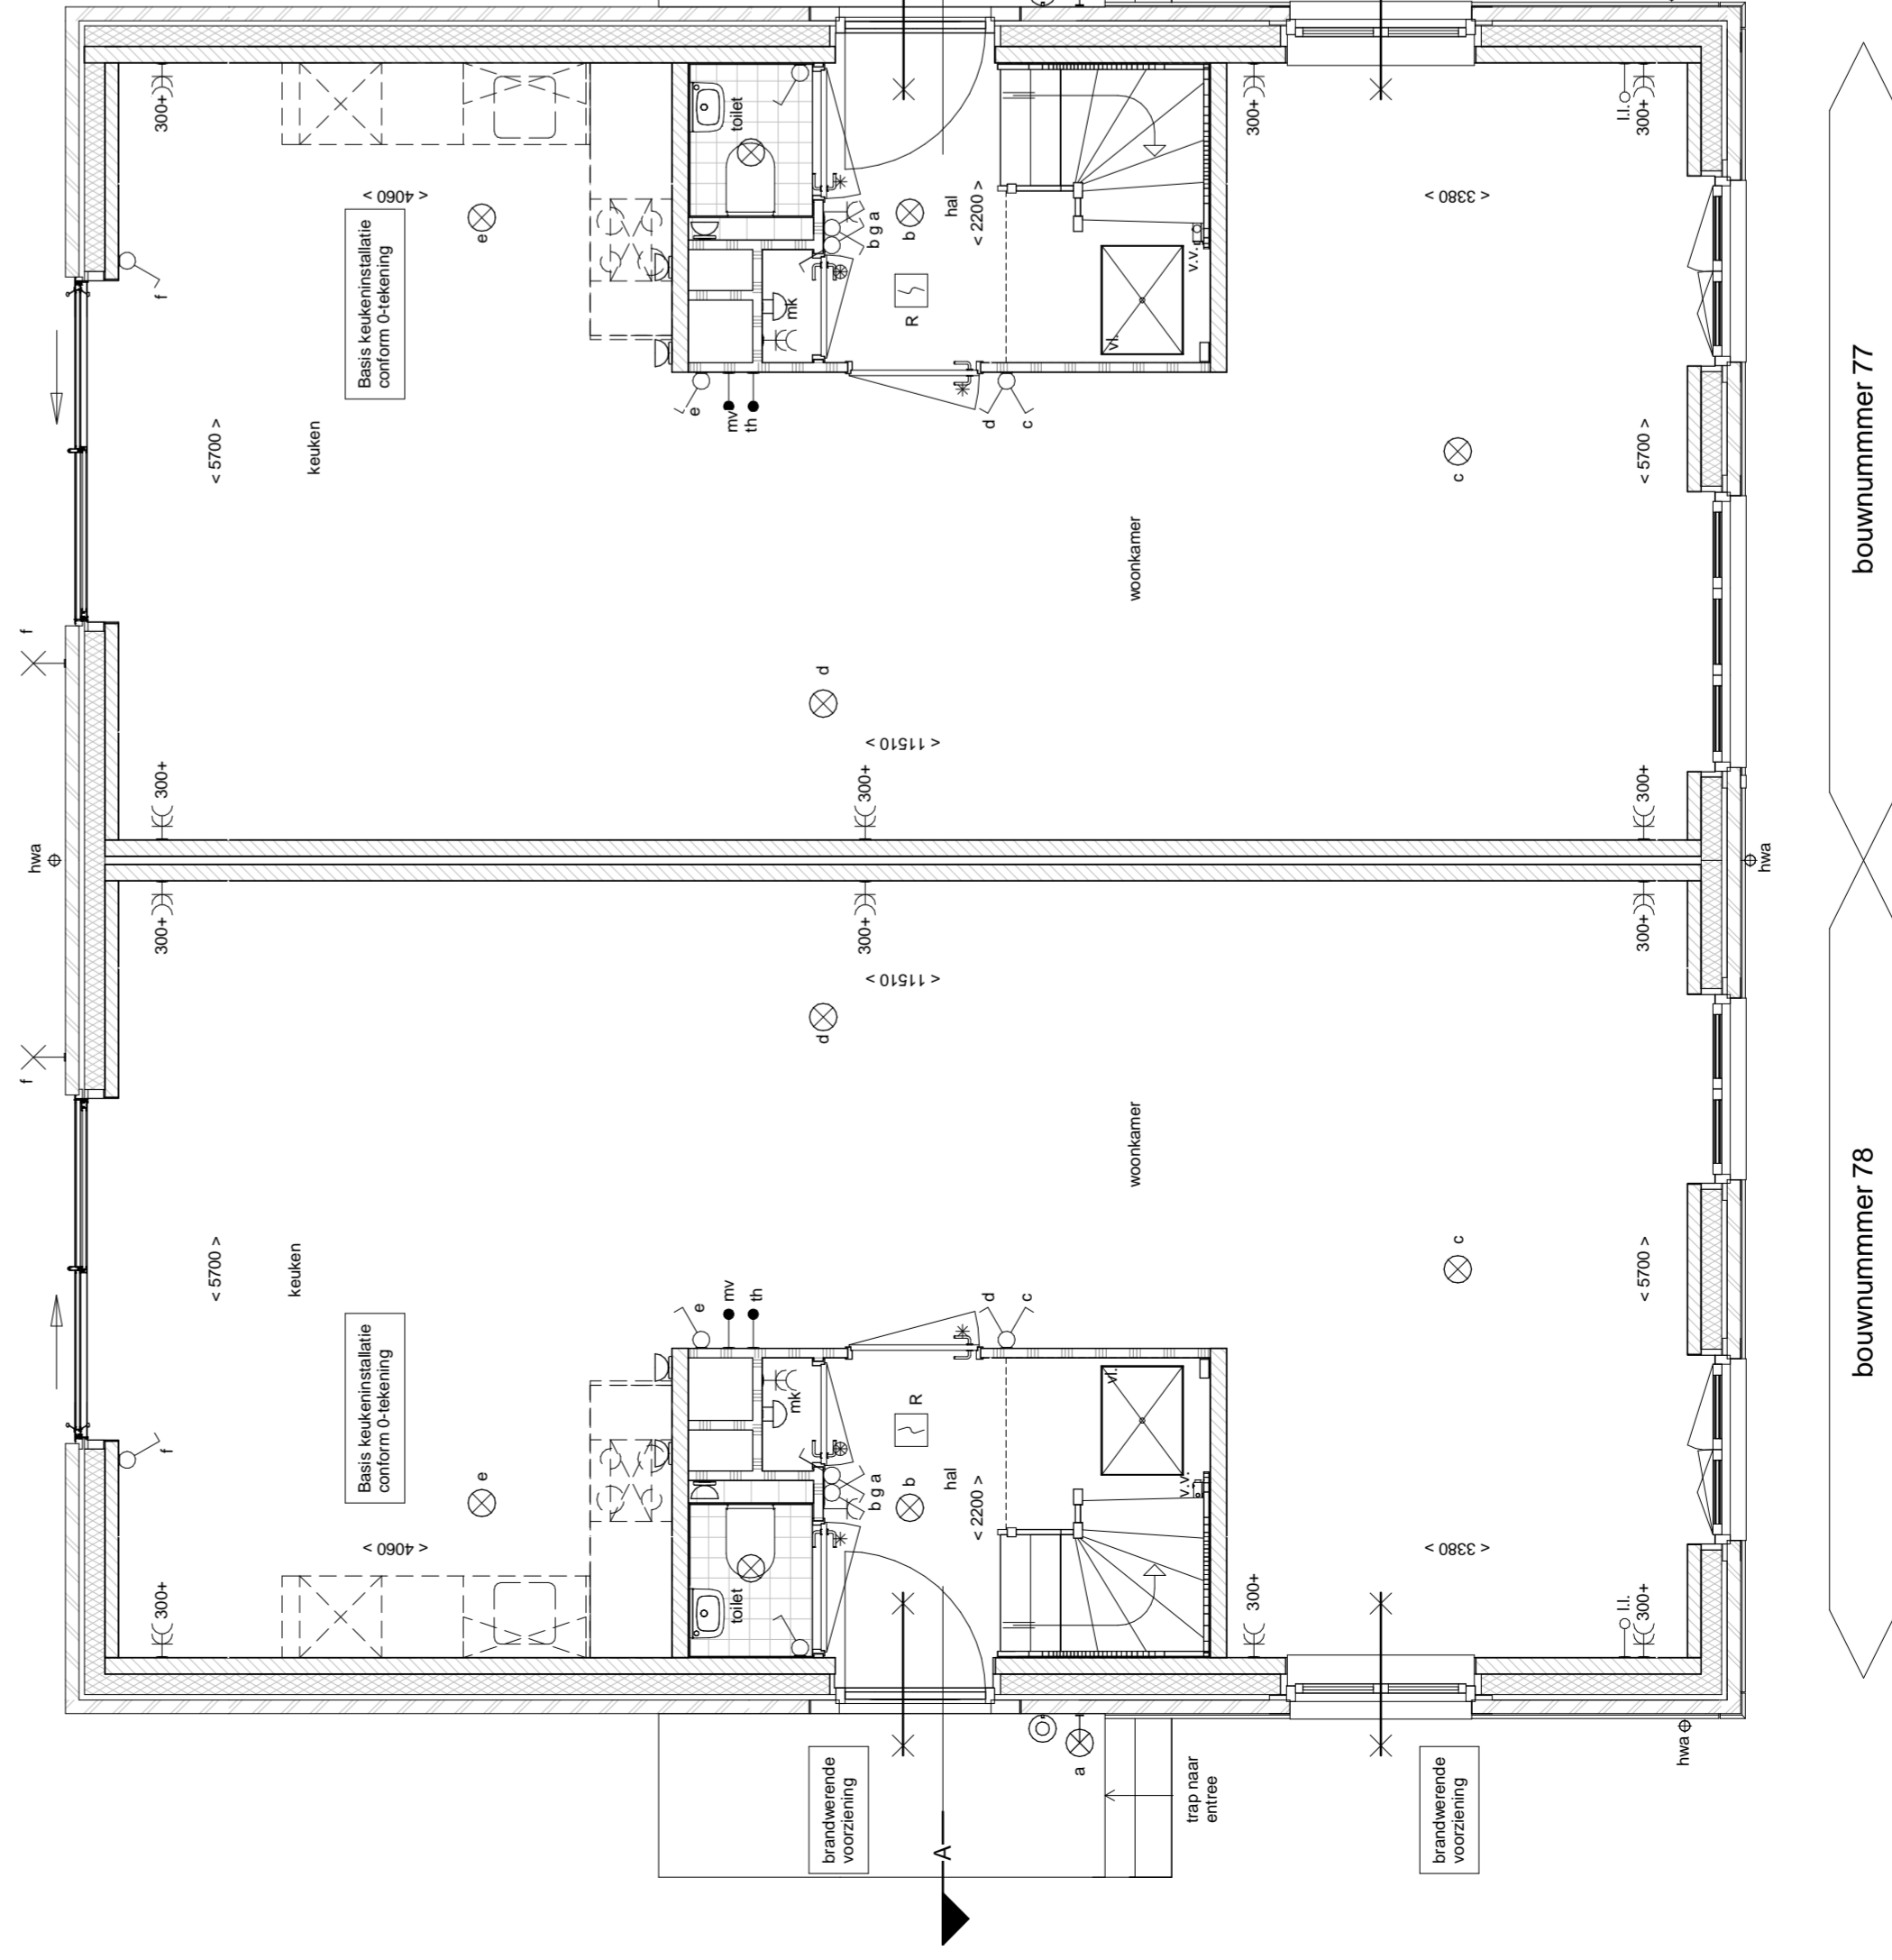


bouwnummer 78

Begane grond
schaal 1:50

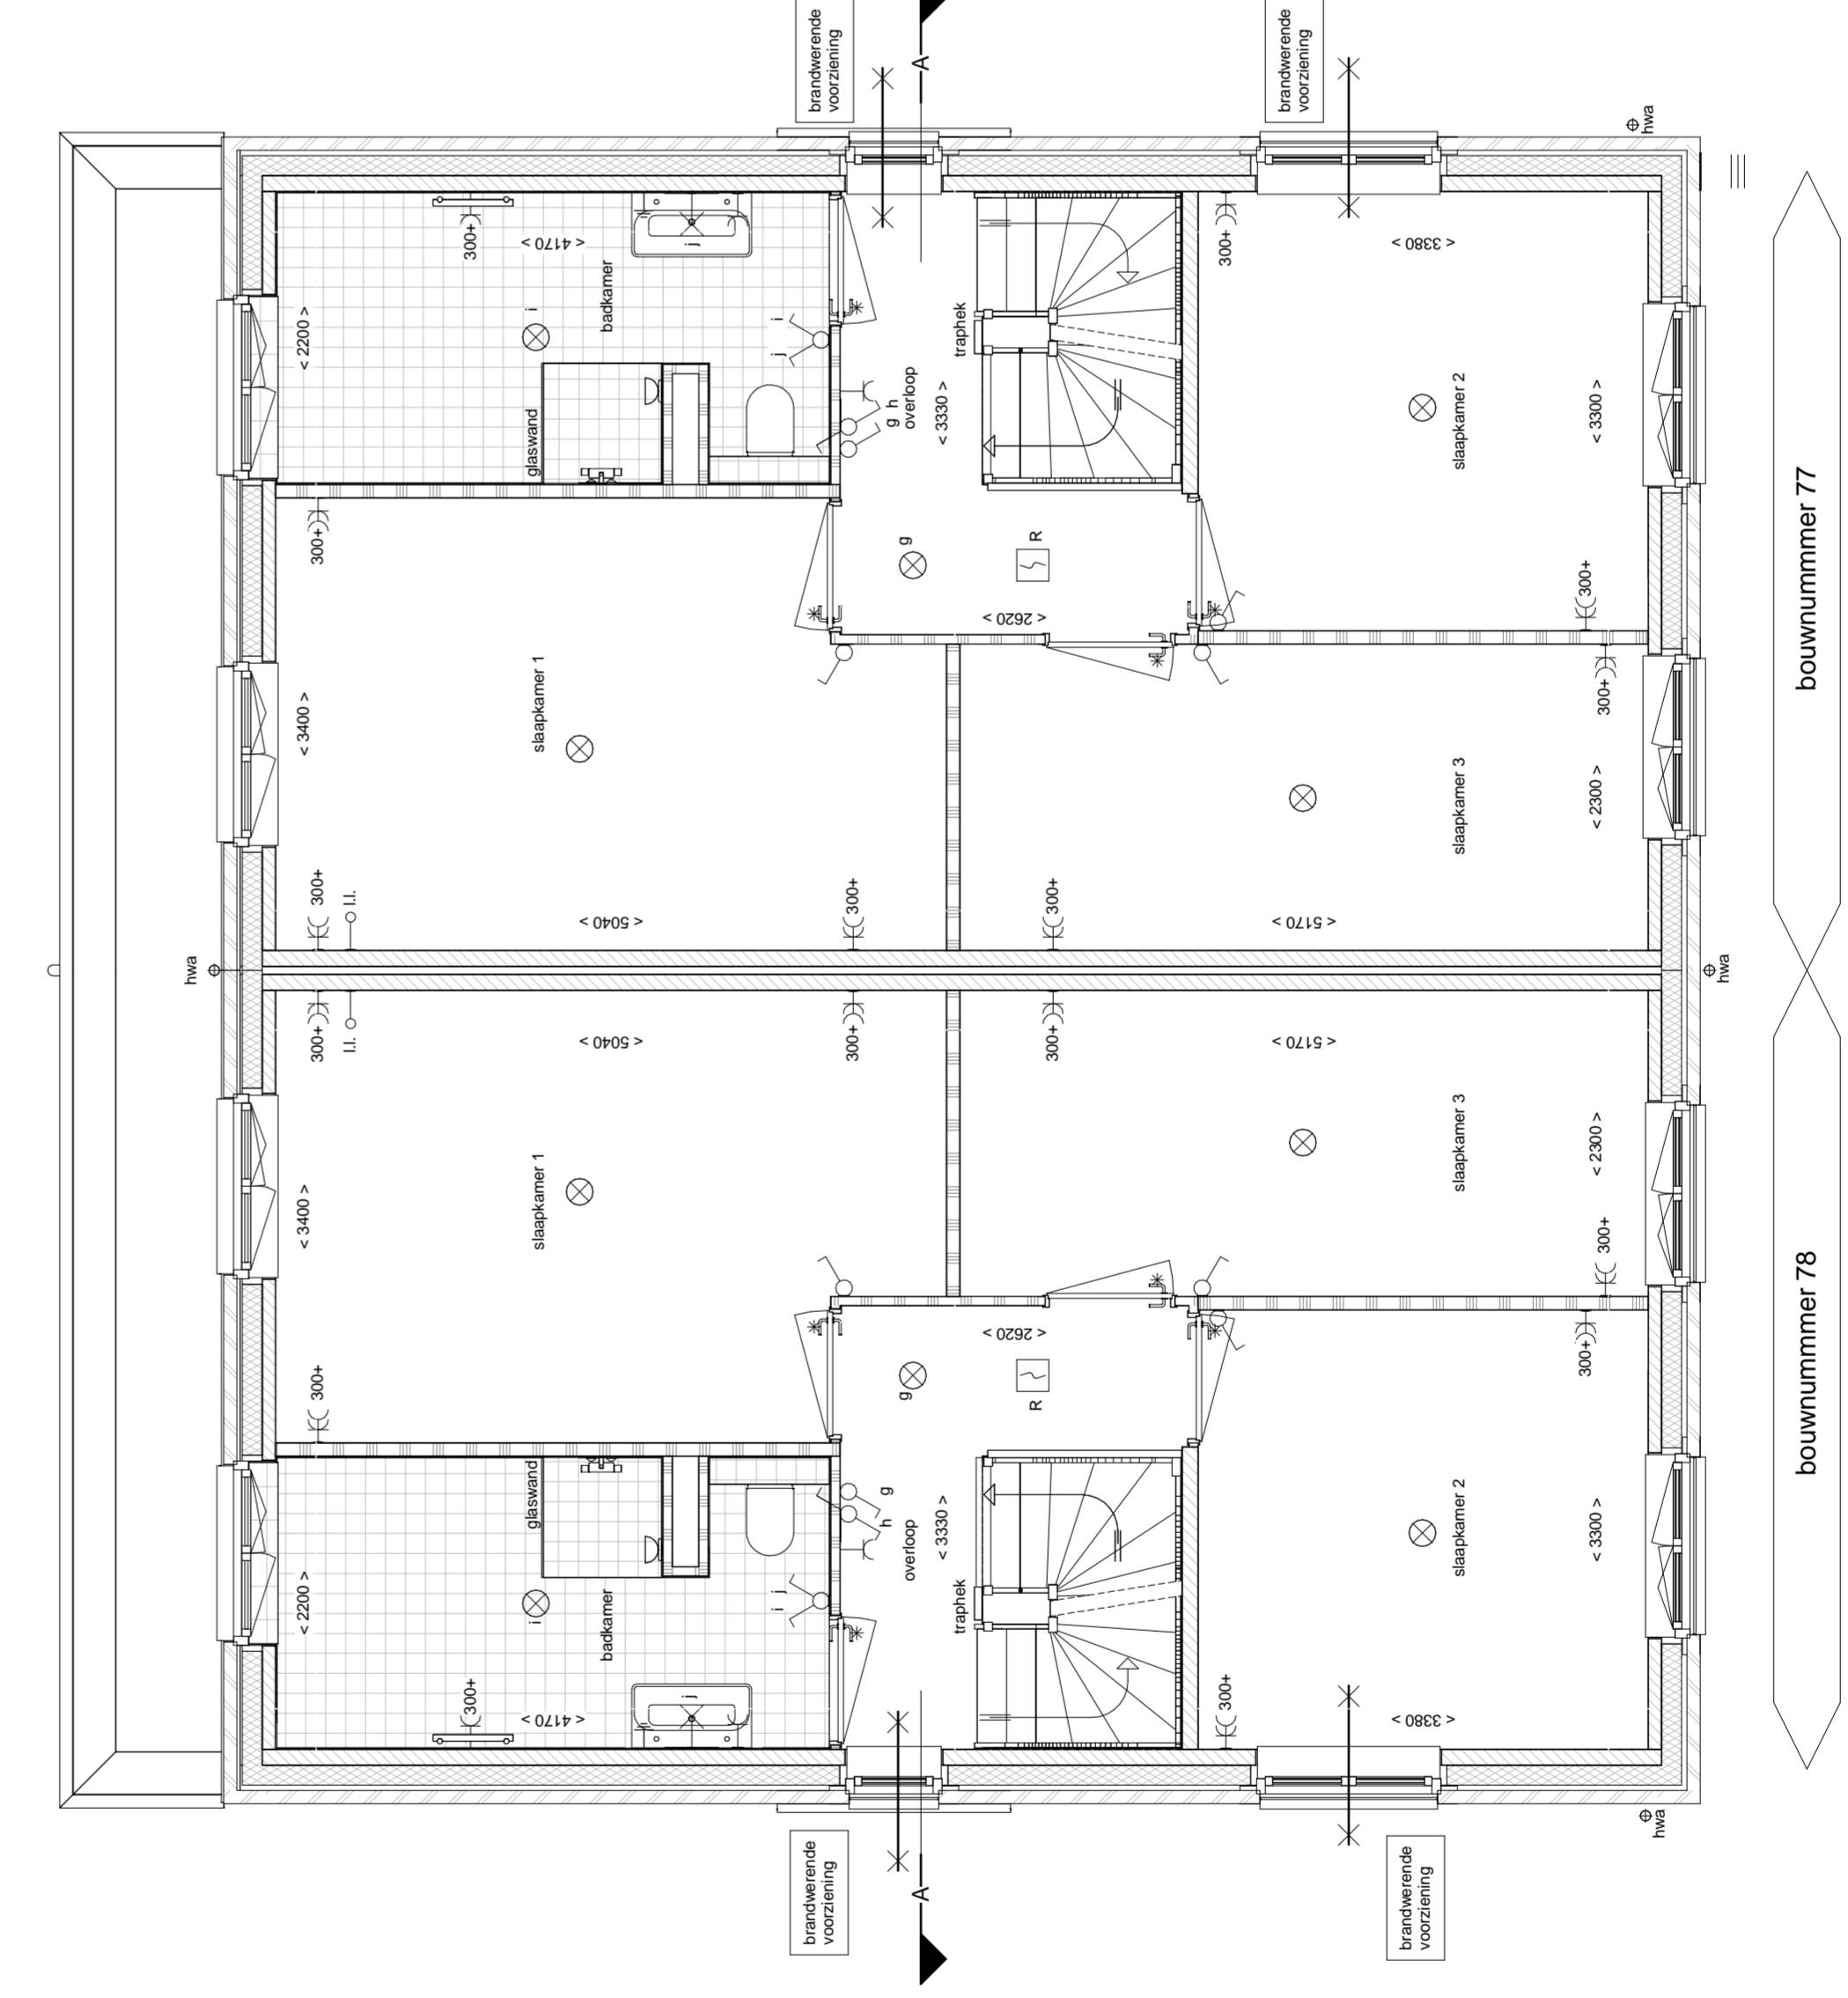


bouwnummer 78

1e Verdieping
schaal 1:50

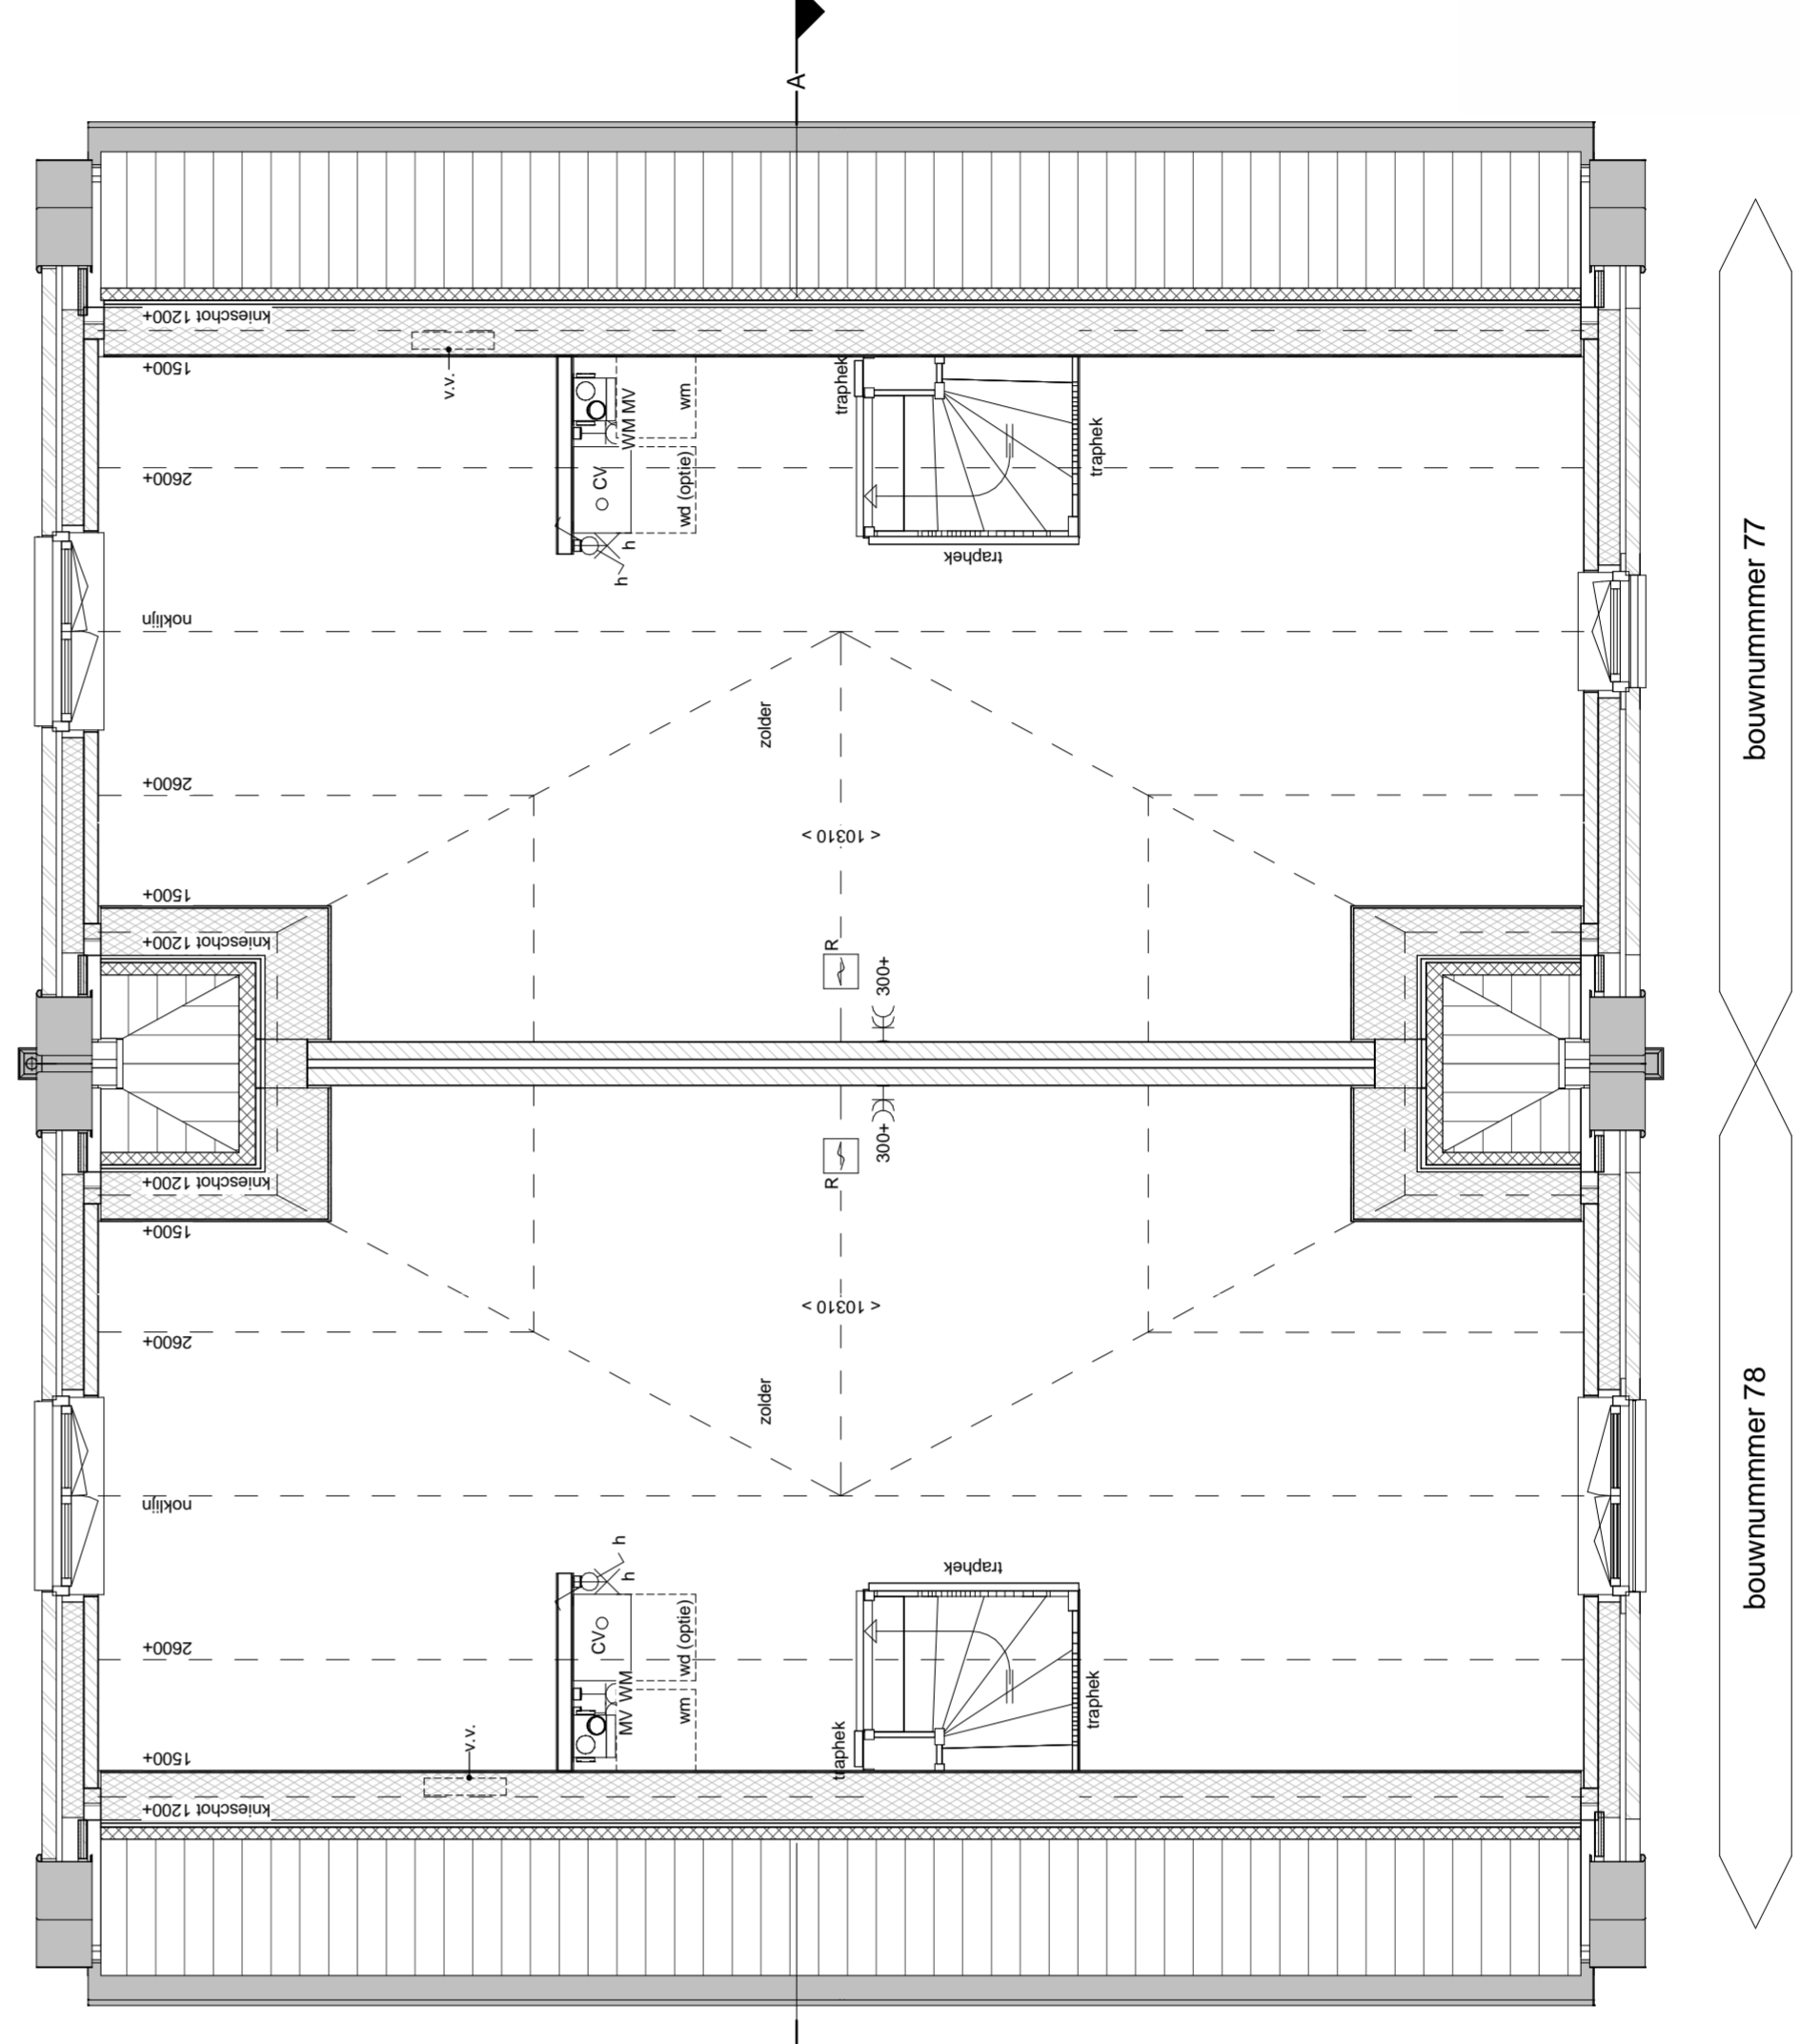

bouwnummer 78

2e Verdieping
schaal 1:50

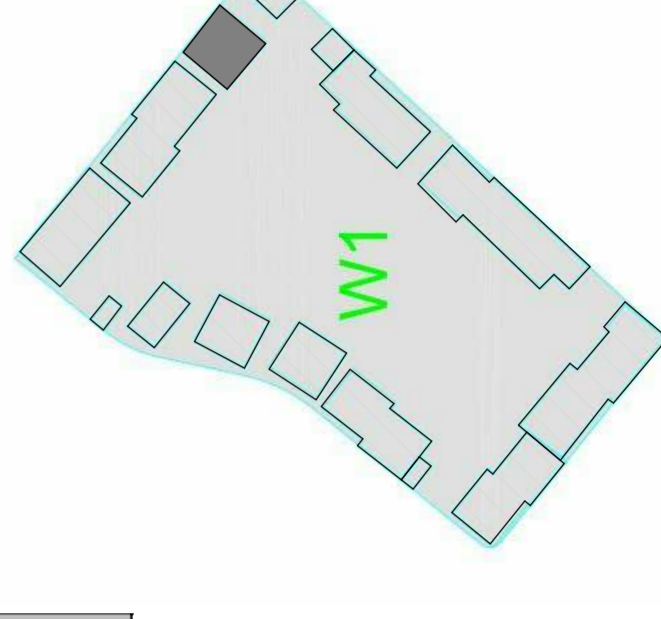


