




Voorgevel

Rechter zijgevel



Linker zijgevel

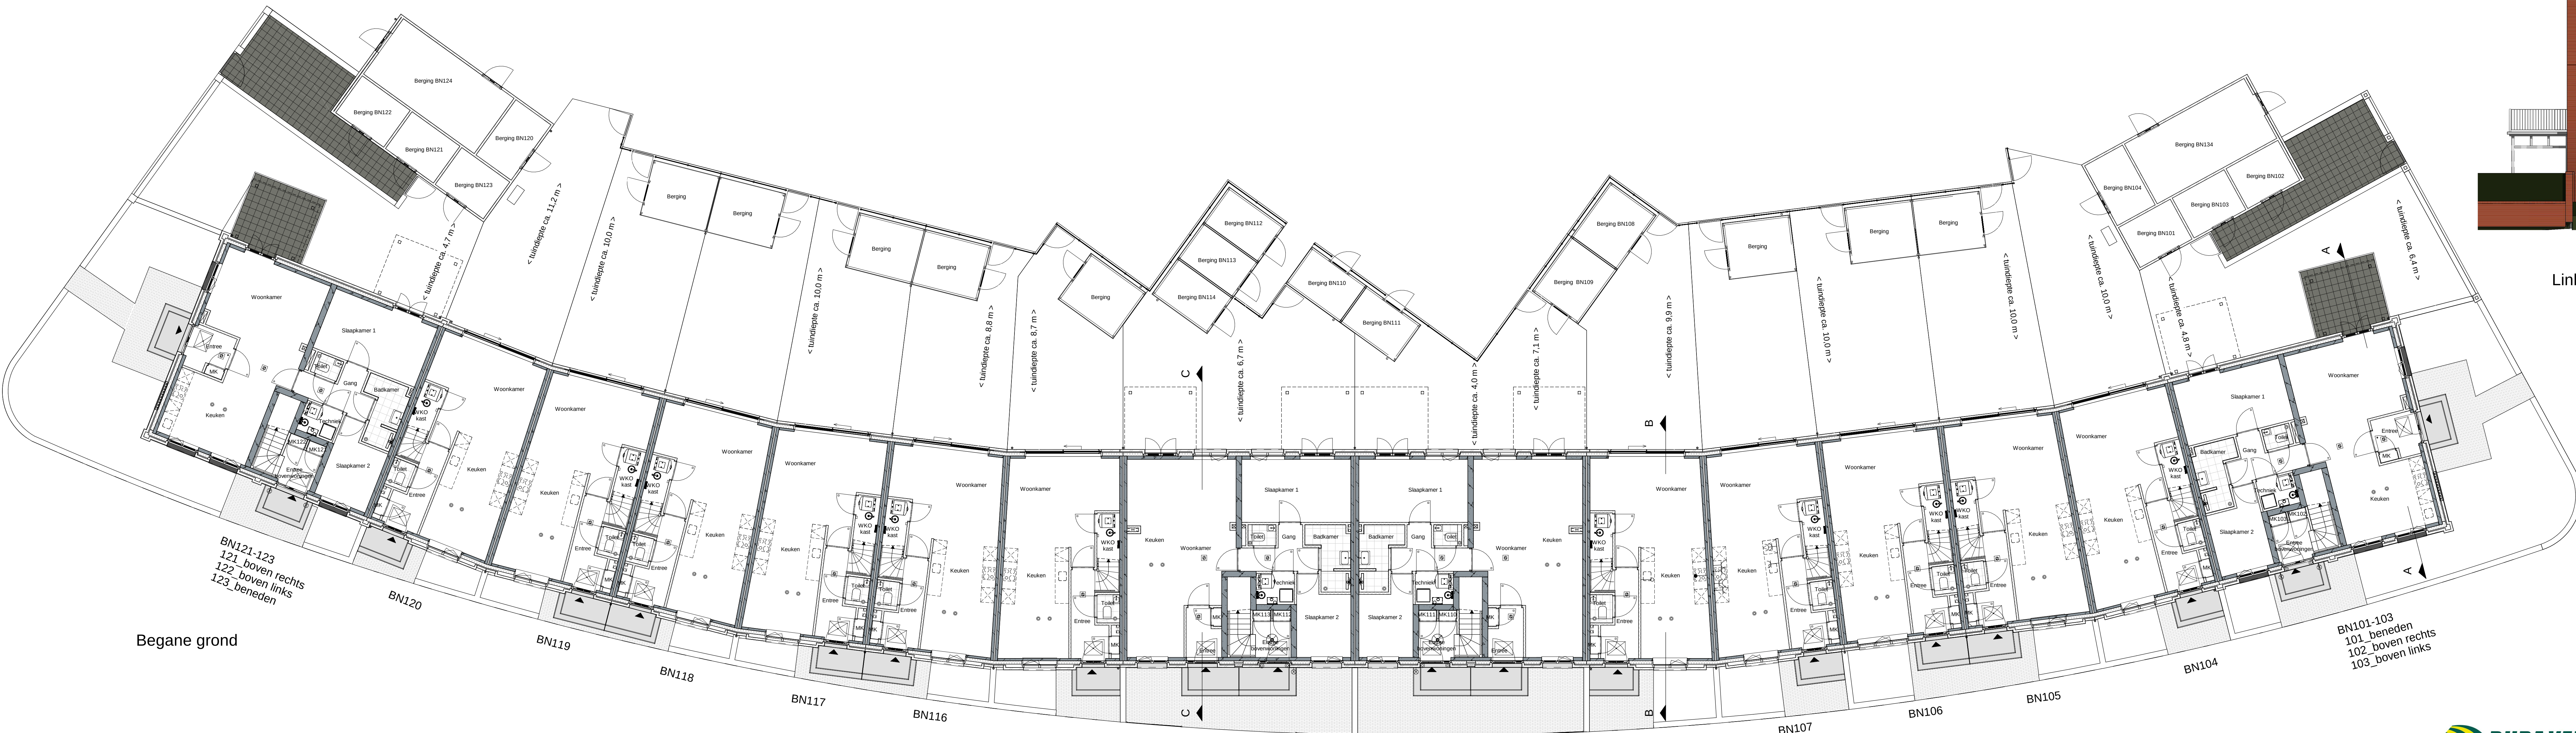

Begane grond



BN101-103  
101\_beneden  
102\_boven rechts  
103\_boven links

**DURAVERMEER**  
Waarmaken van ambities


**LAAKSE  
TUINEN**

De Laakse Tuinen 21  
16-03-2021  
1:100  
A1+  
Gevels en begane grond  
Blok 21A - Bnr 101 t/m 123  
V-21A-001  
17-3-2021 10:32:44




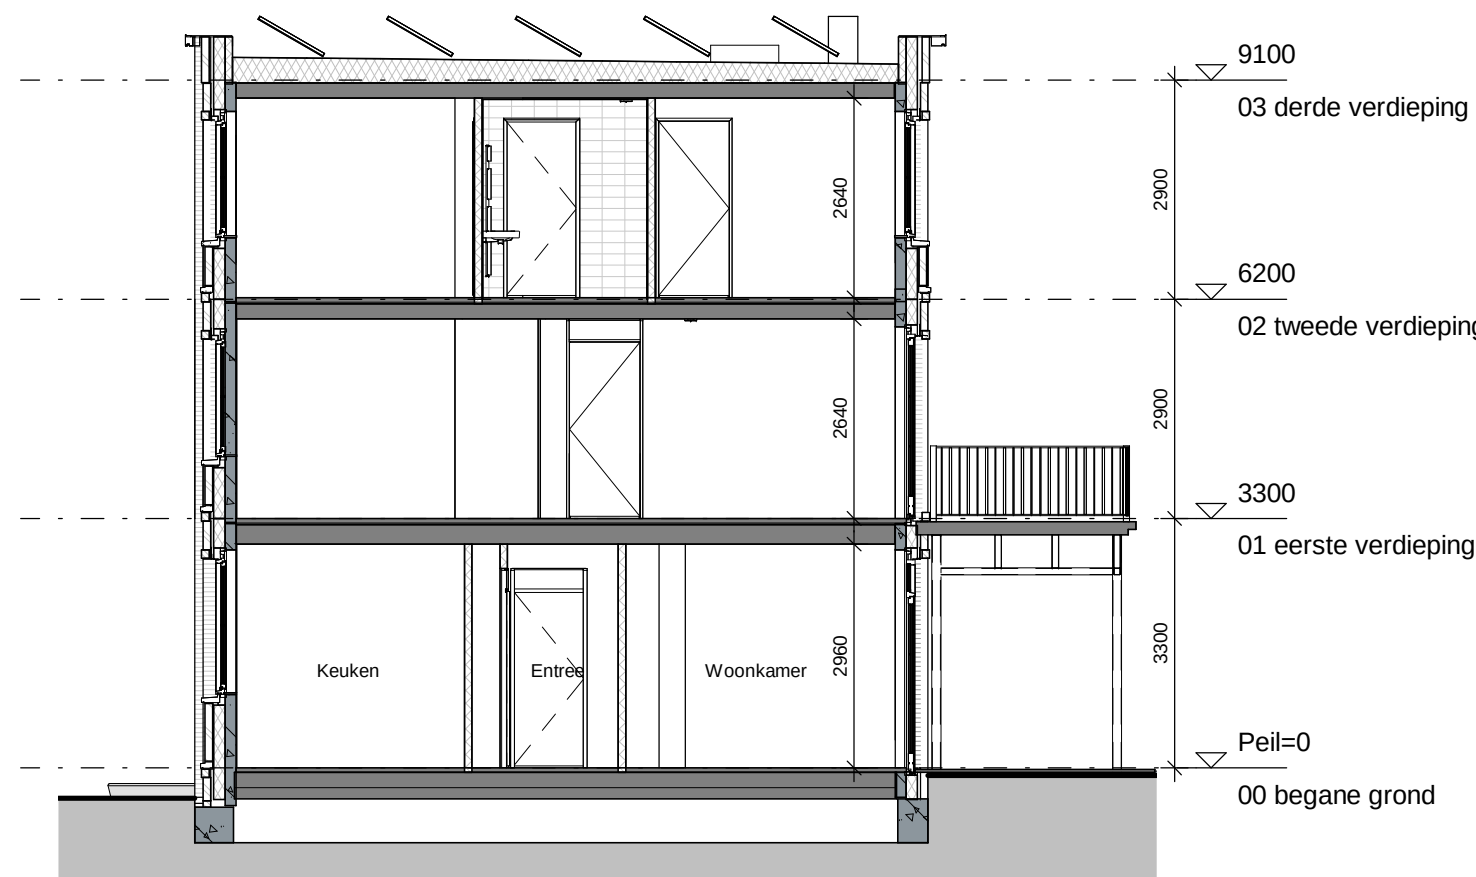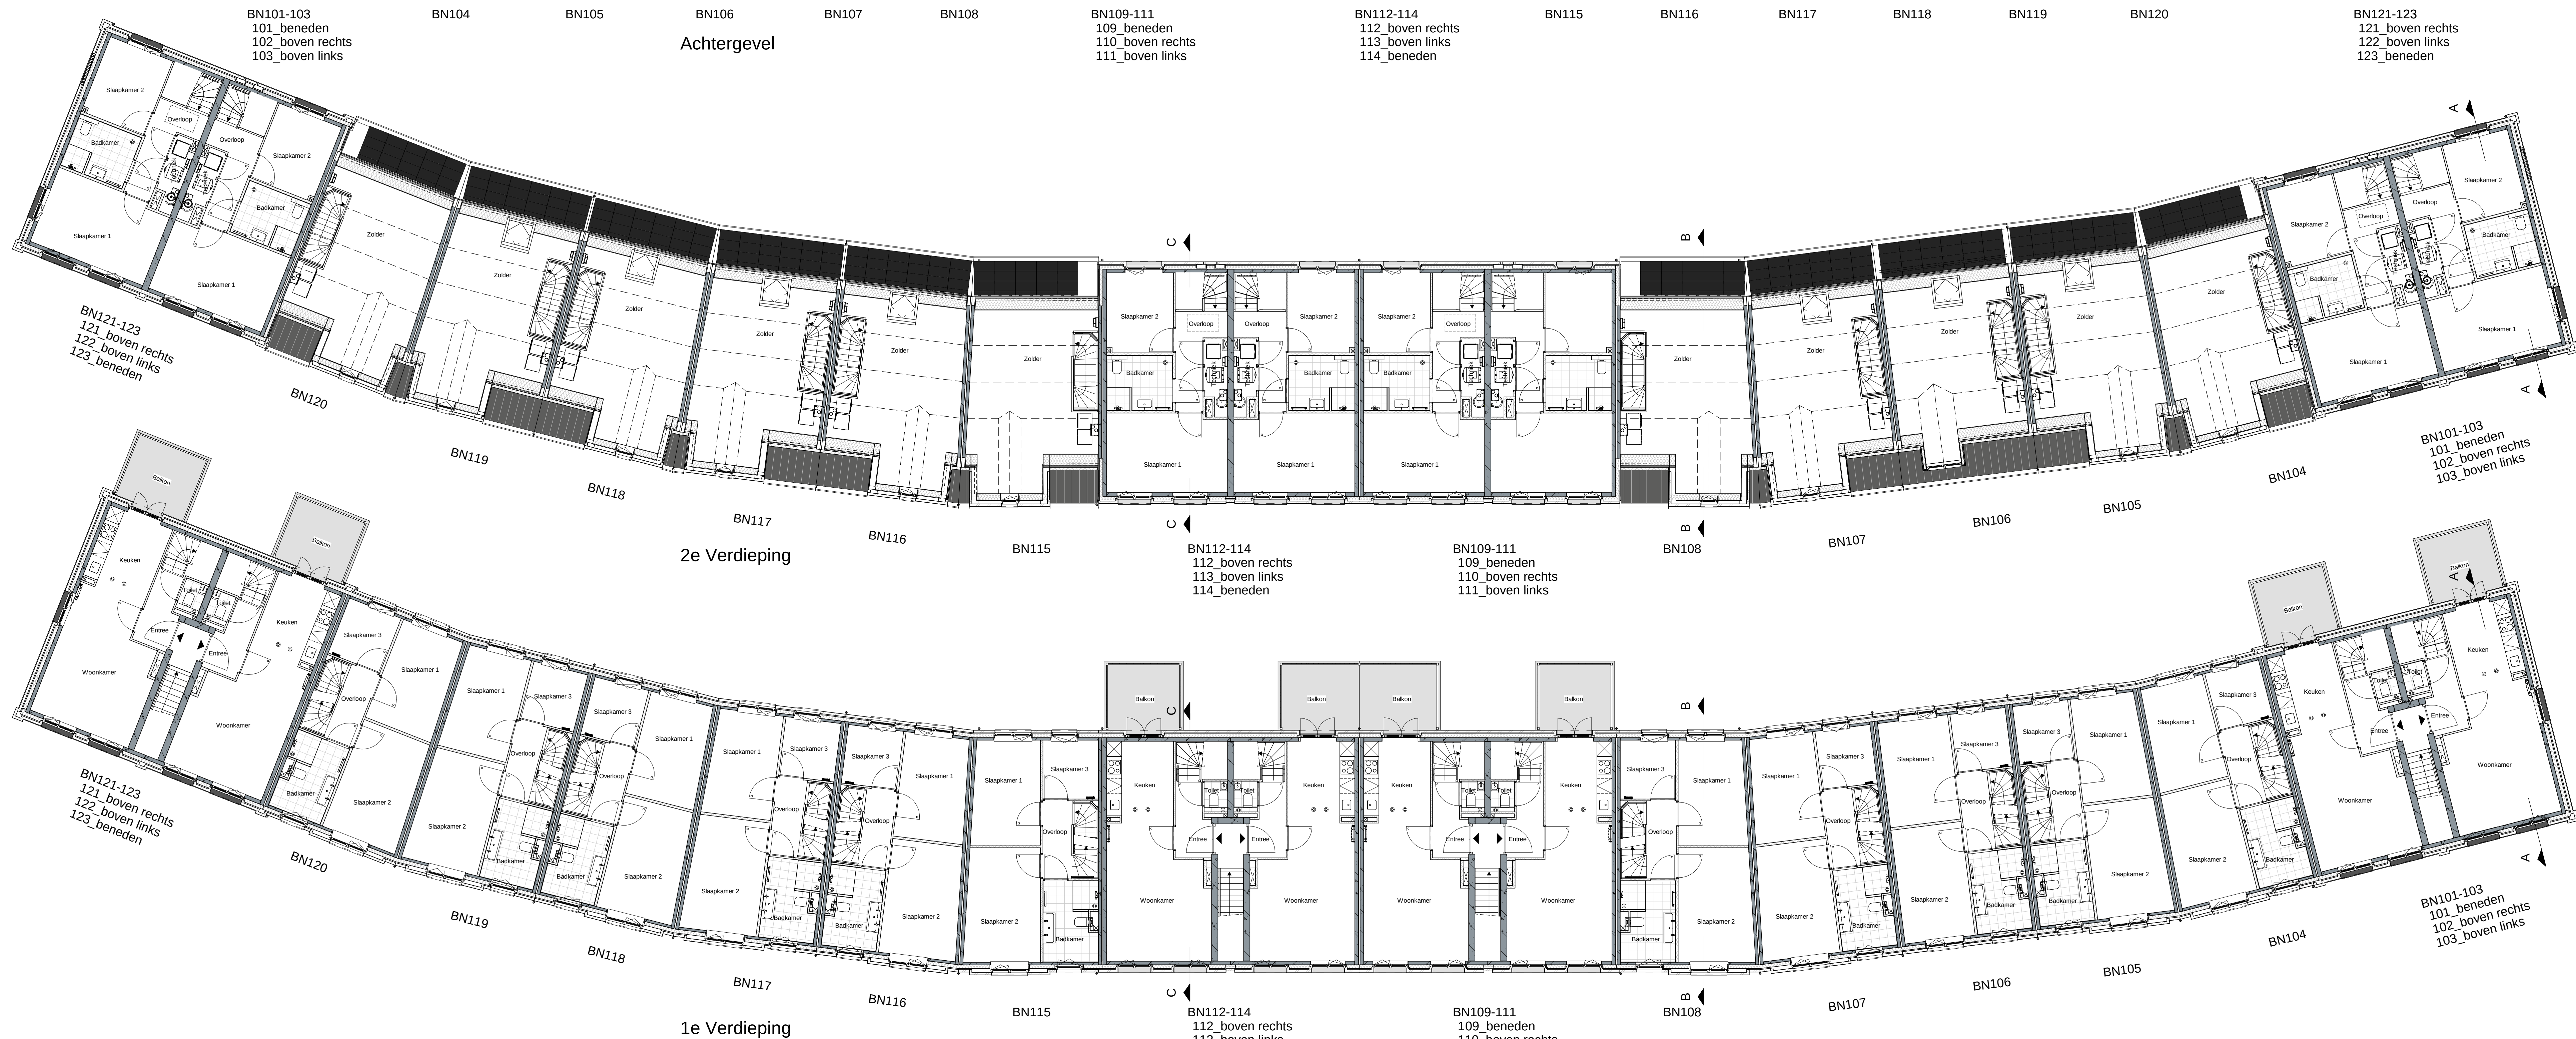

BN101-103  
101\_beneden  
102\_boven rechts  
103\_boven links  
**Doorsnede A**

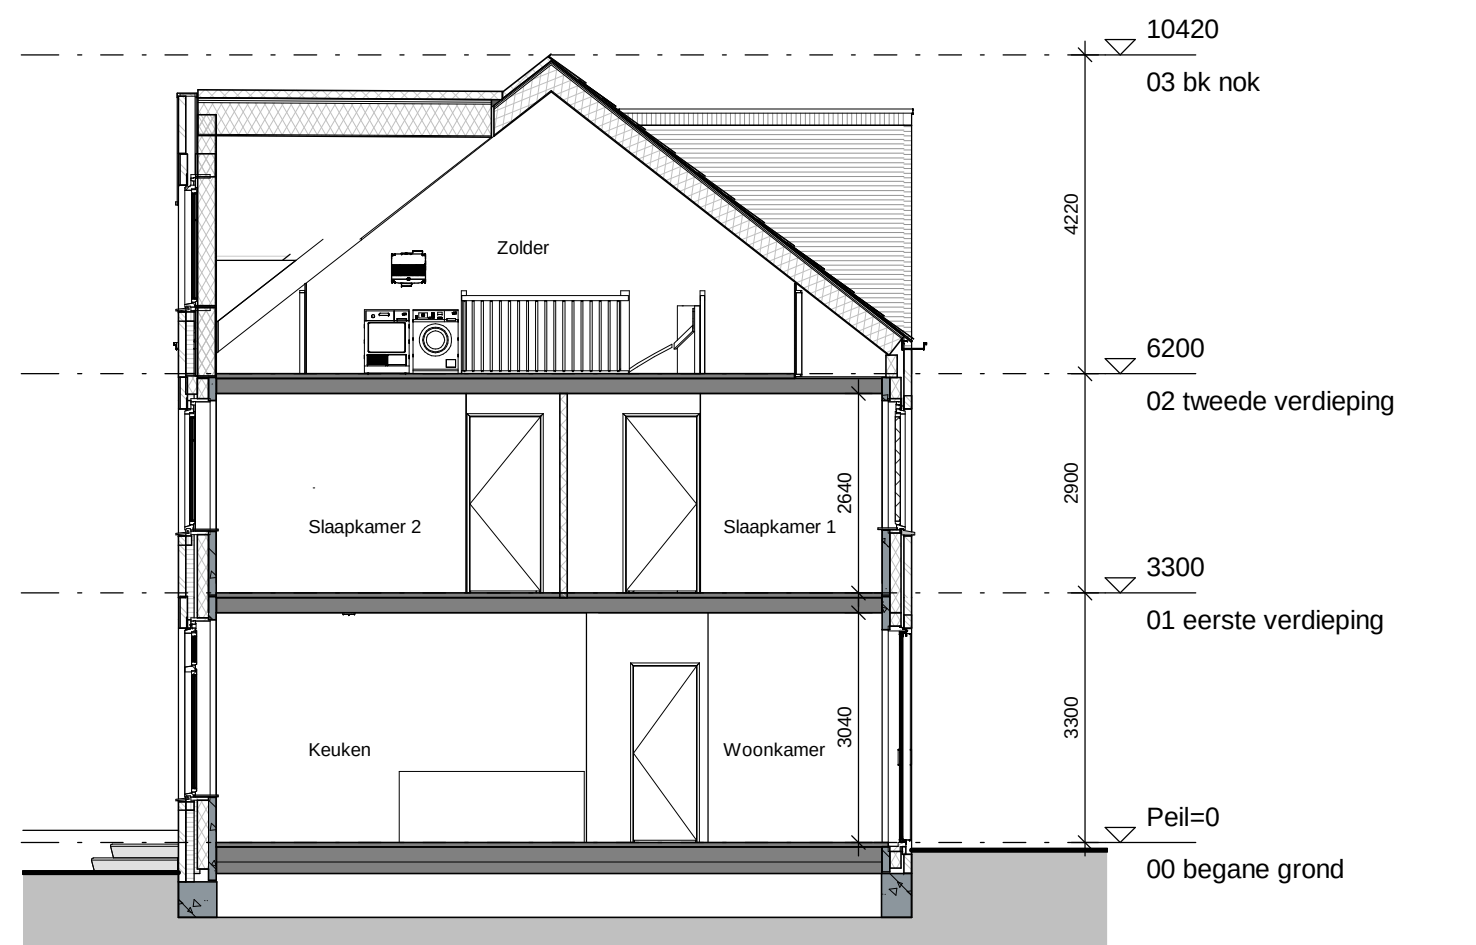

BN108  
**Doorsnede B**

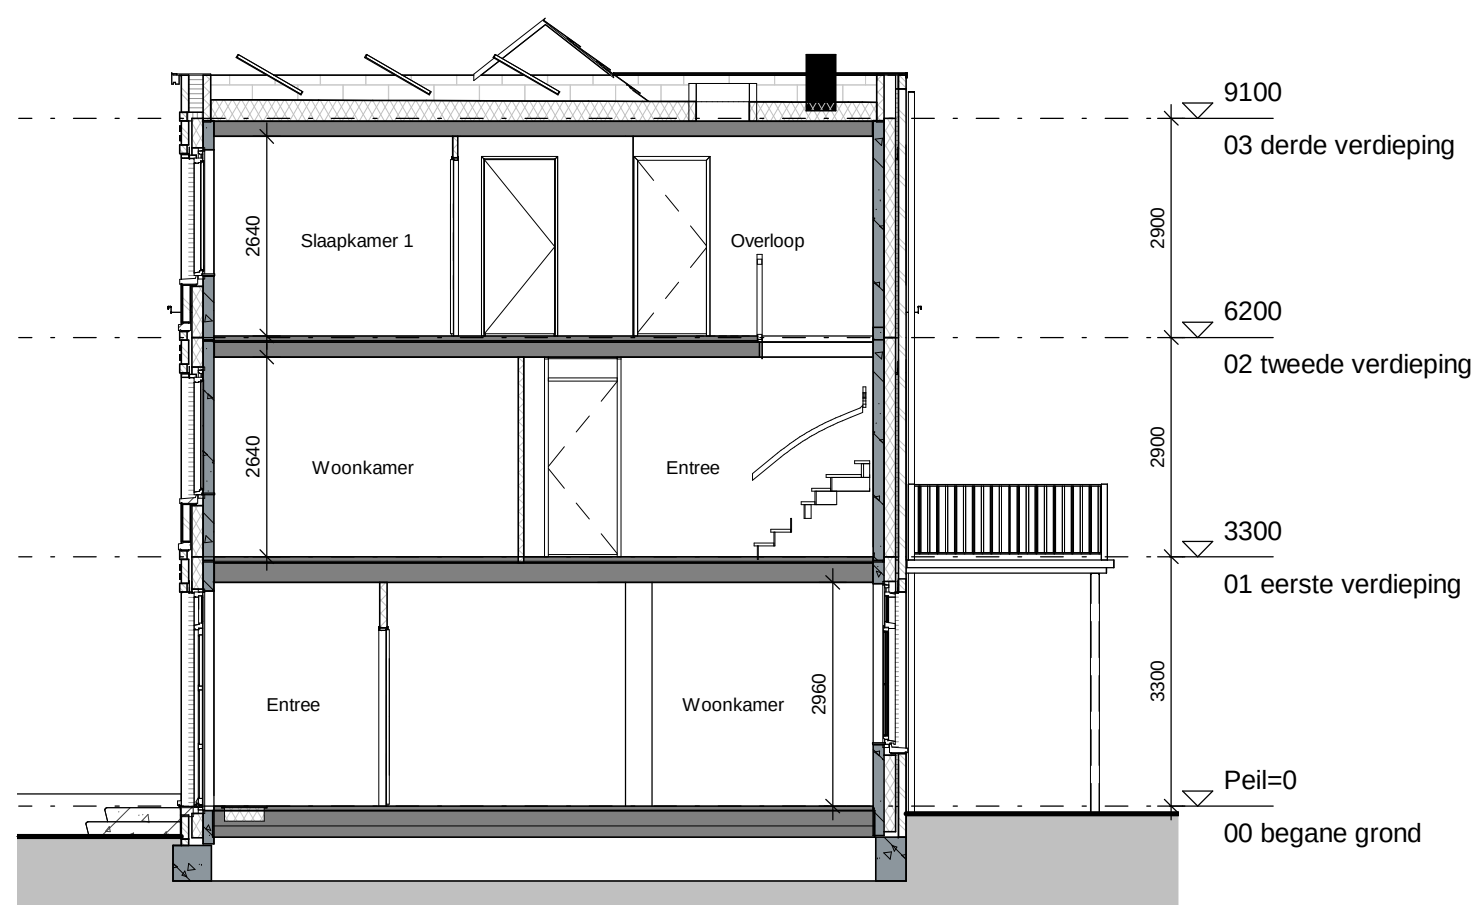

BN112-114  
112\_boven rechts  
111\_boven links  
114\_beneden  
**Doorsnede C**