





Voorgevel




Achtergevel

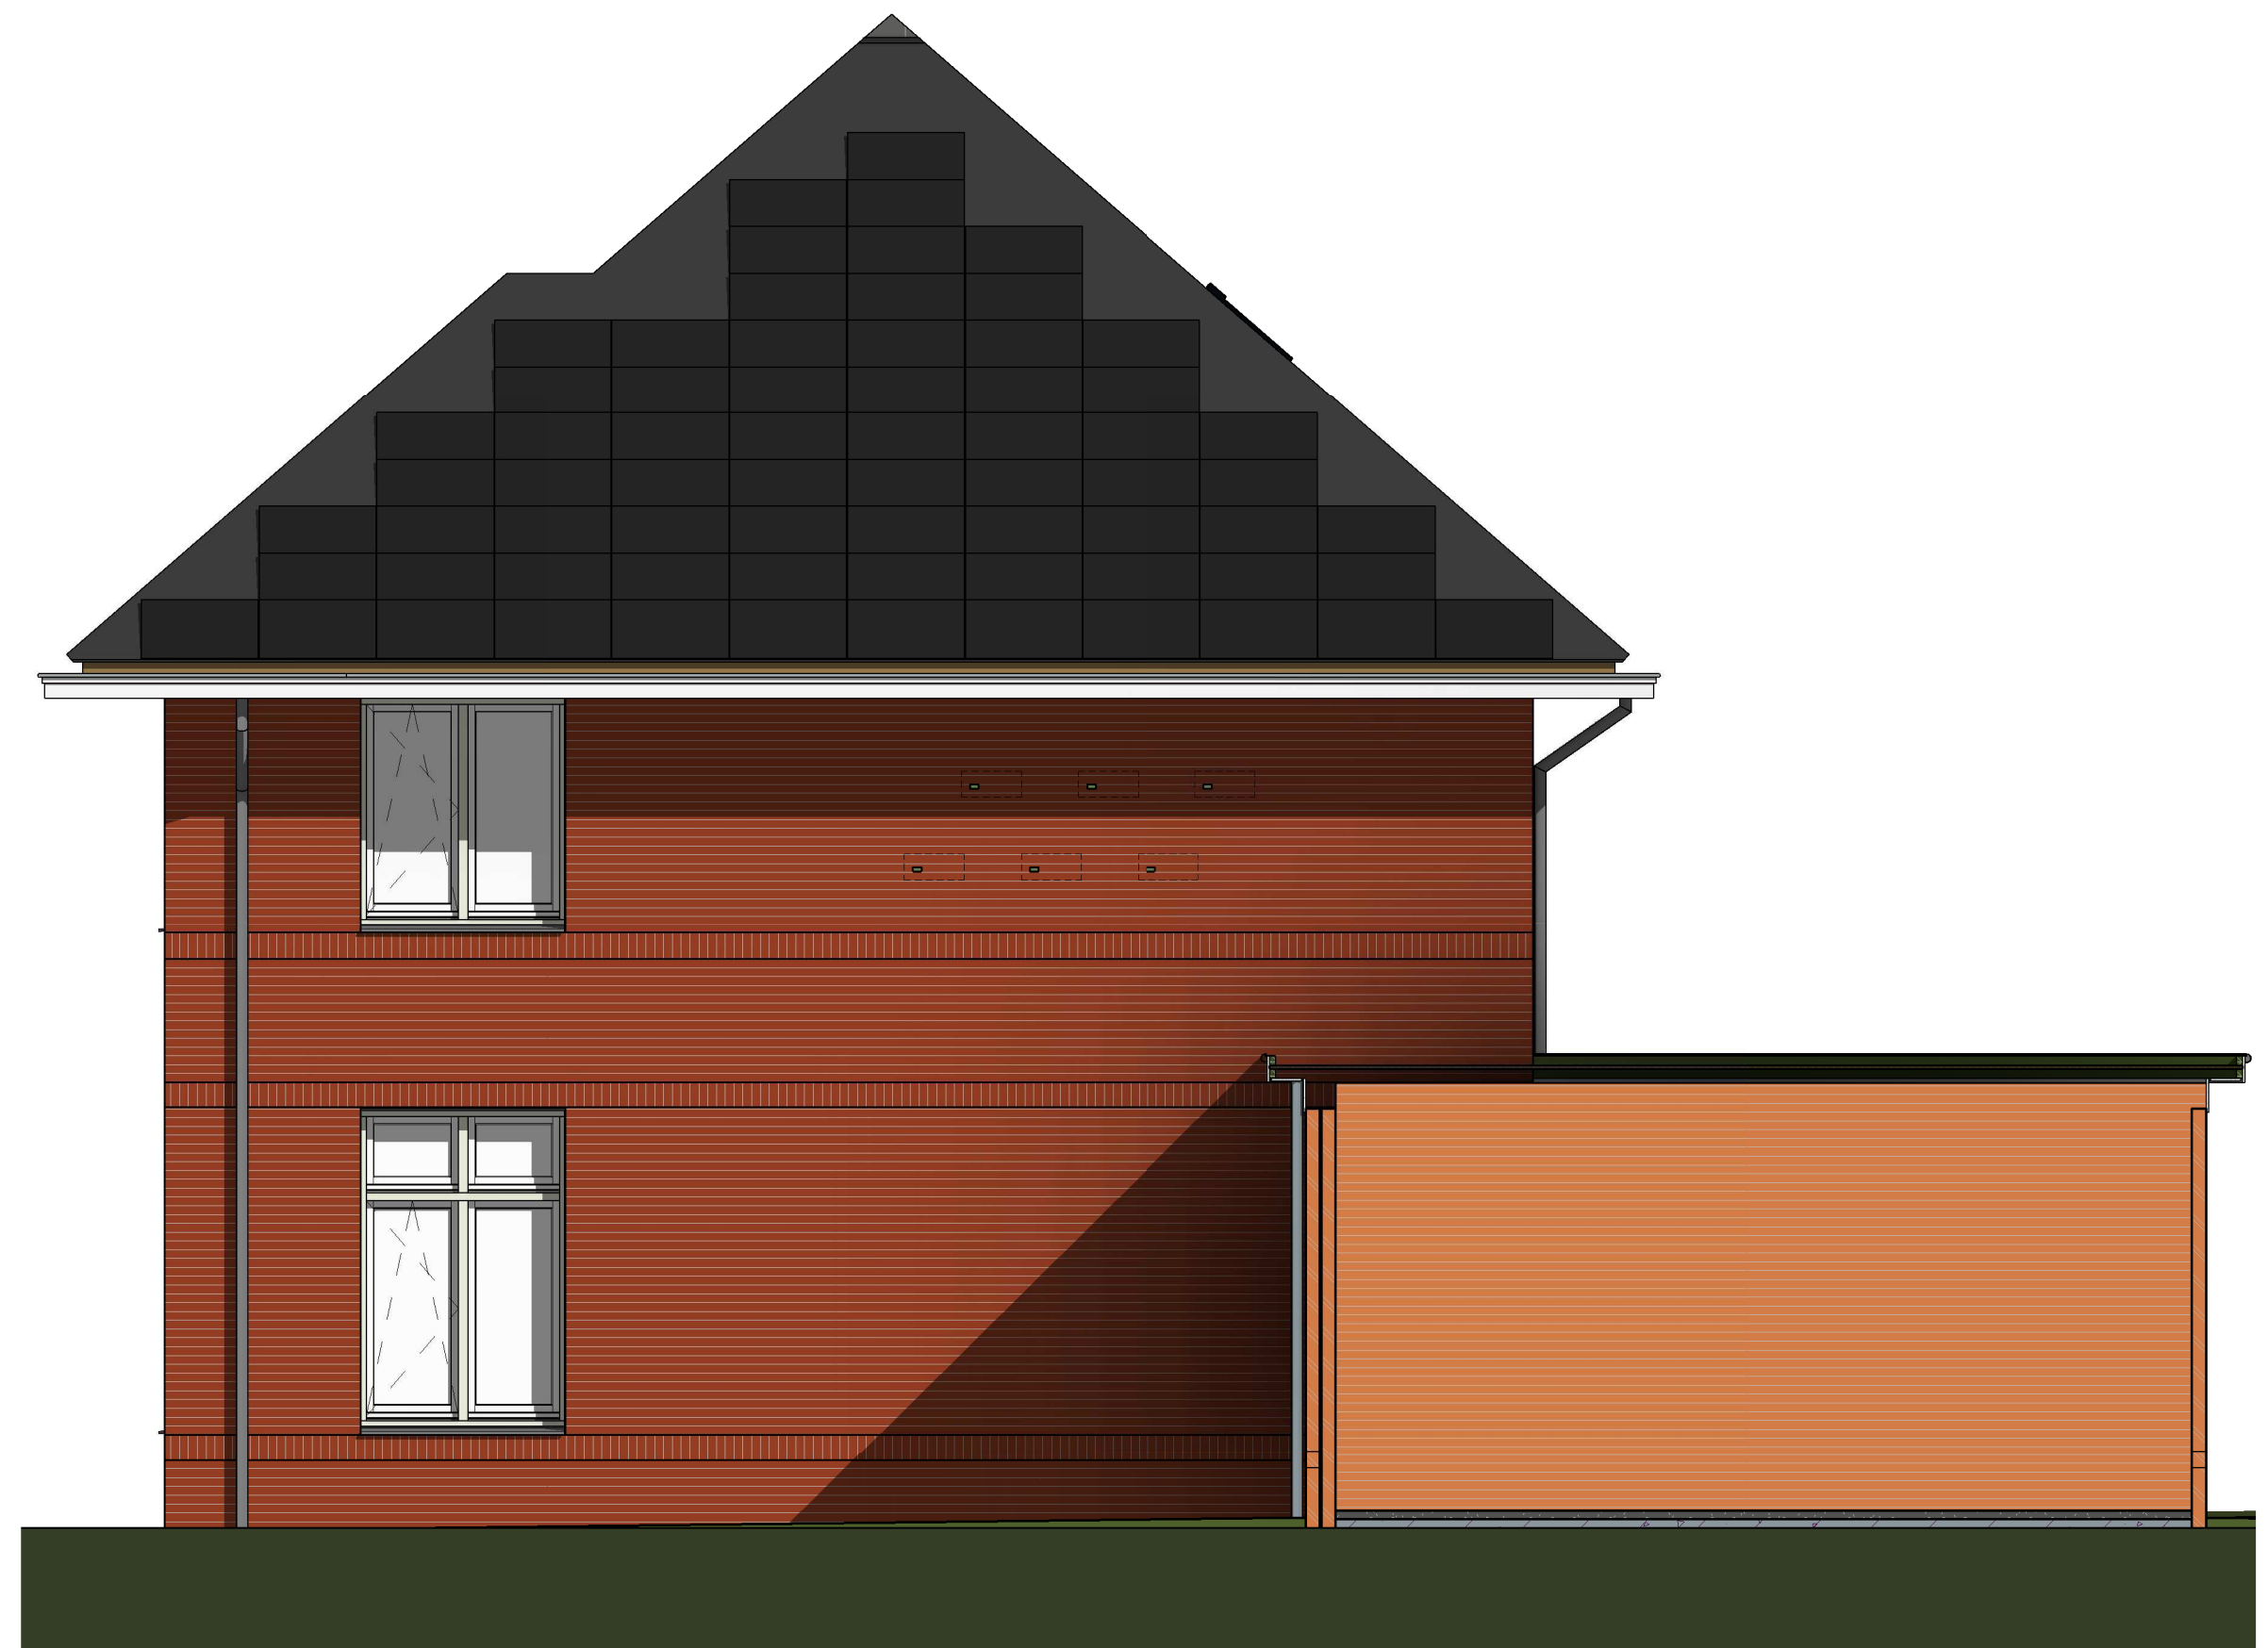


Rechter zijgevel

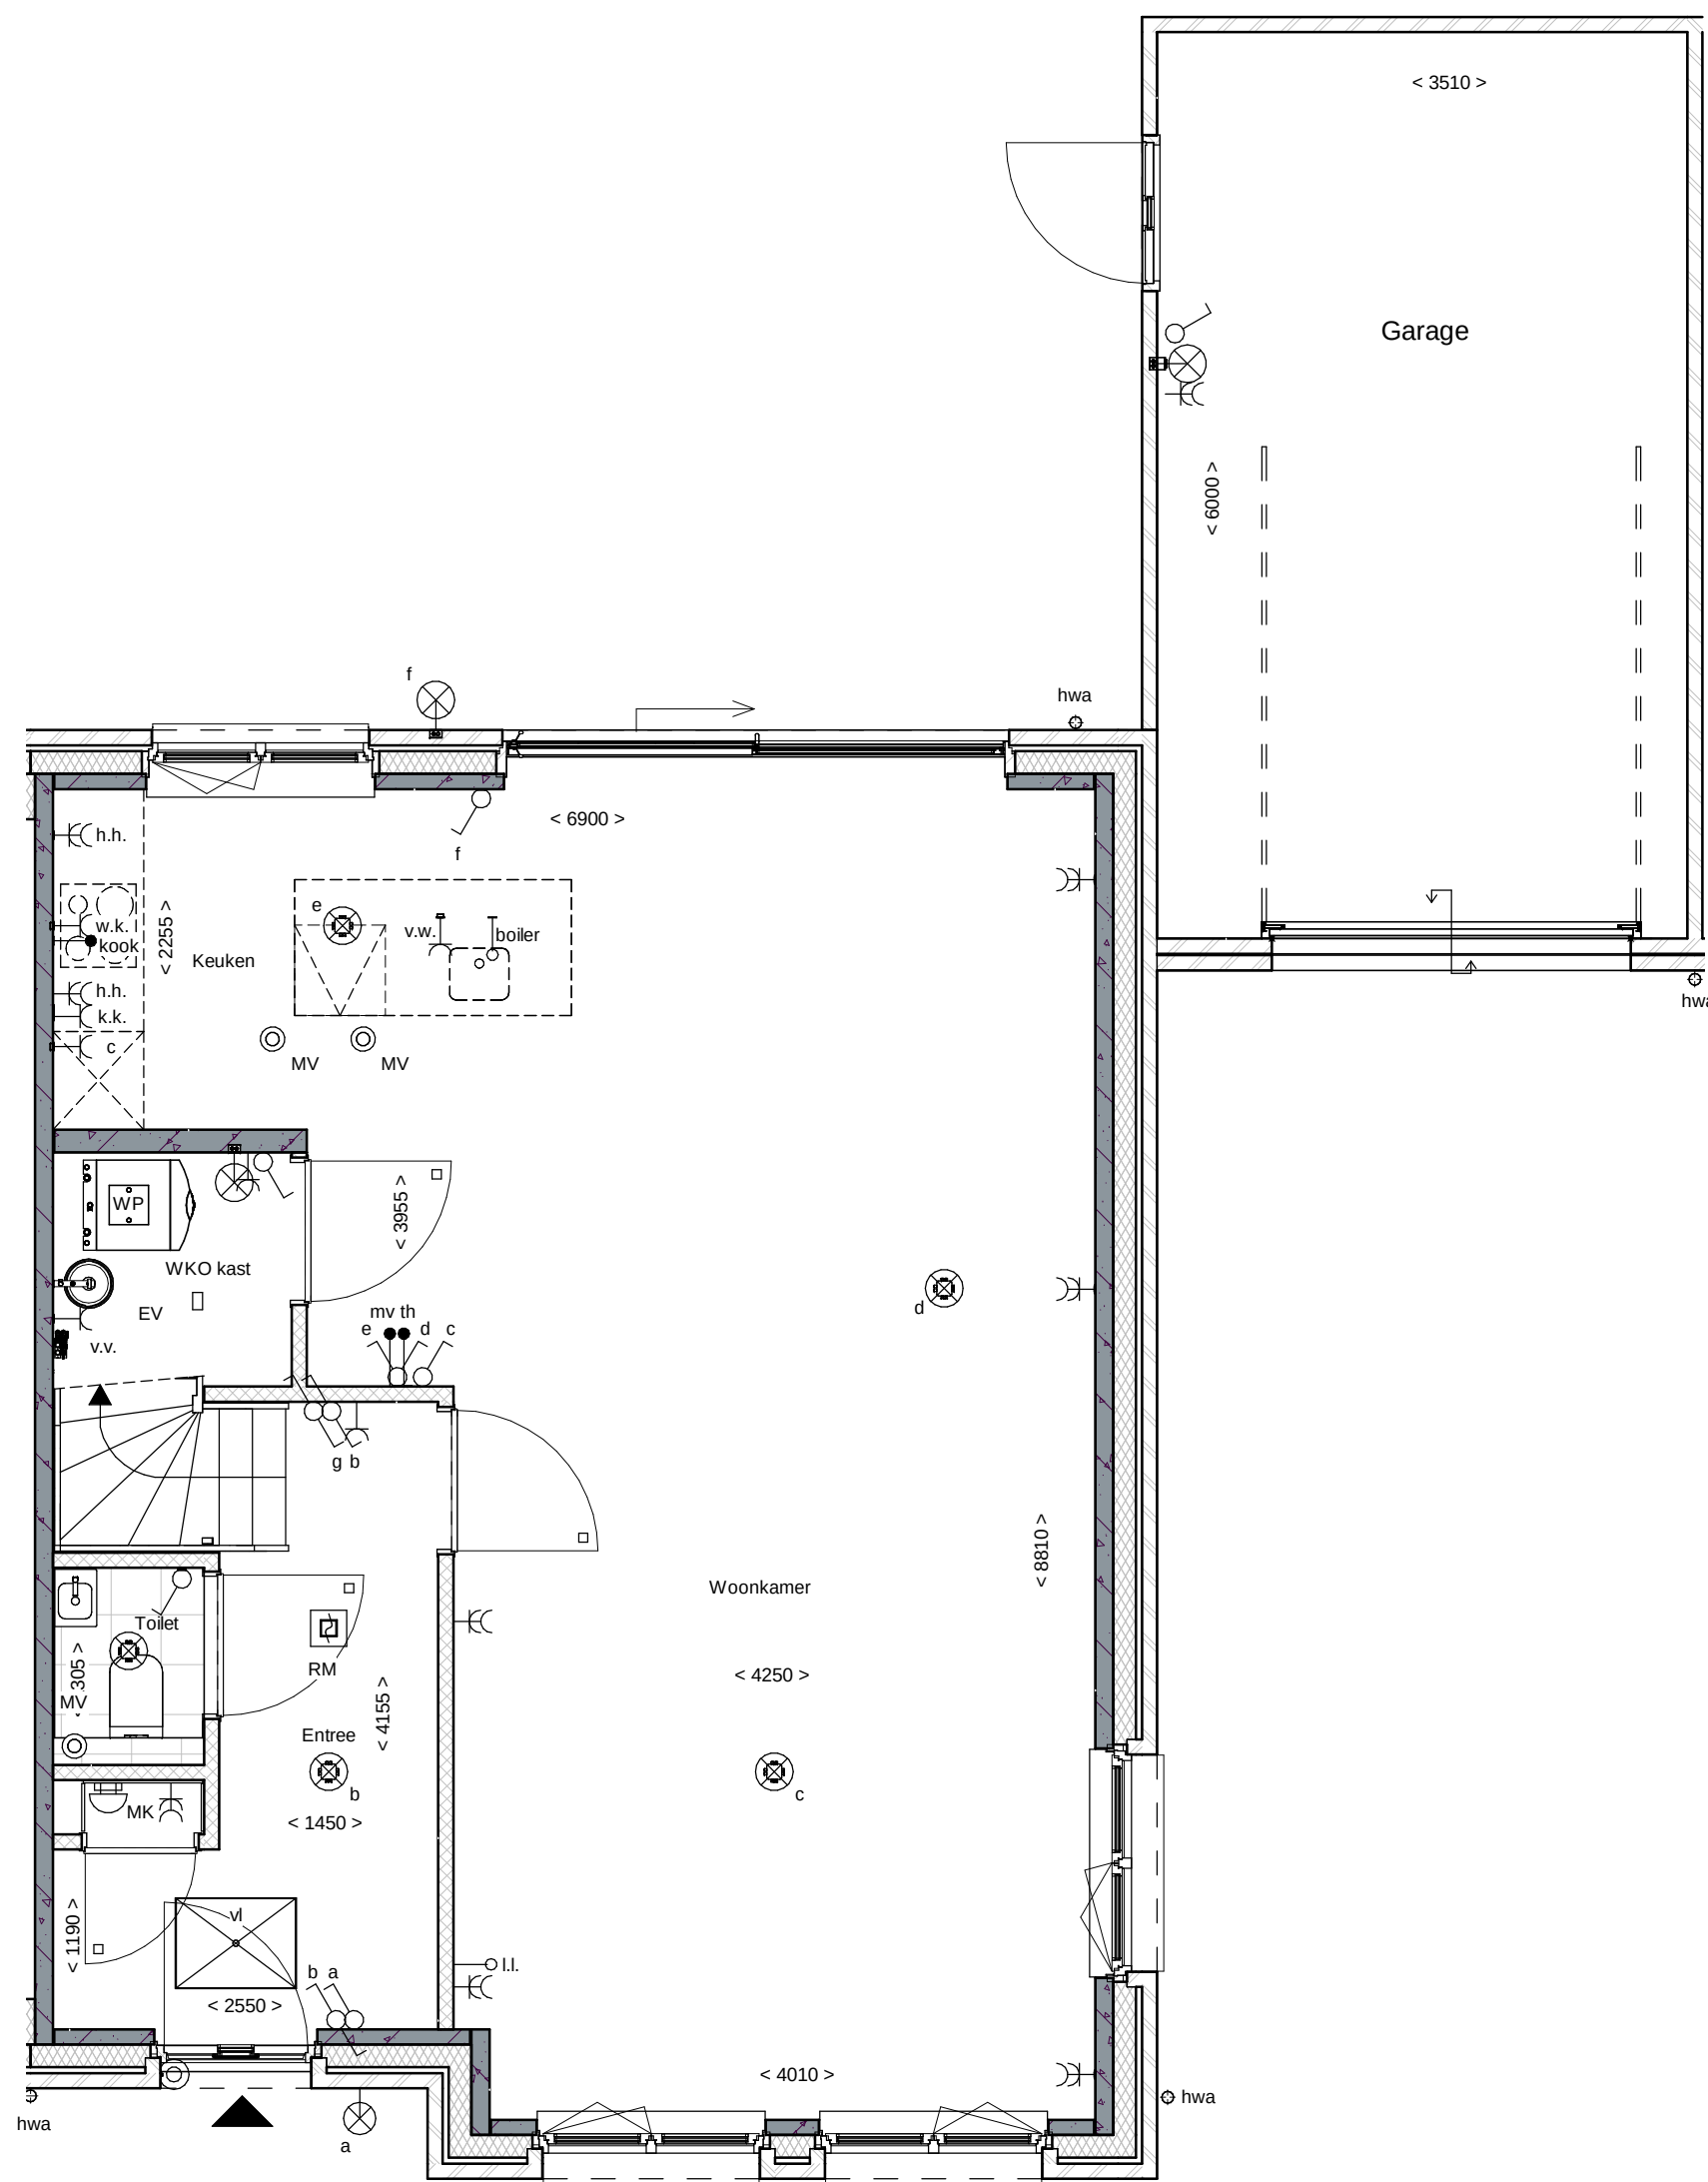

Begane grond

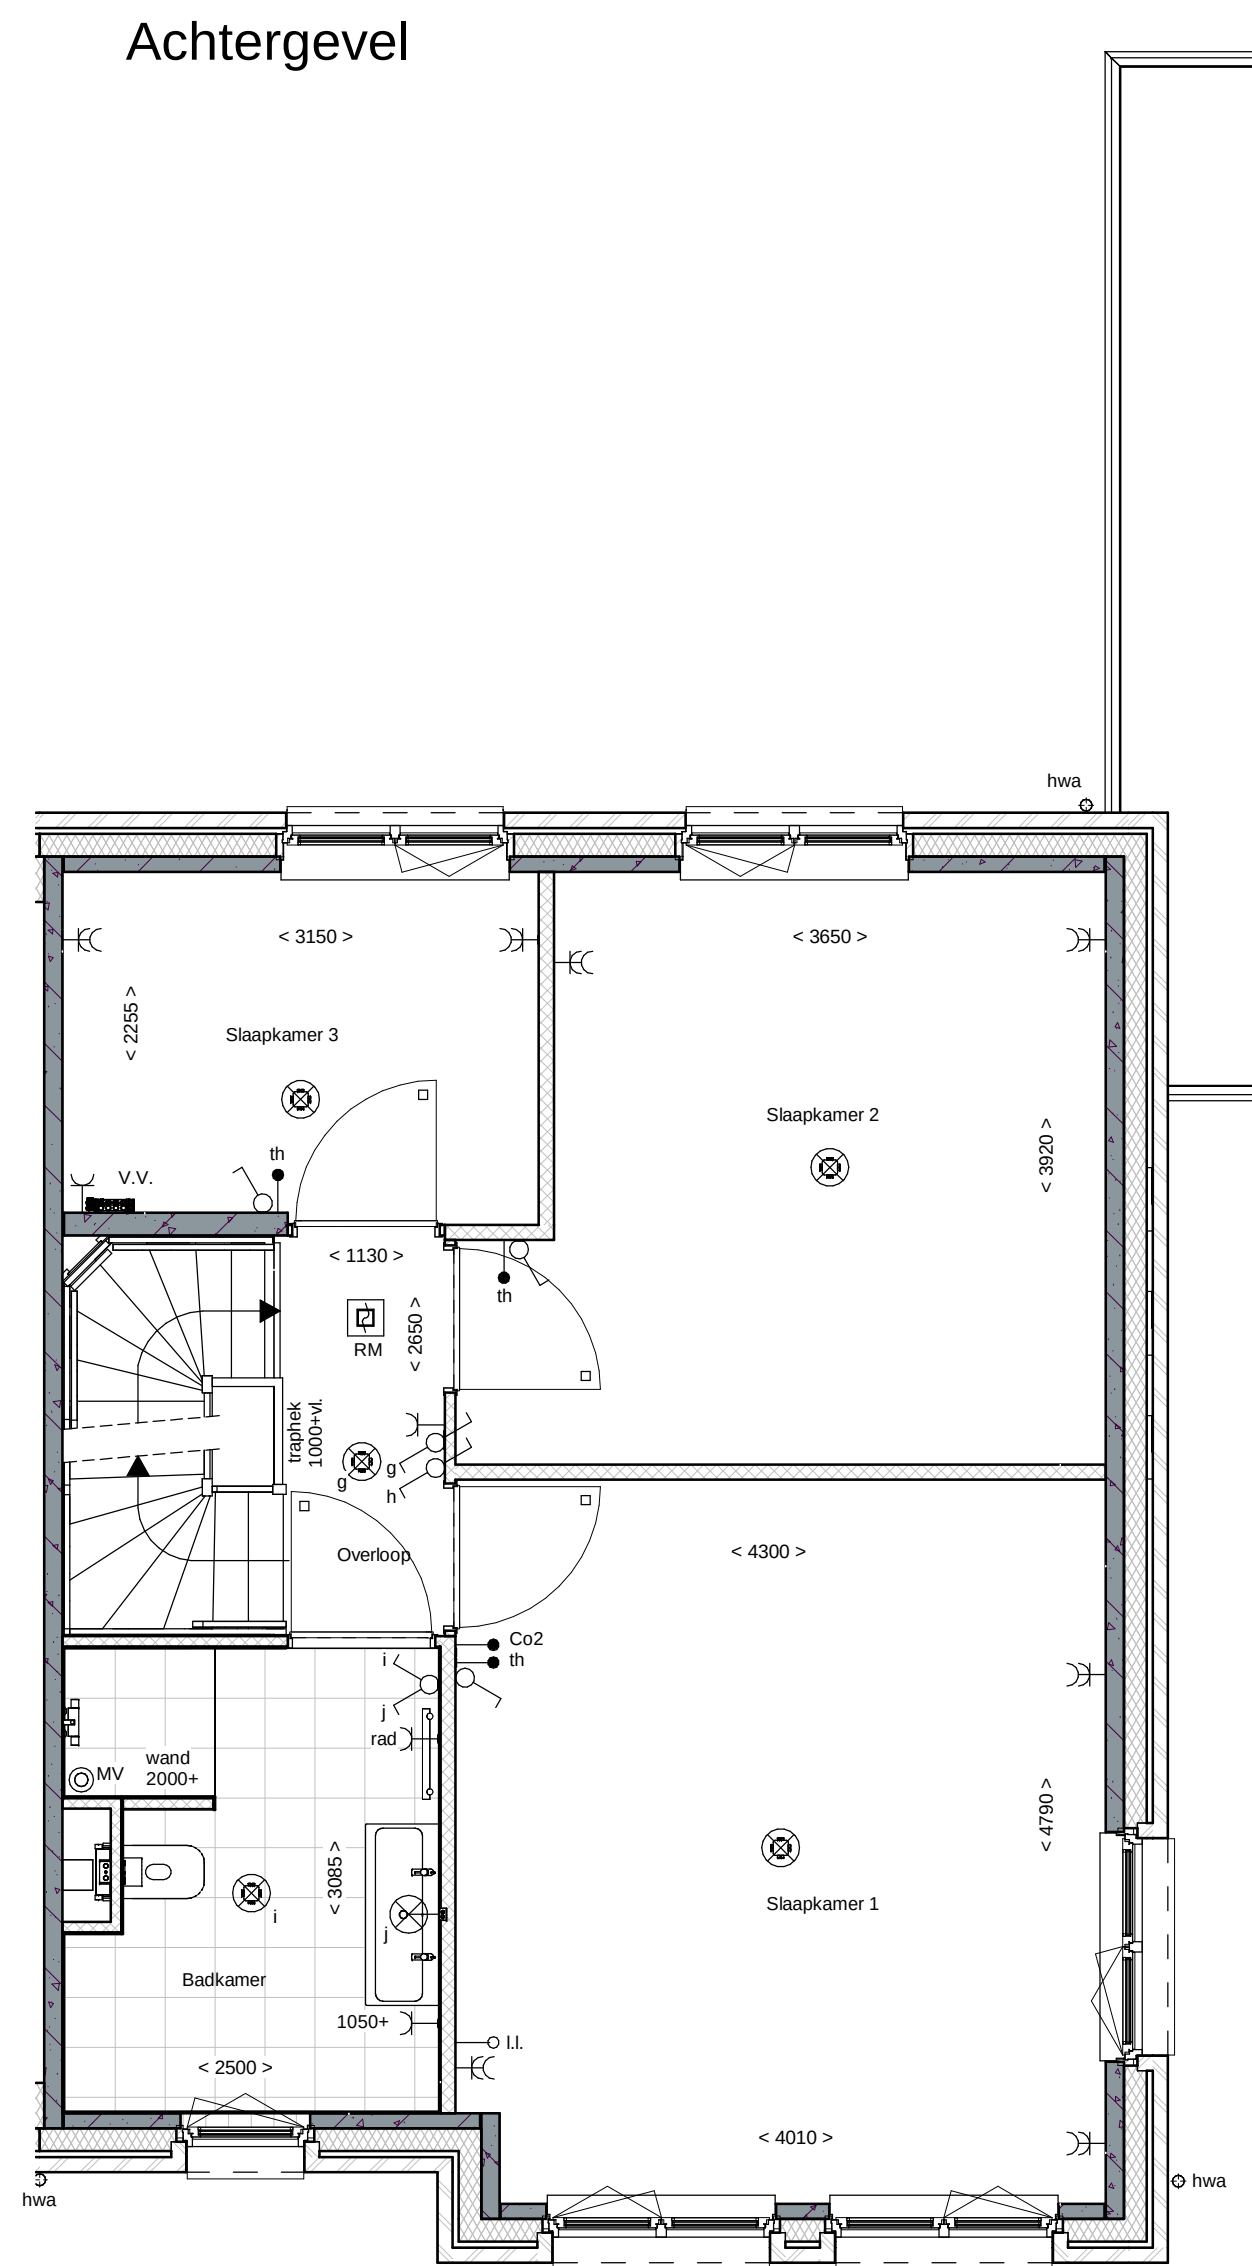




1e Verdieping

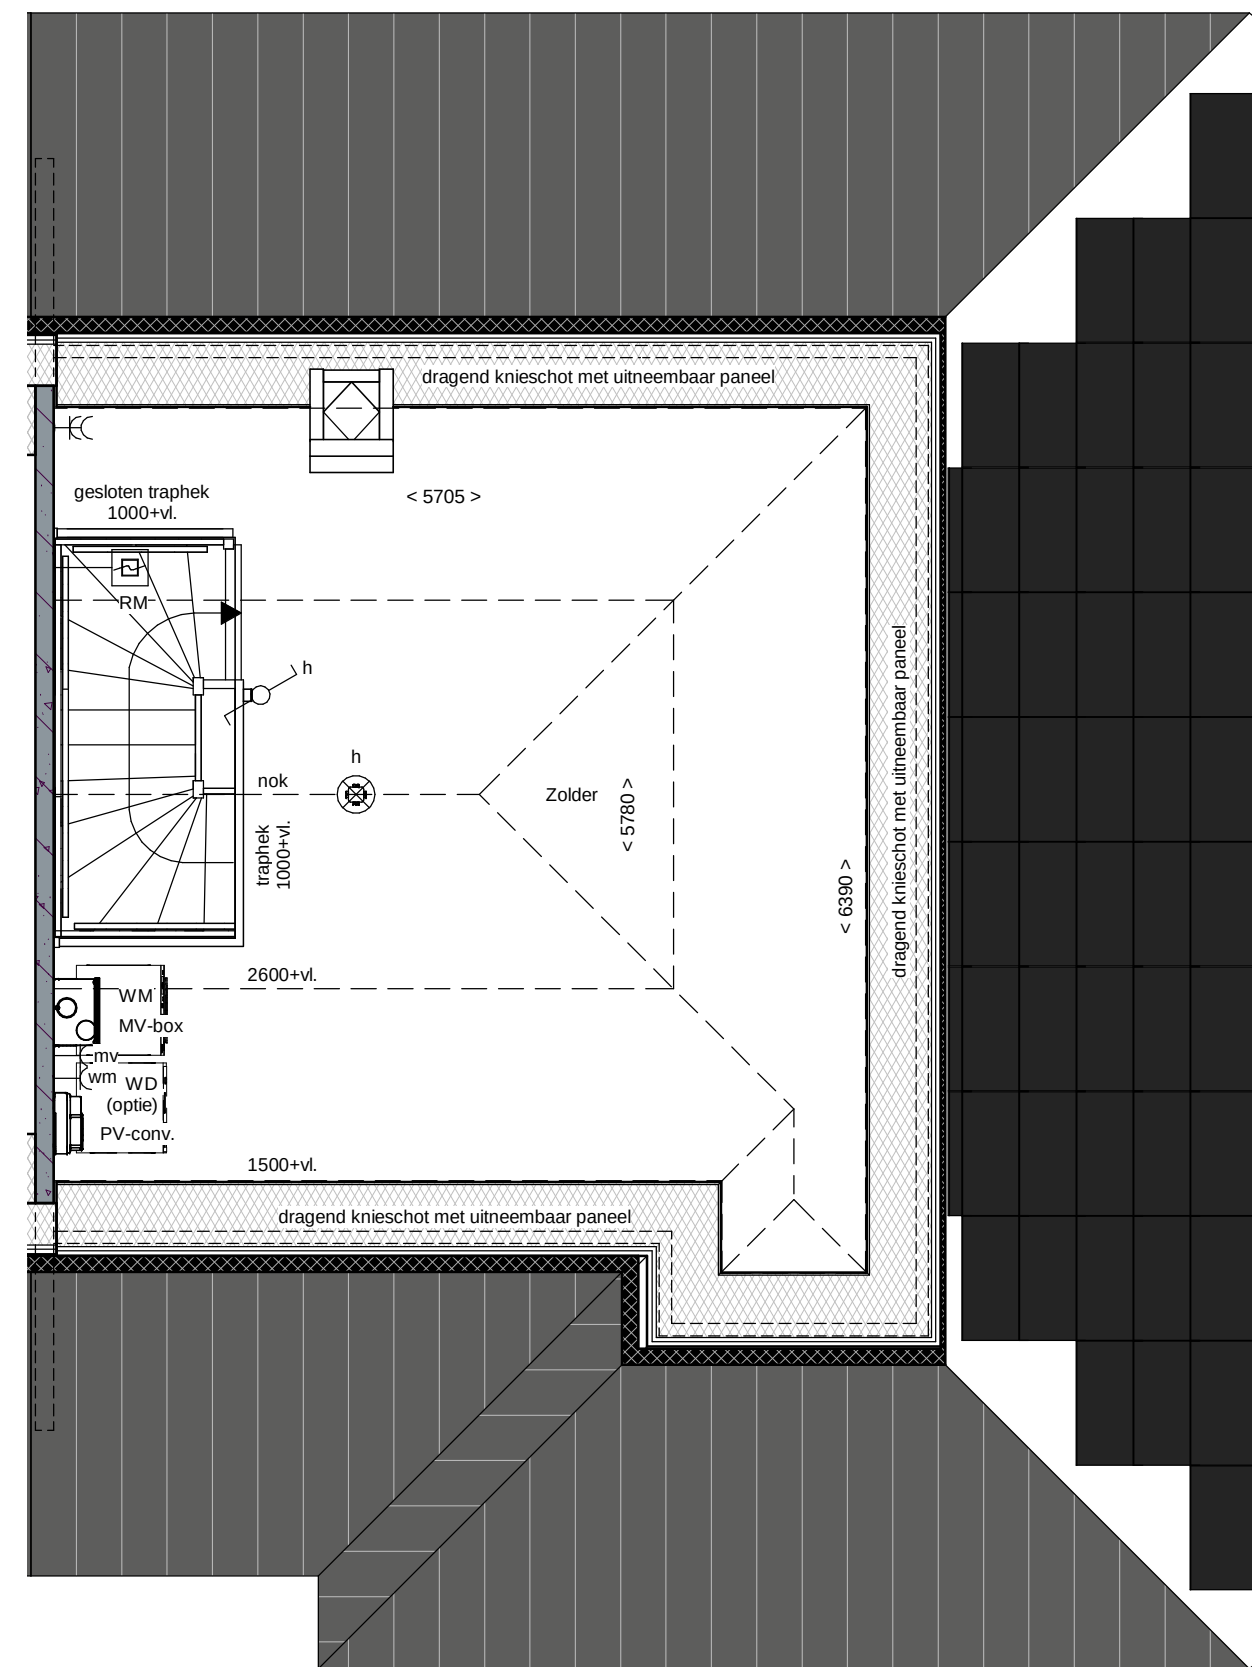

2e Verdieping

renvooi		enkeelpolige schakelaar lichtpunt	
metselwerk		wisselschakelaar lichtpunt	
metselwerk, bruin genuanceerd		plafondlichtpunt	
metselwerk, rood / bruin genuanceerd		plafondlichtpunt op bewegingsmelder	
metselwerk, rood / oranje genuanceerd		wandlichtpunt (buitenlichtpunt waterdicht)	
isolatie		enkele wandcontactdoos met randaarde	
prefab betonwand (afmeting volgens opgave constructeur)		dubbele wandcontactdoos met randaarde (vertikaal)	
cellenbeton 70/100mm		dubbele wandcontactdoos t.b.v. huishoudelijke apparatuur	
HSB wand, geïsoleerd		enkele wandcontactdoos met randaarde t.b.v. wasemkap	
HSB binnenwand, ongeïsoleerd		enkele wandcontactdoos met randaarde t.b.v. koelkast	
prefab kap, geïsoleerd		enkele wandcontactdoos met randaarde t.b.v. combi-oven	
dakpannen		enkele wandcontactdoos met randaarde t.b.v. mechanische ventilatie	
plafondisolatie		enkele wandcontactdoos met randaarde t.b.v. vaatwasmachine	
betonvloer (afmeting volgens opgave constructeur)		perifex aansluiting t.b.v. kooktoestel	
zandcementdekplaat		bolle leiding t.b.v. boiler	
voertegels		enkele wandcontactdoos met randaarde t.b.v. wasmachine (op aparte groep)	
binnendeurkozijn		hoofdbediening mechanische ventilatie	
□ = zonder bovenlicht		Co2 meldt t.b.v. mechanische ventilatie	
○ = met bovenlicht		thermostaat bedieningspaneel	
● = gesloten bovenlicht (paneel)		loze leiding	
vloerluis		schel	
VR		bedrukker	
WP / WKO		enkele wandcontactdoos met randaarde t.b.v. elektrische radiator	
EV		elektrische radiator badkamer	
verdelers vloerverwarming		rookmelder (onderling gekoppeld)	
meternuimte		afzuigpunt mechanische ventilatie (plafond)	
zwaluwkast		afzuigpunt mechanische ventilatie (wand)	
hemelwaterafvoer		mechanische ventilatie-unit	
pv-omvormer		opstelplaats wasmachine	
		opstelplaats wasdroger (optie)	



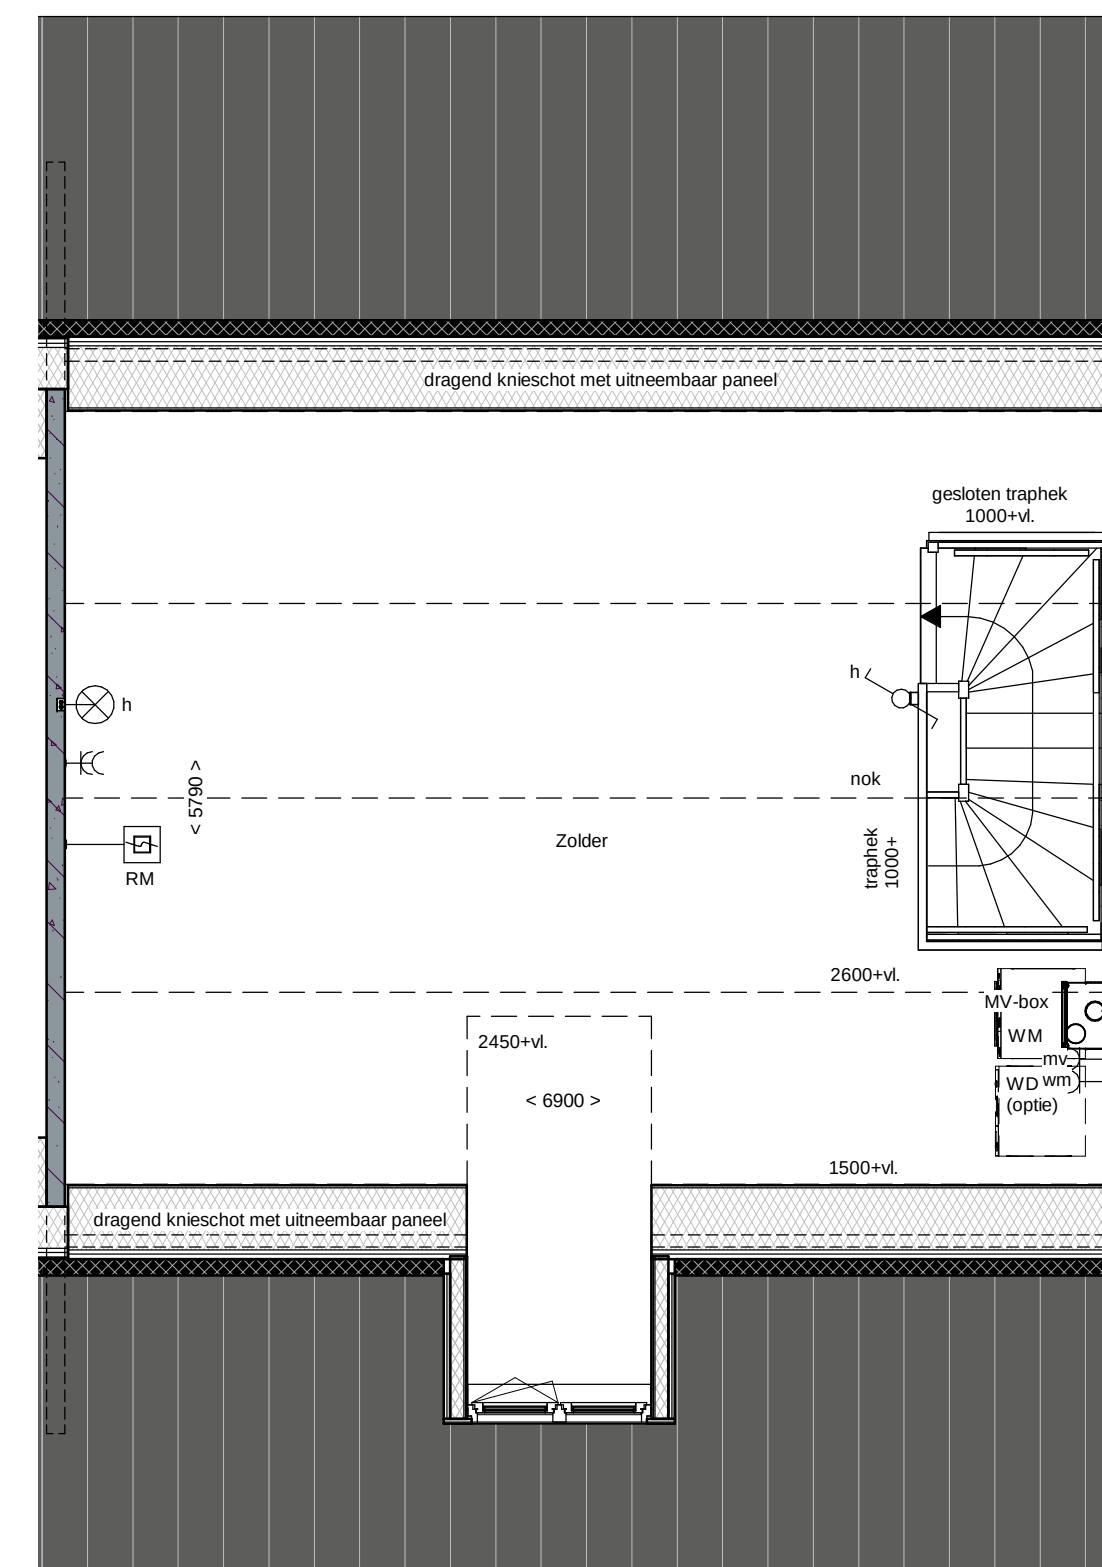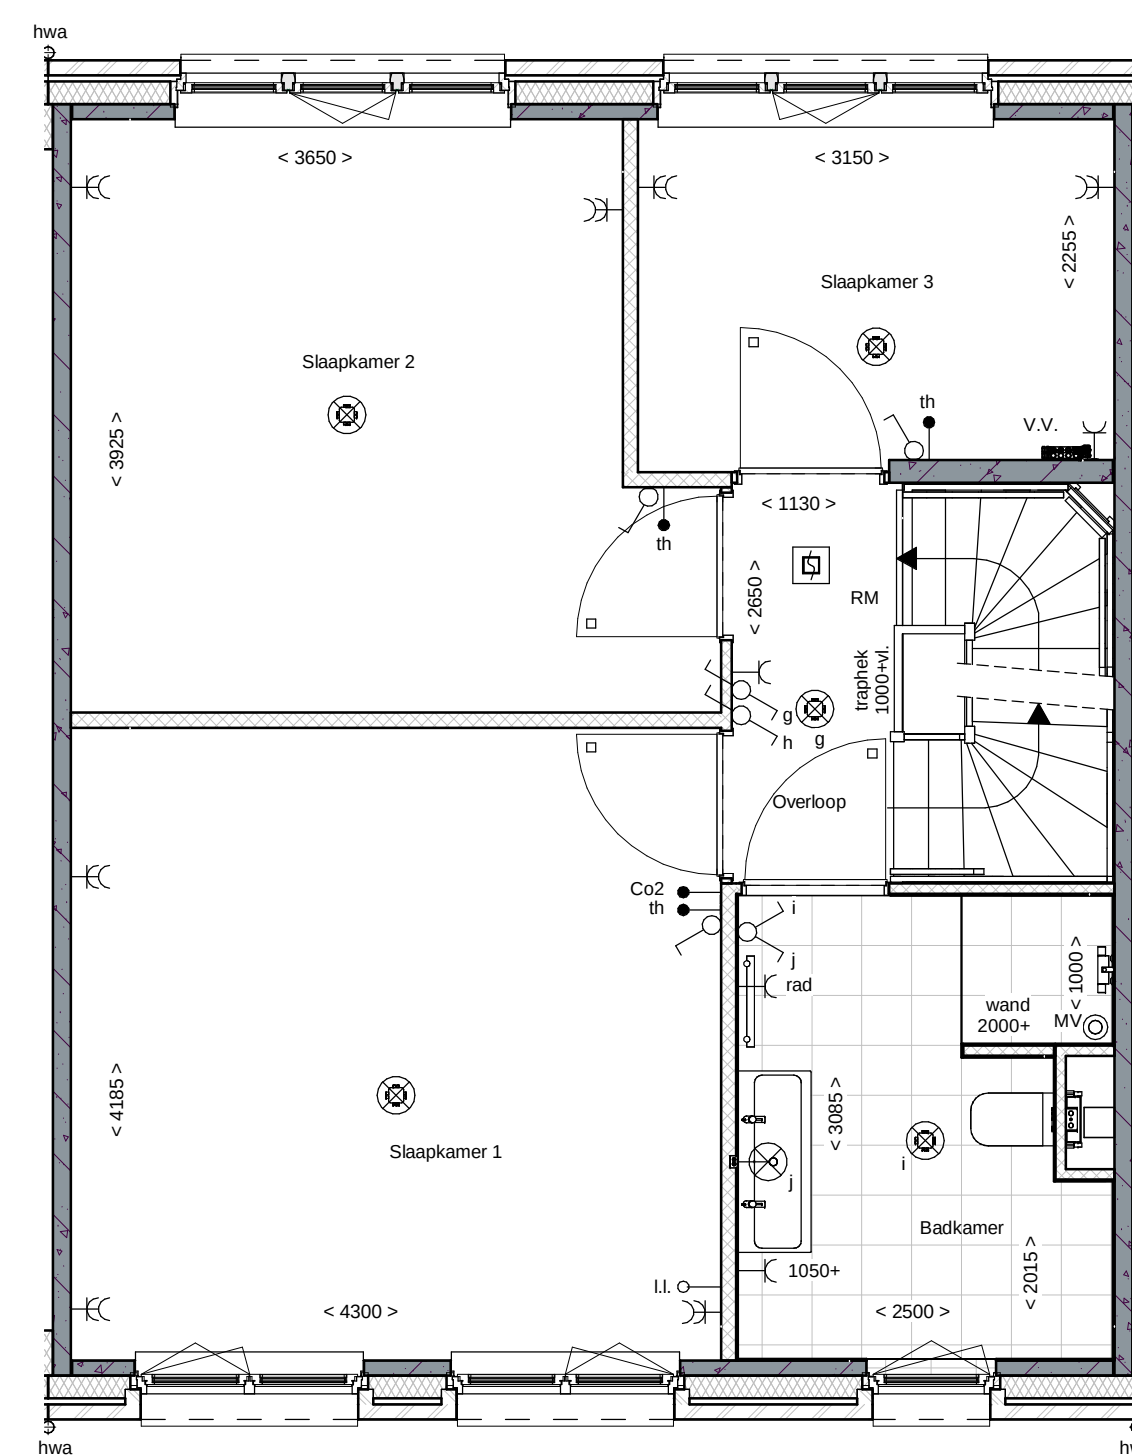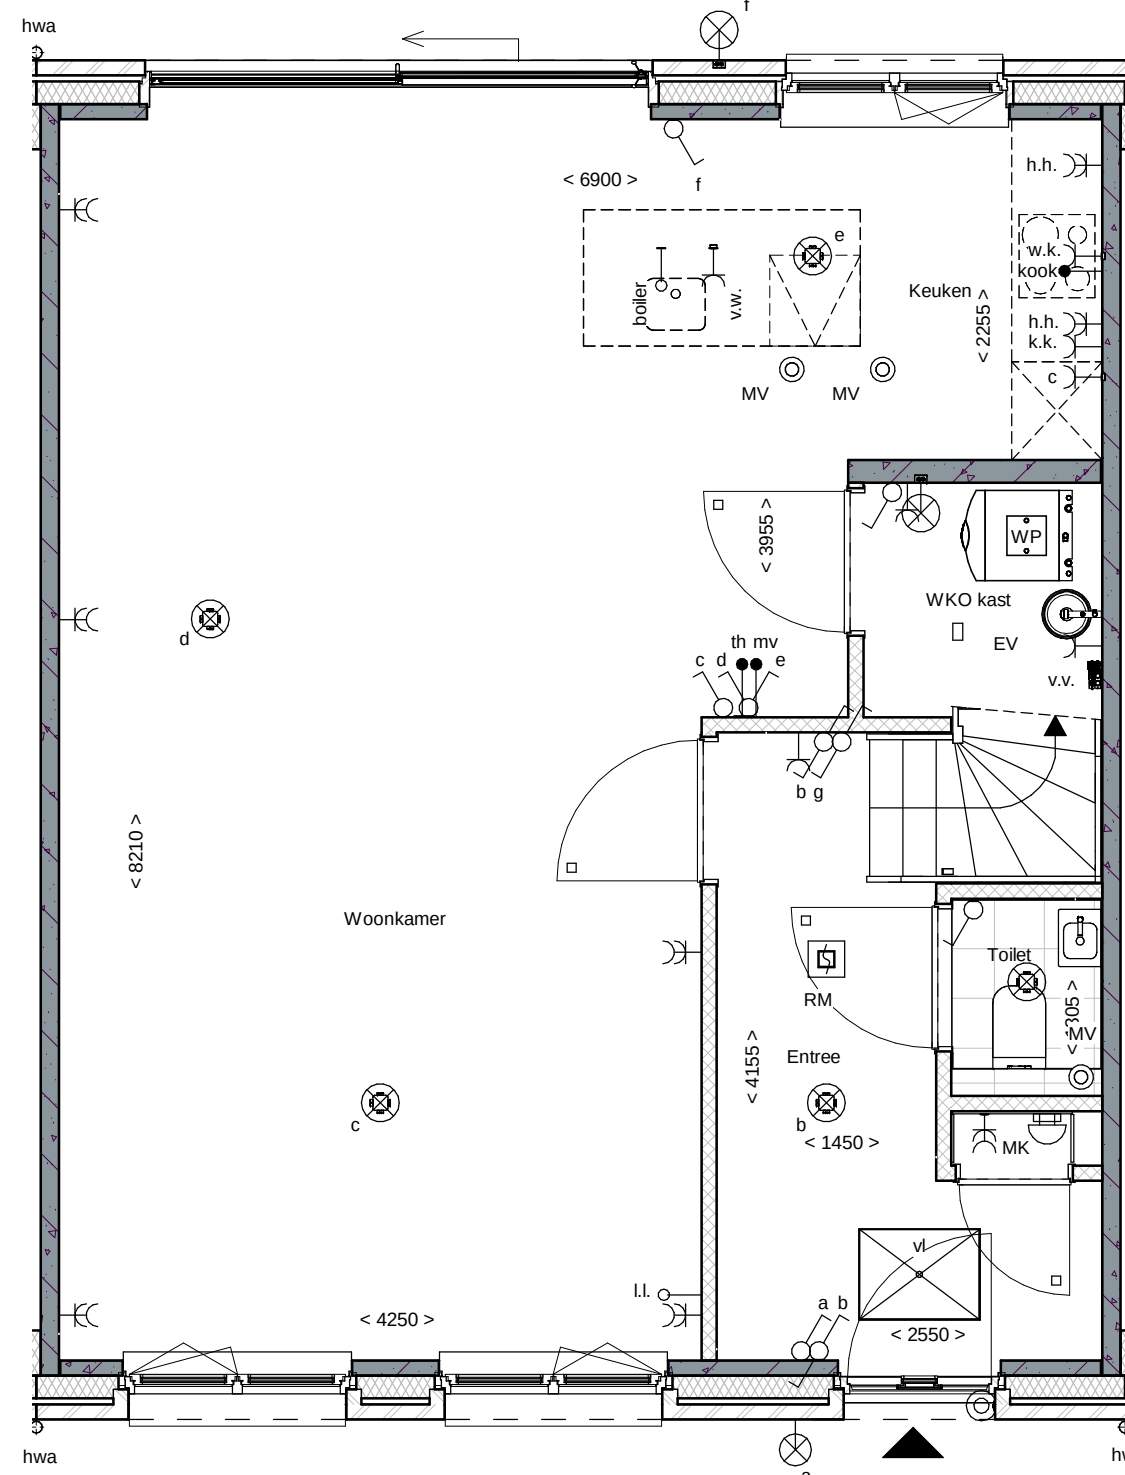

renvooi	
 metselwerk  metselwerk, bruin geventueerd  metselwerk, rood / bruin geventueerd  metselwerk, rood / oranje geventueerd  isolatie  prefab betonwand (afmeting volgens opgave constructeur)  cellenbeton 70/100mm  HSB wand, geïsoleerd  HSB binnenwand, ongeïsoleerd  prefab kap, geïsoleerd  dakpannen  plaatdakisolatie  betonvloer (afmeting volgens opgave constructeur)  zandcementdekvlies  vloertegel  vloerleuk  ventilatierooster  warmtepomp opstelling WP = warmtepomp WKO = warmte-koudeopslag EV = expansievat  verdelervloerverwarming  meternuimte  zwaluwkast  hemelwaterafvoer  pv-omvormer	 enkeelpolige schakelaar lichtpunt  wisselschakelaar lichtpunt  plafondlichtpunt  plafondlichtpunt op bewegingsmelder  wandlichtpunt (buitenlichtpunt waterdicht)  enkele wandcontactdoos met randaarde  dubbele wandcontactdoos met randaarde (vertikaal)  dubbele wandcontactdoos t.b.v. huishoudelijke apparatuur  enkele wandcontactdoos met randaarde t.b.v. wasmachine  enkele wandcontactdoos met randaarde t.b.v. koelkast  enkele wandcontactdoos met randaarde t.b.v. combi-oven  enkele wandcontactdoos met randaarde t.b.v. mechanische ventilatie  enkele wandcontactdoos met randaarde t.b.v. vaatwasmachine  perilex aansluiting t.b.v. kooktoestel  koze leiding t.b.v. boiler  enkele wandcontactdoos met randaarde t.b.v. wasmachine (op aparte groep)  hoofdbediening mechanische ventilatie  Co2 melders t.b.v. mechanische ventilatie  thermostaat bedieningspaneel  koze leiding  schel  bedrukker  enkele wandcontactdoos met randaarde t.b.v. elektrische radiator  elektrische radiator badkamer  rookmelder (onderling gekoppeld) afzuigpunt mechanische ventilatie (plafond) afzuigpunt mechanische ventilatie (wand) mechanische ventilatie-unit opstelplaats wasmachine opstelplaats wasdroger (optie)



DURA VERMEER
Waarmaken van ambities

LAAKSE
TUJNEN