



1e Verdieping

schaal 1 : 50

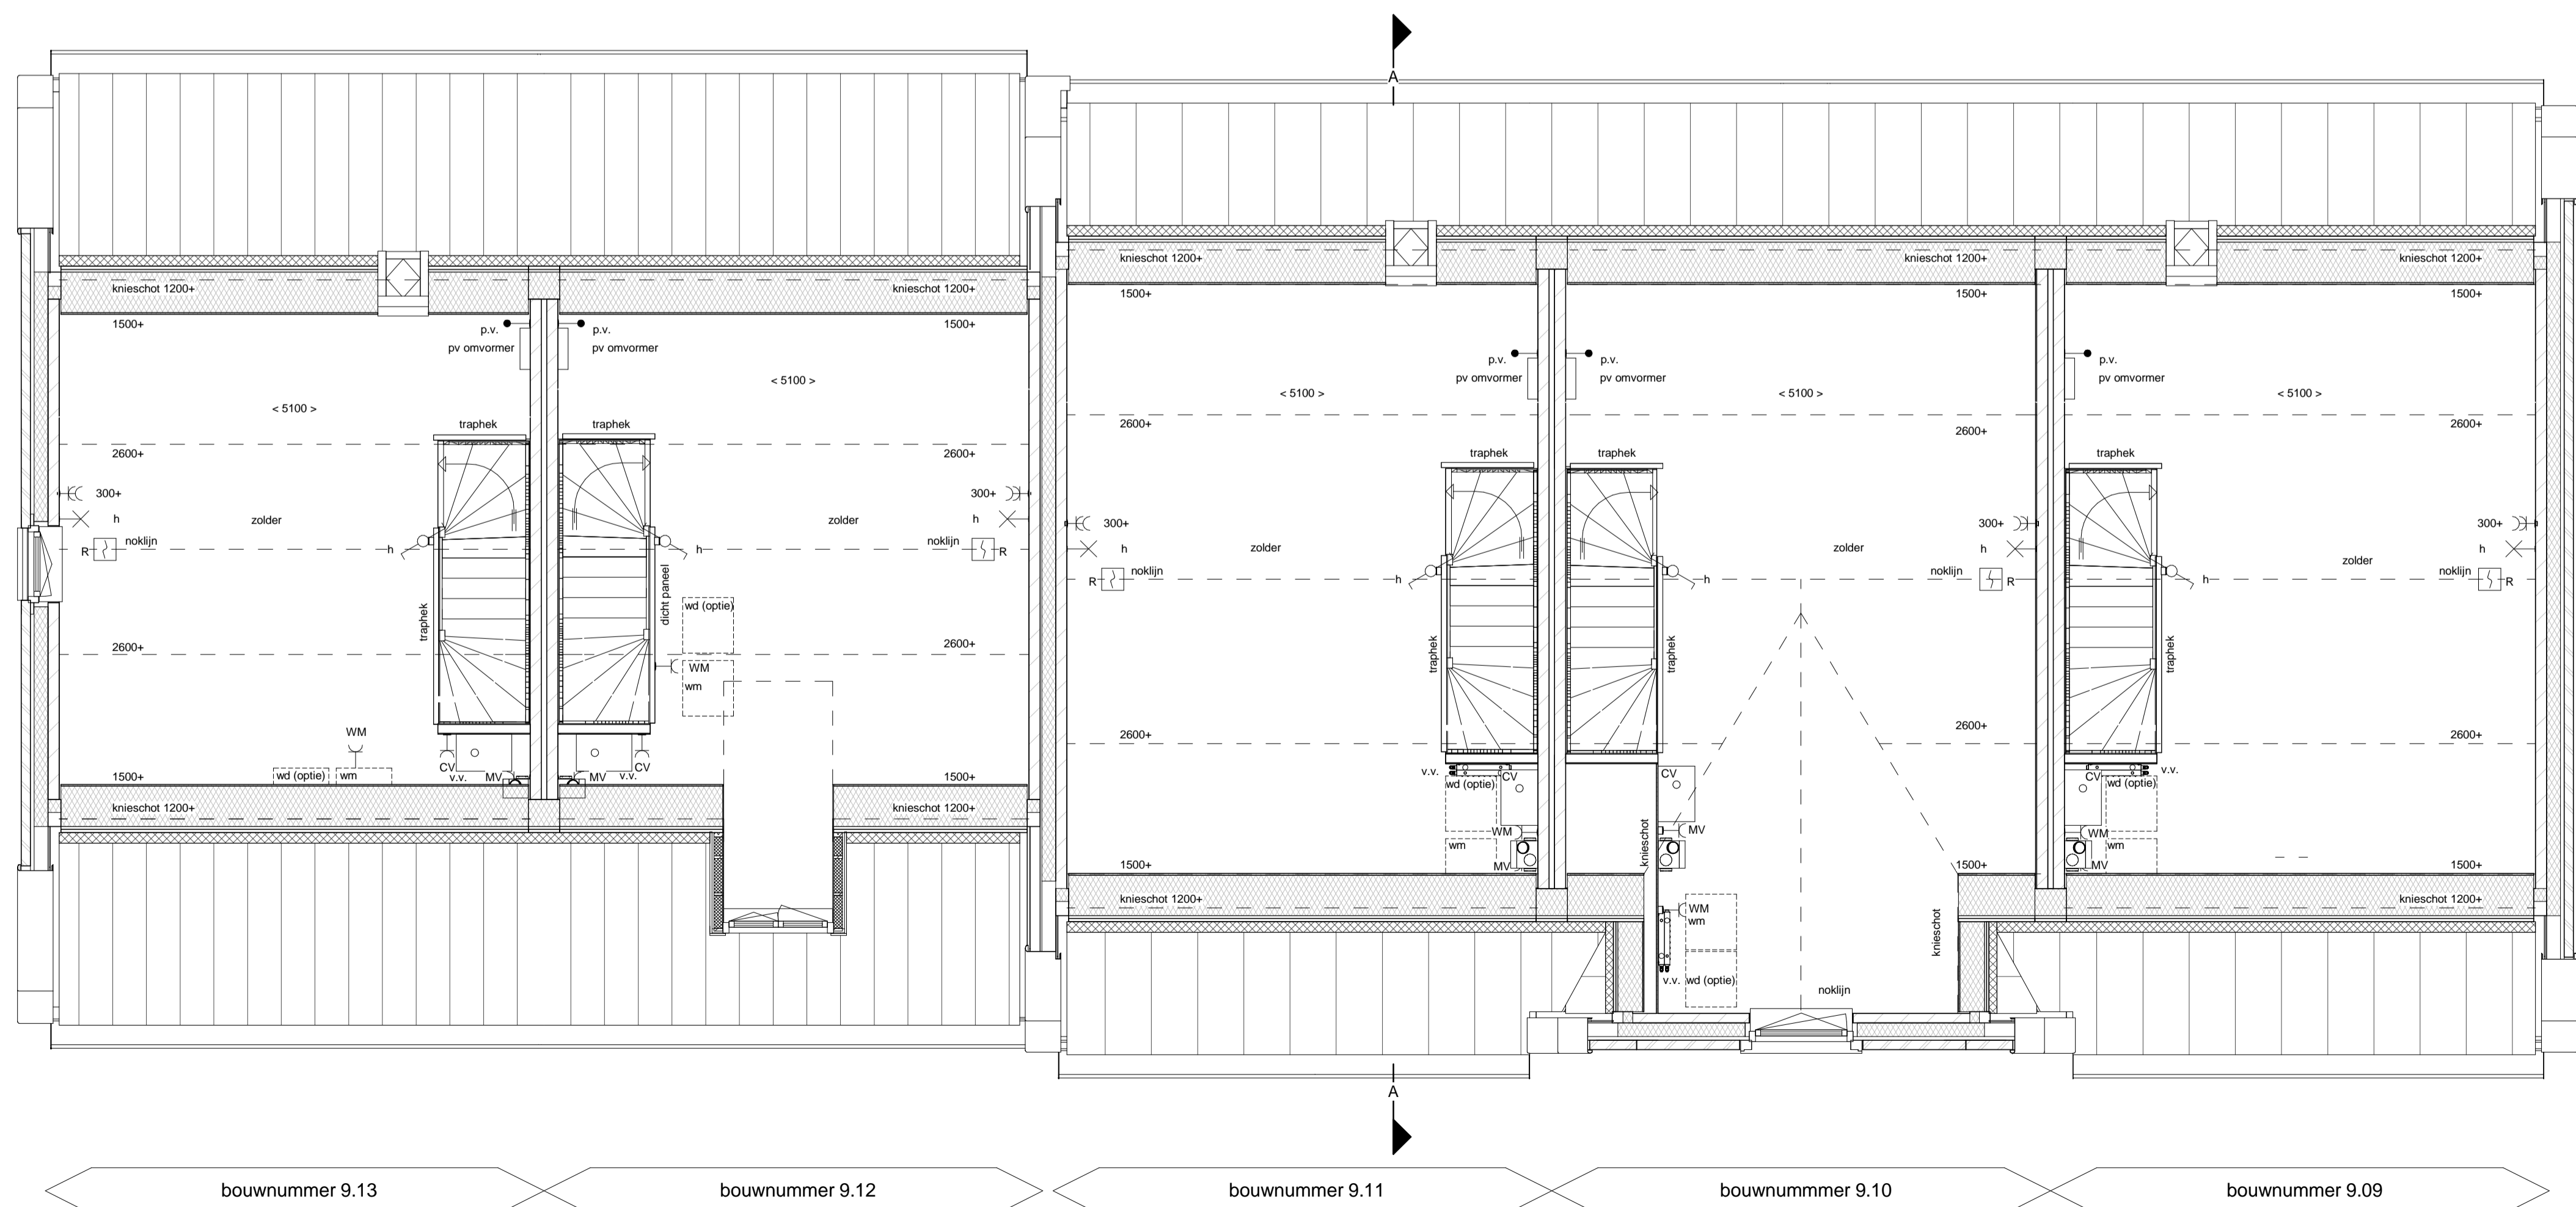

2e Verdieping

schaal 1 : 50

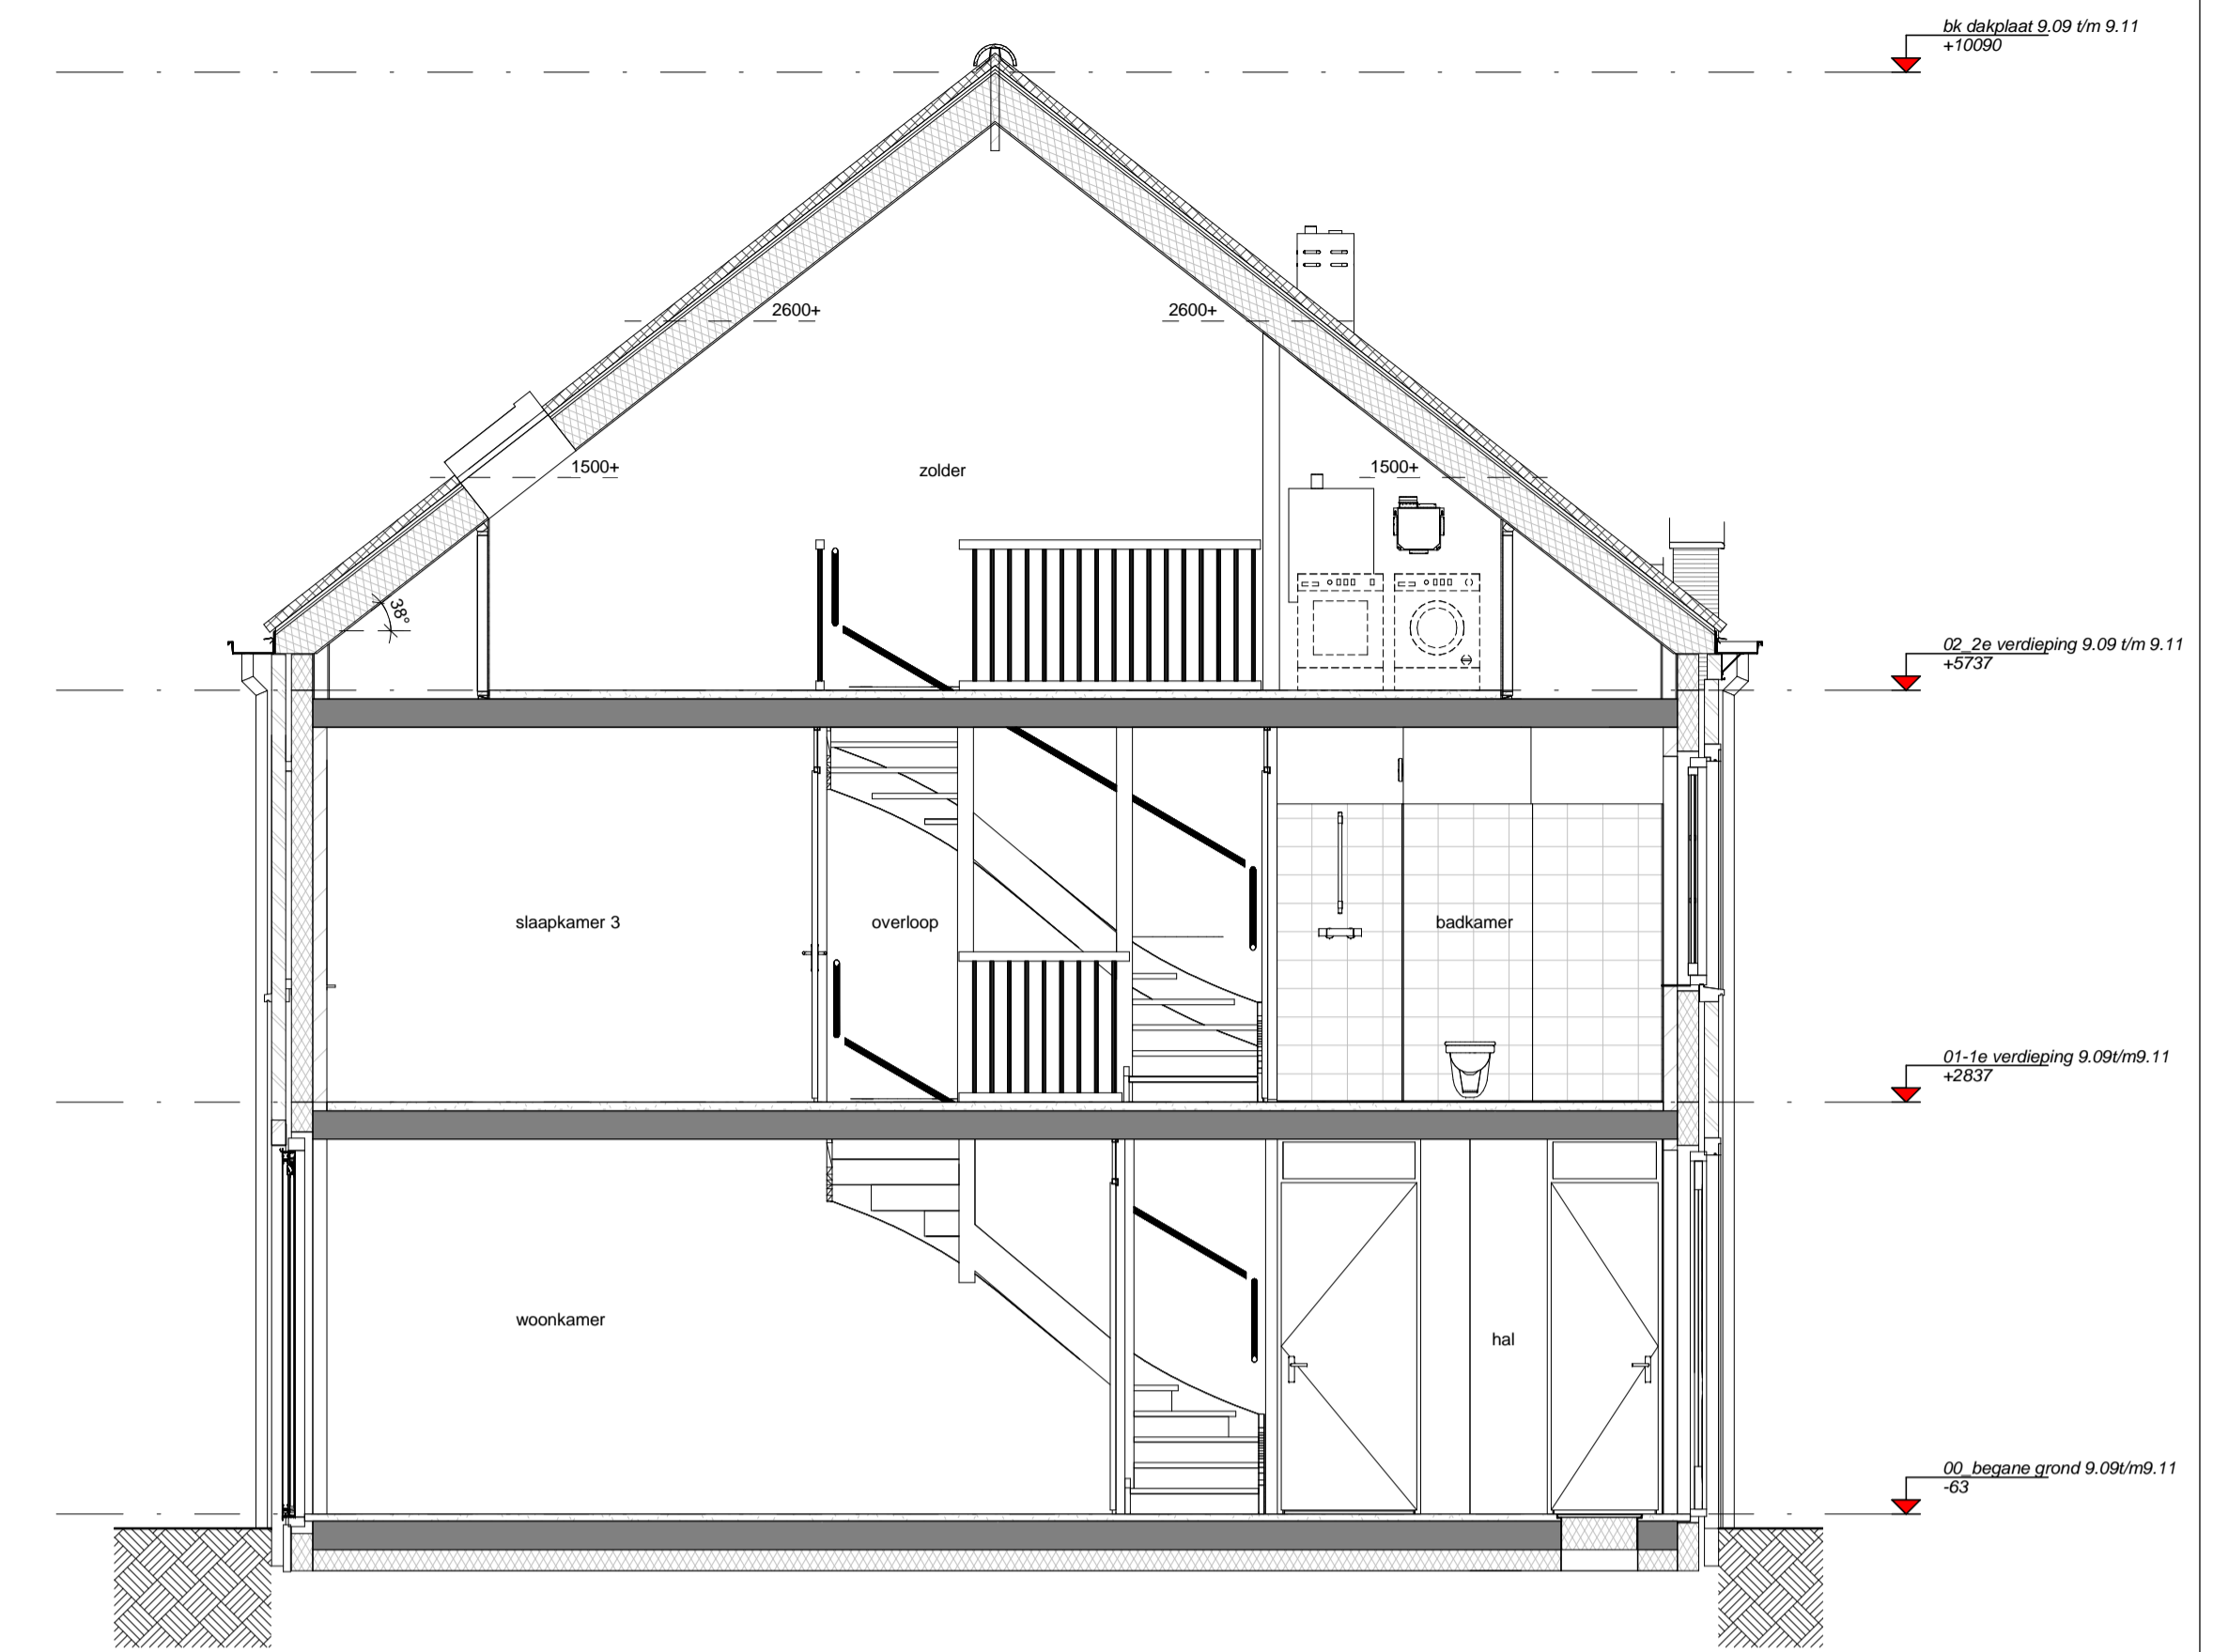

Doorsnede A-A

schaal 1 : 50



Renvooi				
	gevelmetselwerk		schakelaar lichtpunt	
	prefab beton		wisselschakelaar lichtpunt	
	isolatie		plafondlichtpunt	
	calcaandsteen (afmetingen volgens constructeur)		wandlichtpunt (buitenlichtpunt waterdicht)	
	cellenbeton		wandlichtpunt (zonder armatuur)	
	HSB wand ongesileerd		enkele wandcontactdoos met randaarde	
	HSB wand geïsoleerd		dubbele wandcontactdoos met randaarde	
	dakpan en geïsoleerde kap		enkele wandcontactdoos met randaarde t.b.v. centrale verwarming	
	betonvoer (afmeting volgens opgave constructeur)		MV) enkele wandcontactdoos met randaarde t.b.v. mechanische ventilatie	
	zandcementdekvloer		WM) enkele wandcontactdoos met randaarde t.b.v. wasmachine (op aparte groep)	
	vloertegel		bedrade leiding tbv aarding	
	bindeurkozijn		schel, deurbel	
	paneel boven bindeurkozijn		bedrukker	
	bovenlicht in bindeurkozijn		bediening mechanische ventilatie	
	voerbalk		th thermostaat bedieningspaneel (bedraad)	
	opstelplaats wasmachine		PV aansluitpunt pv-panelen	
	opstelplaats wasdroger (optie)		ll. loze leiding	
	opstelplaats kooktoestel			rookmelder (ondringing gekoppeld)
	ventilatorrooster			afzuigpunt mechanische ventilatie (plafond)
	centrale verwarmingsketel			afzuigpunt mechanische ventilatie (wand)
	mechanische ventilatie-eenheid			elektrische radiator badkamer
	meternuis			alle openbare armaturen en -lichtpuntvoorzieningen zijn indicatief
	hemelwester afvoer			openbaar wandarmatuur
	verbet. vloerverwarming			openbaar spandraad voor lichtpunt
				zekeringkastje tbv openbaar lichtpunt