



bouwnummer 59 bouwnummer 58 bouwnummer 57

Voorgevel

schaal 1 : 100



bouwnummer 57 bouwnummer 58 bouwnummer 59

Achtergevel

schaal 1 : 100



bouwnummer 59

Linkerzijgevel


schaal 1 : 100



bouwnummer 57

Rechterzijgevel

schaal 1 : 100

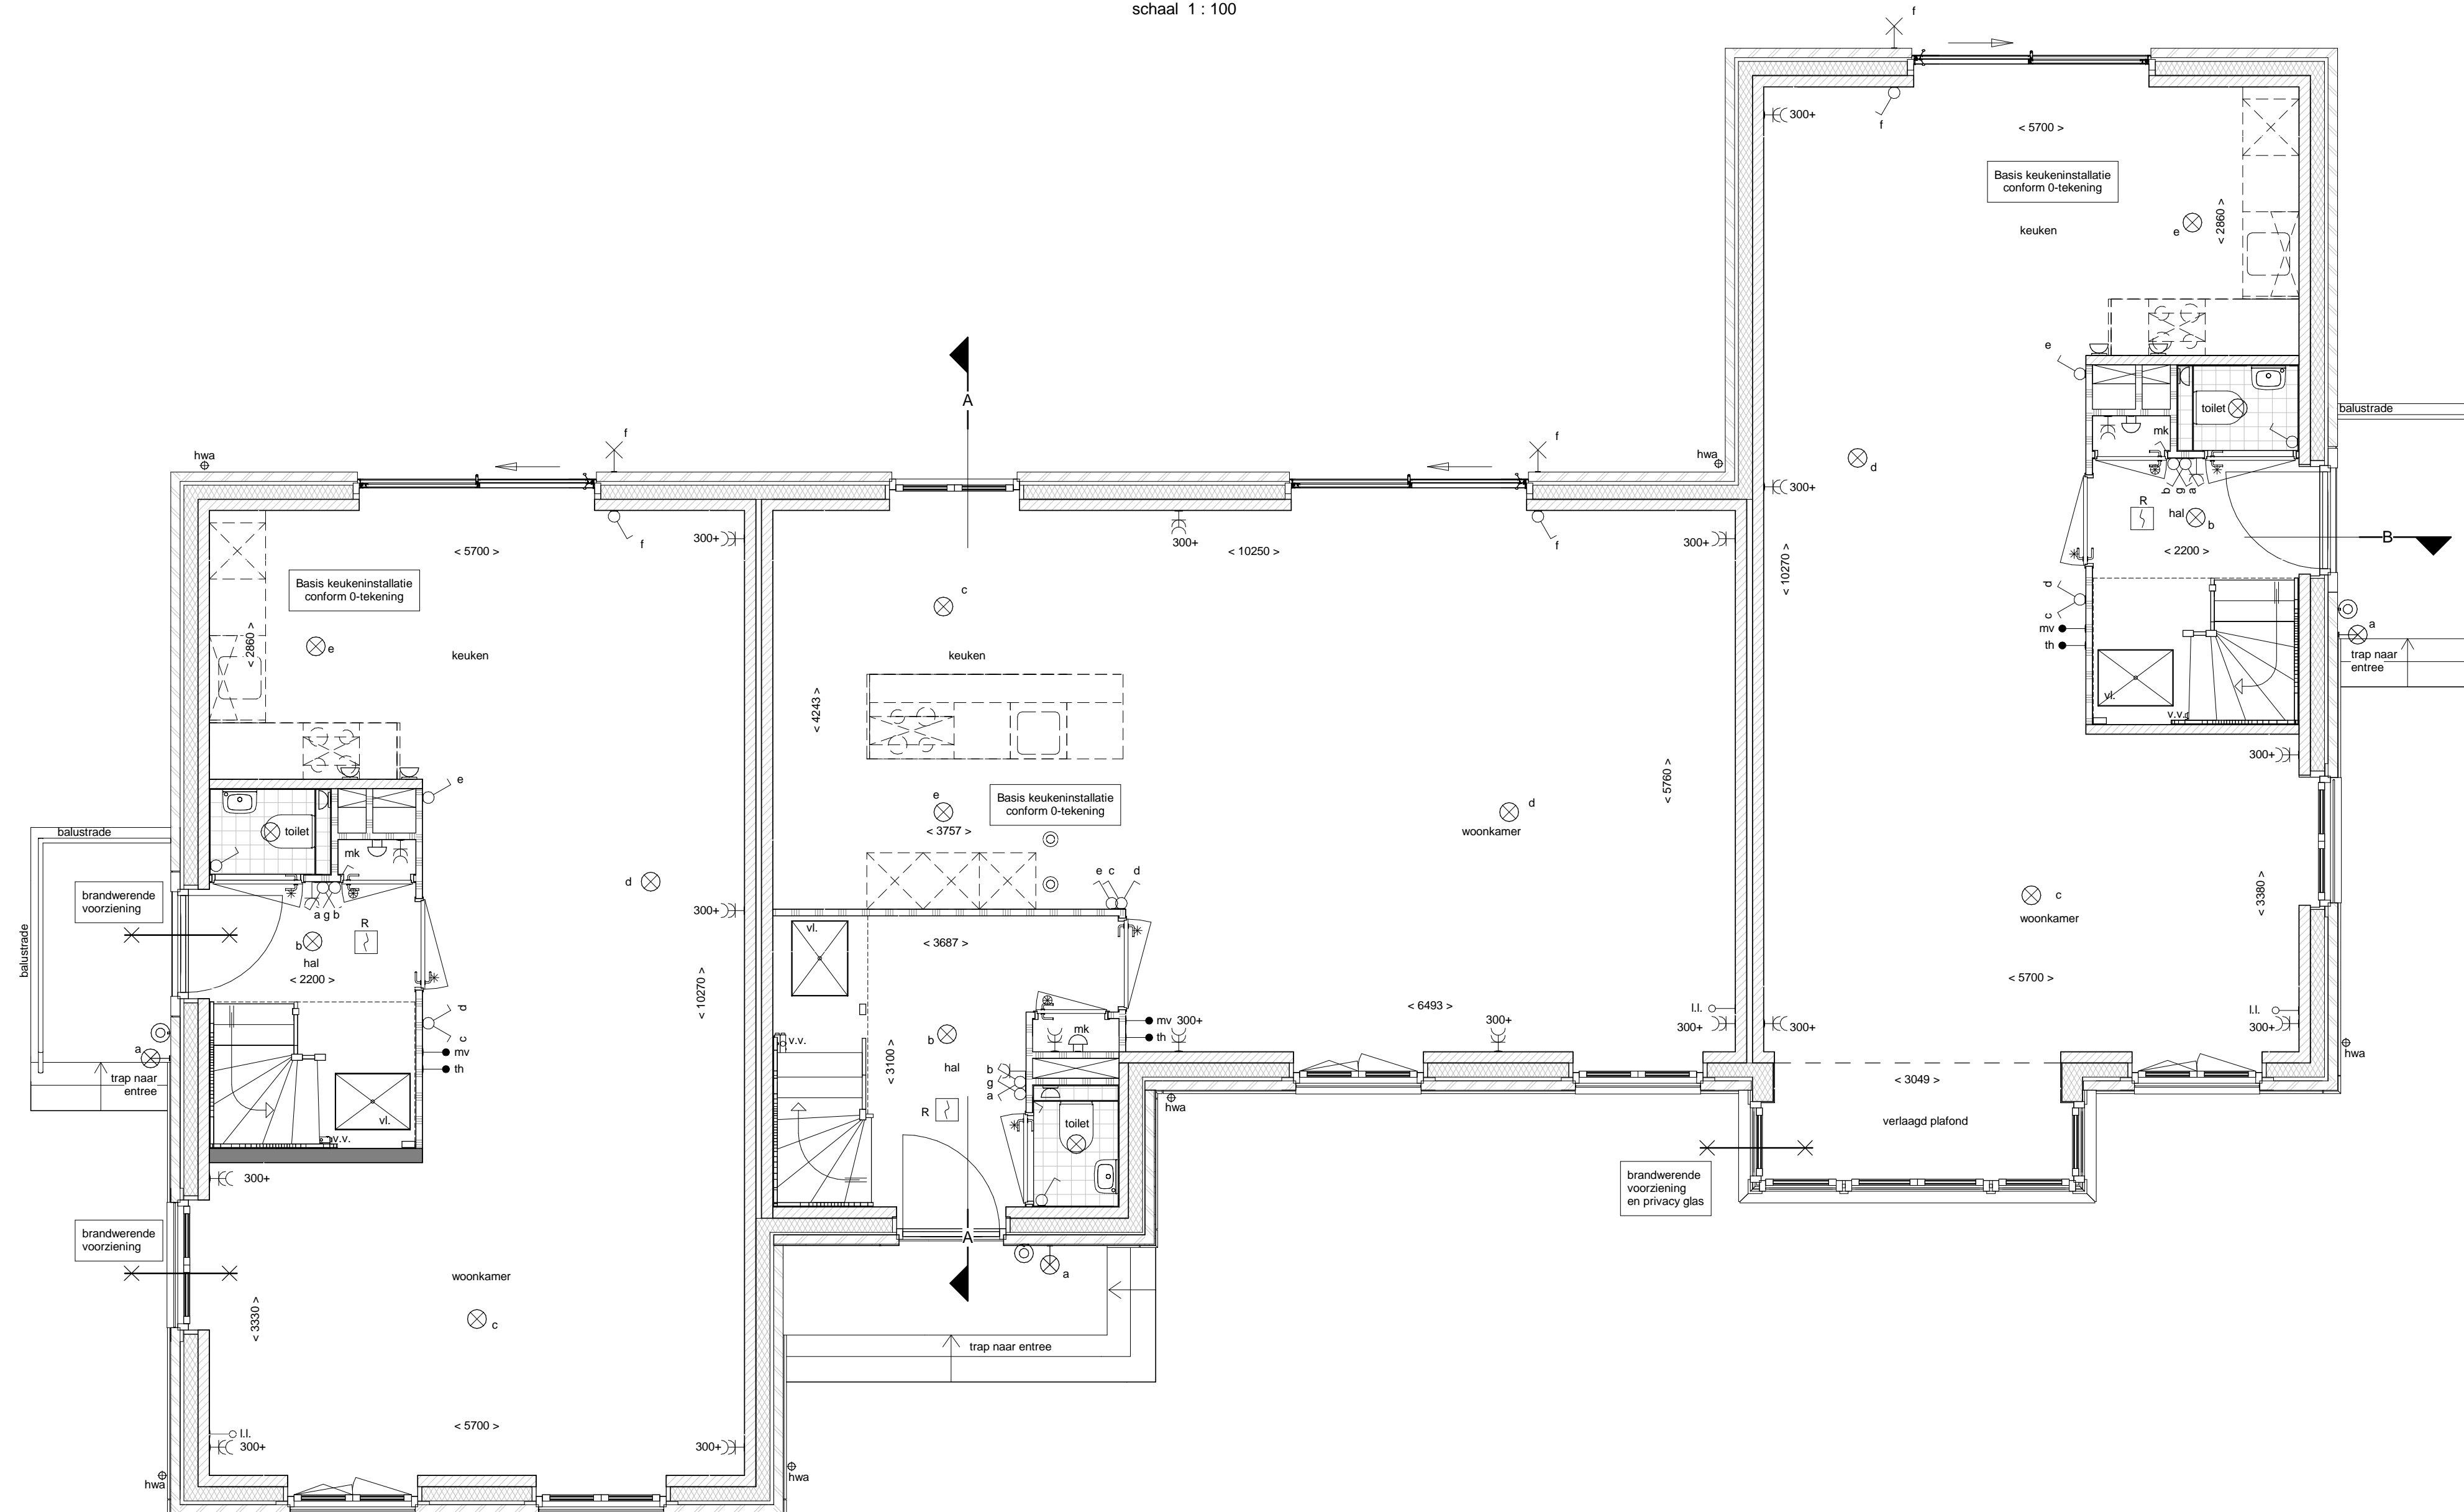

Renvooi

- | | | | |
|--|---|--|--|
| | gevelmetselwerk | | schakelaar lichtpunt |
| | prefab beton | | wisselschakelaar lichtpunt |
| | isolatie | | plafondlichtpunt |
| | kalkzandsteen (afmetingen volgens constructeur) | | wandlichtpunt (buitenlichtpunt waterdicht) |
| | cellenbeton | | wandlichtpunt (zonder armatuur) |
| | HSB wand ongeïsoleerd | | enkele wandcontactdoos met randaarde |
| | HSB wand geïsoleerd | | dubbele wandcontactdoos met randaarde |
| | dakpan en geïsoleerde kap | | enkele wandcontactdoos met randaarde t.b.v. mechanische ventilatie |
| | betonvloer (afmeting volgens opgave constructeur) | | enkele wandcontactdoos met randaarde t.b.v. wasmachine (op aparte groep) |
| | zandcementvloer | | bedrade leiding t.b.v. aarding |
| | voetstege | | schel, deurbel |
| | binnendeurkozijn | | bedrukker |
| | paneel boven binnendeurkozijn | | bediening mechanische ventilatie |
| | bovenlicht in binnendeurkozijn | | thermostaat bedieningspaneel (bedraad) |
| | vloerluk | | aansluitpunt pv-panelen |
| | opsteplaats wasmachine | | lize leiding |
| | opsteplaats wasdroger (optie) | | rookmelder (onderling gekoppeld) |
| | opsteplaats kooktoestel | | afzuigpunt mechanische ventilatie (plafond) |
| | ventilatorrooster | | afzuigpunt mechanische ventilatie (wand) |
| | centrale verwarmingskastel | | elektrische radiator backkamer |
| | mechanische ventilatie-unit | | alle openbare armaturen en -lichtpuntvoorzieningen zijn indicatief |
| | meterruimte | | openbaar wandarmatuur |
| | hete water afvoer | | openbaar spandraad voor lichtpunt |
| | verdelers vloerverwarming | | zekeringskastje t.b.v. openbaar lichtpunt |


Begane grond

schaal 1 : 50

bouwnummer 59

bouwnummer 58

bouwnummer 57

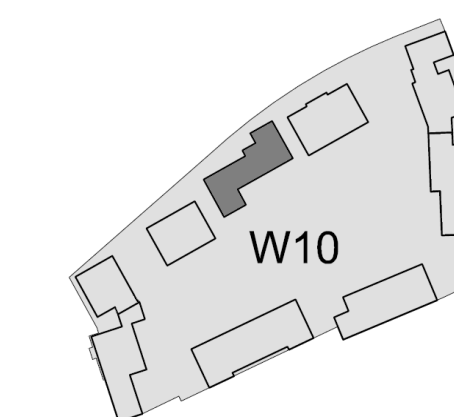

Waterdorp W10

gevels en begane grond blok M bnr. 57v/m59



19-05-2017 1:50 A1

VK-M01