



Zuid-Oost gevel




Zuid-West gevel




Noord-West gevel




Noord-Oost gevel

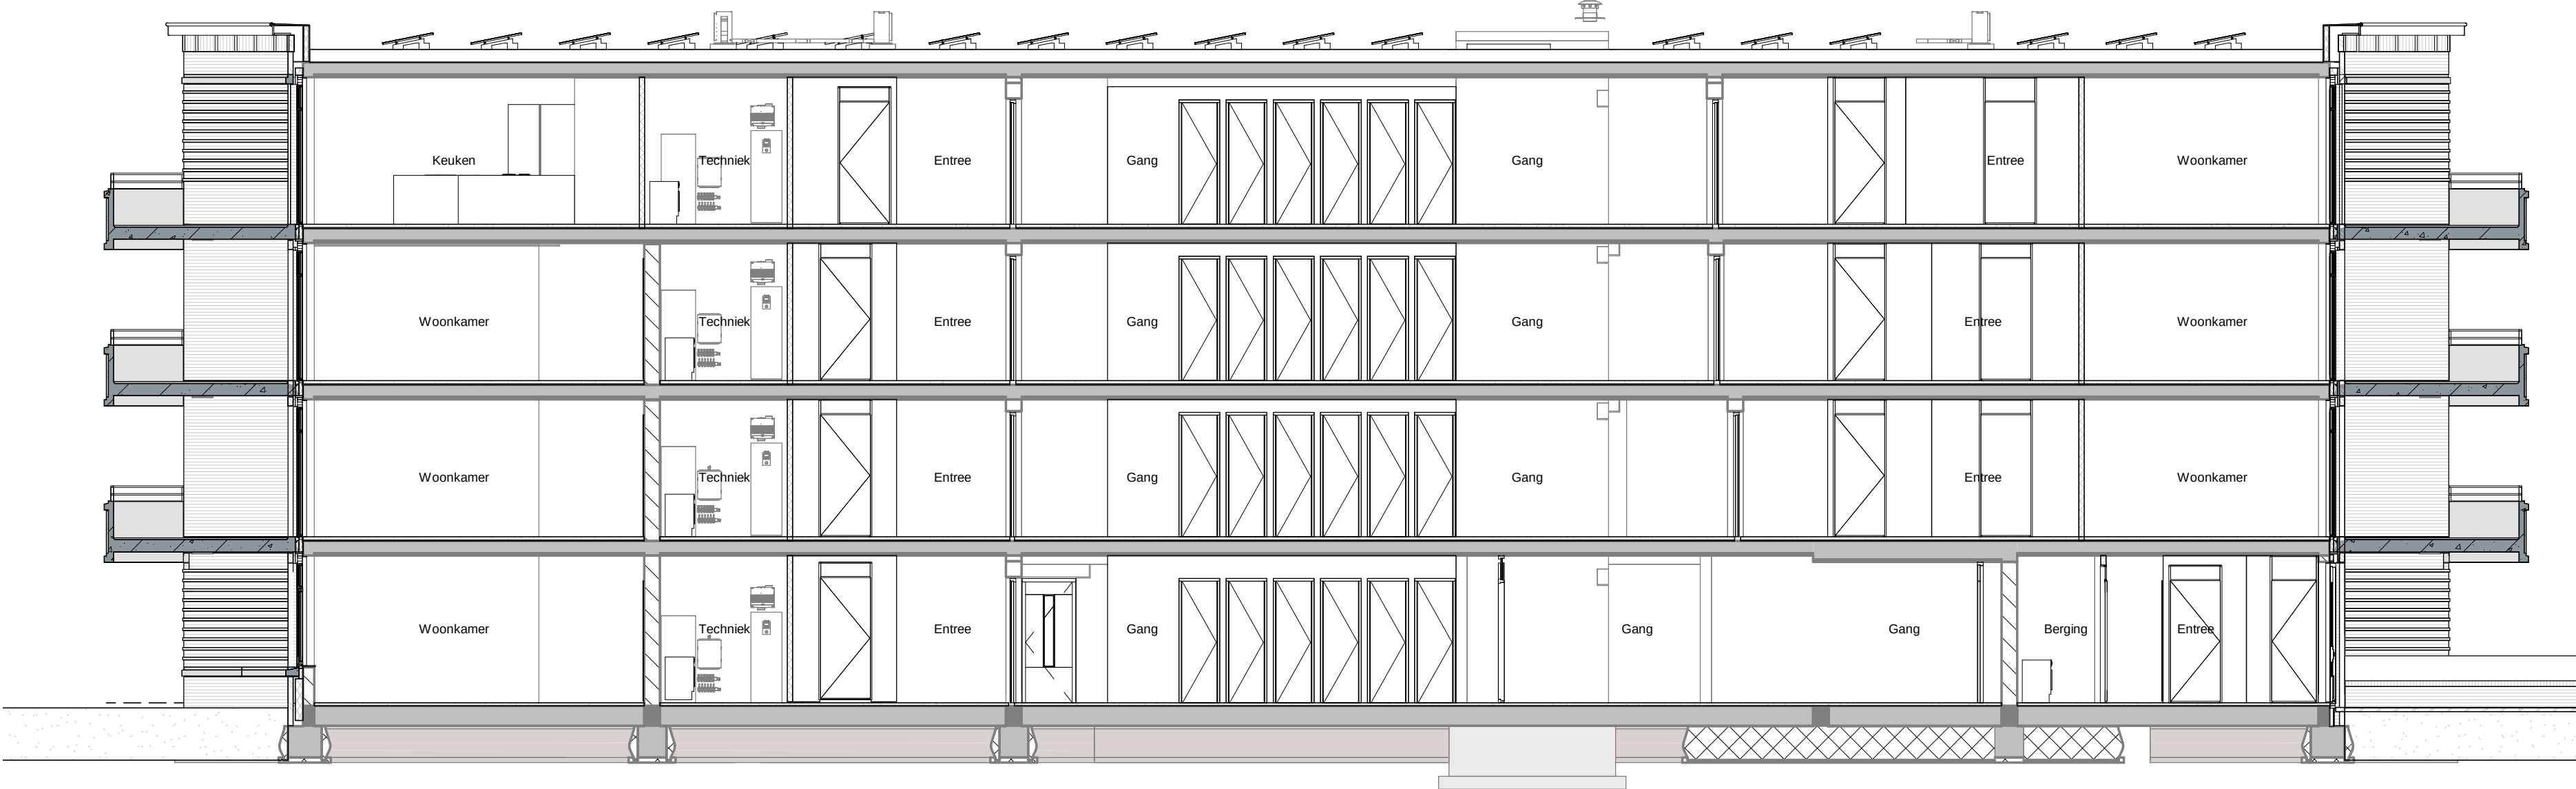

Doorsnede 03-A

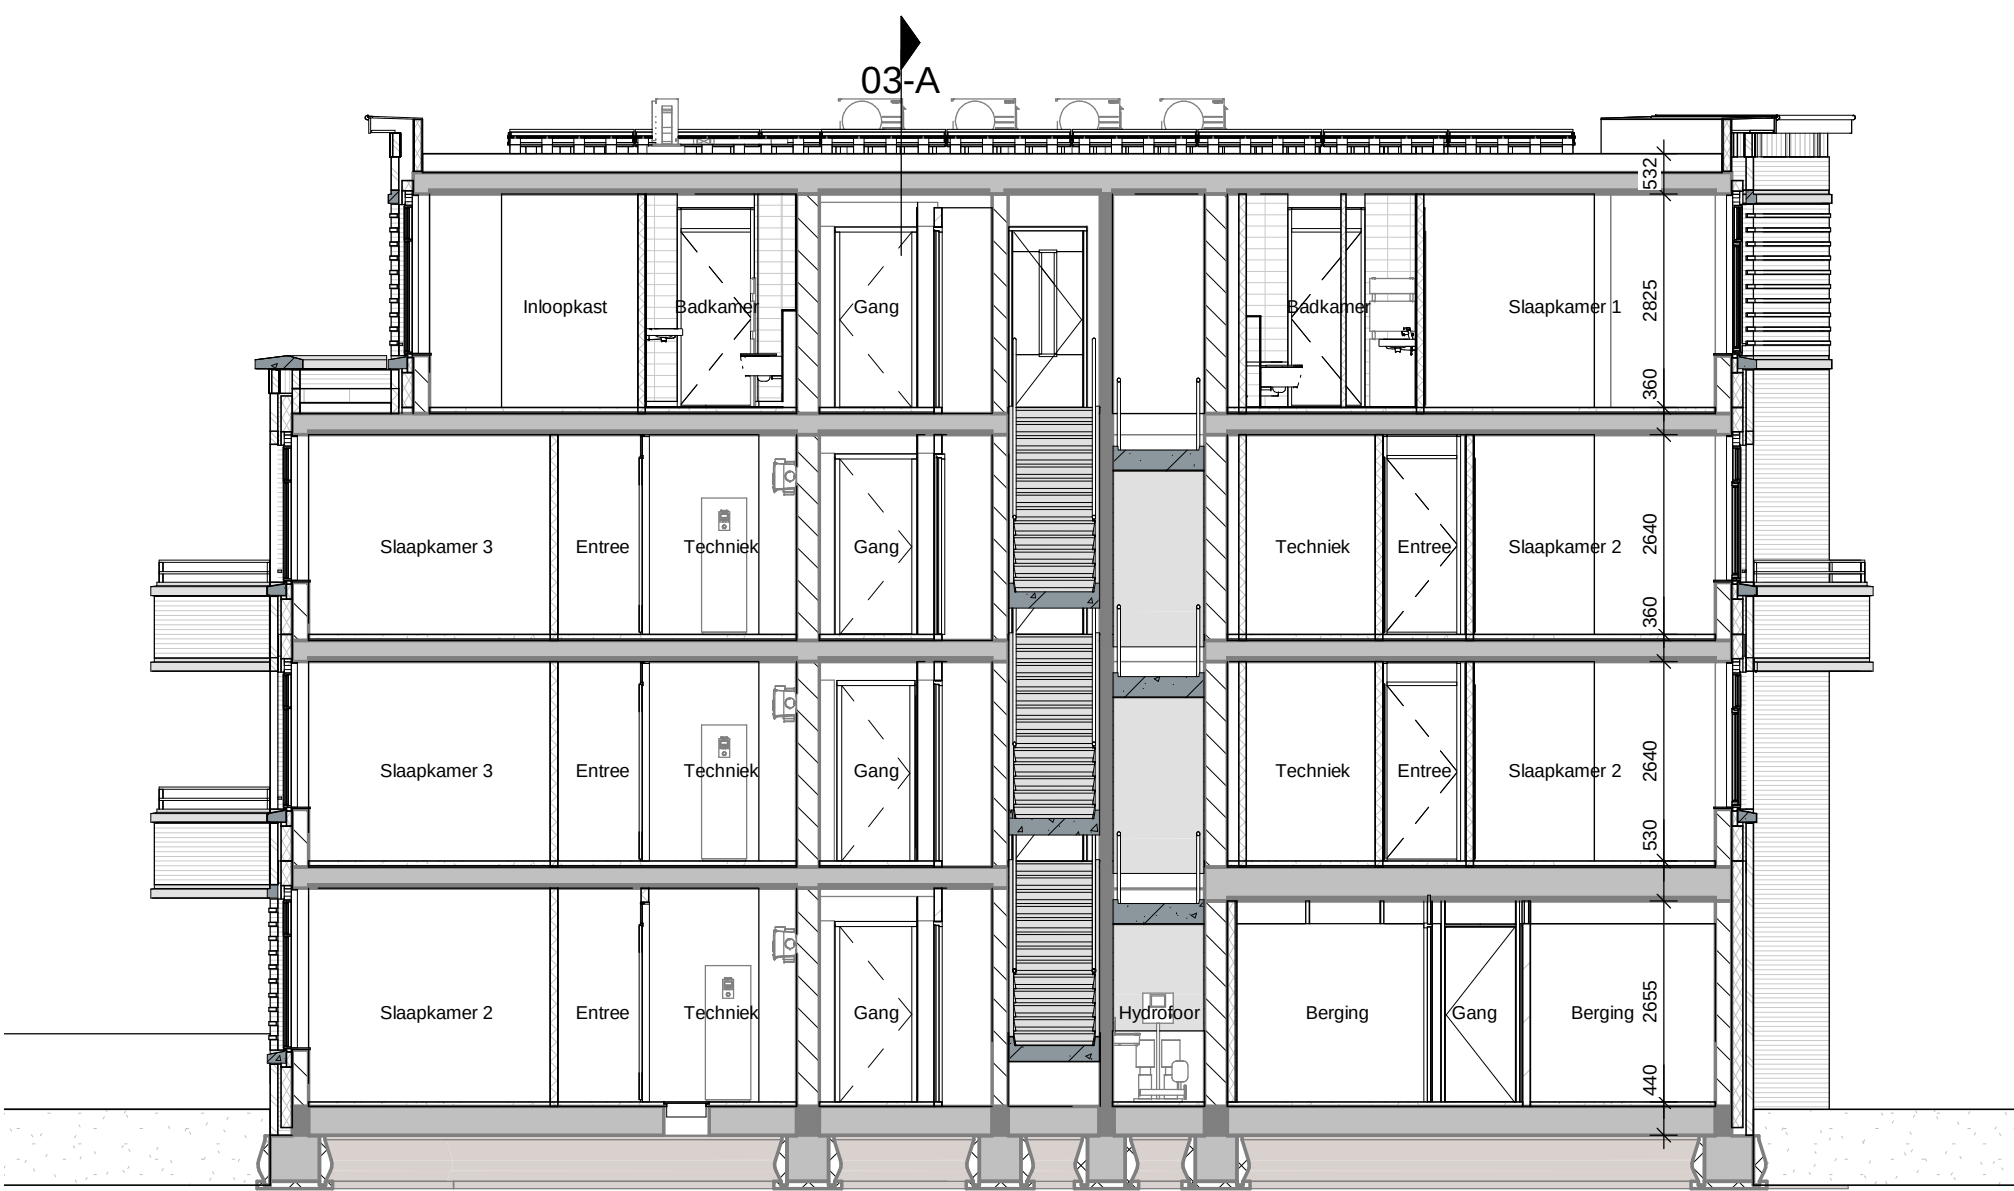



Doorsnede 03-B

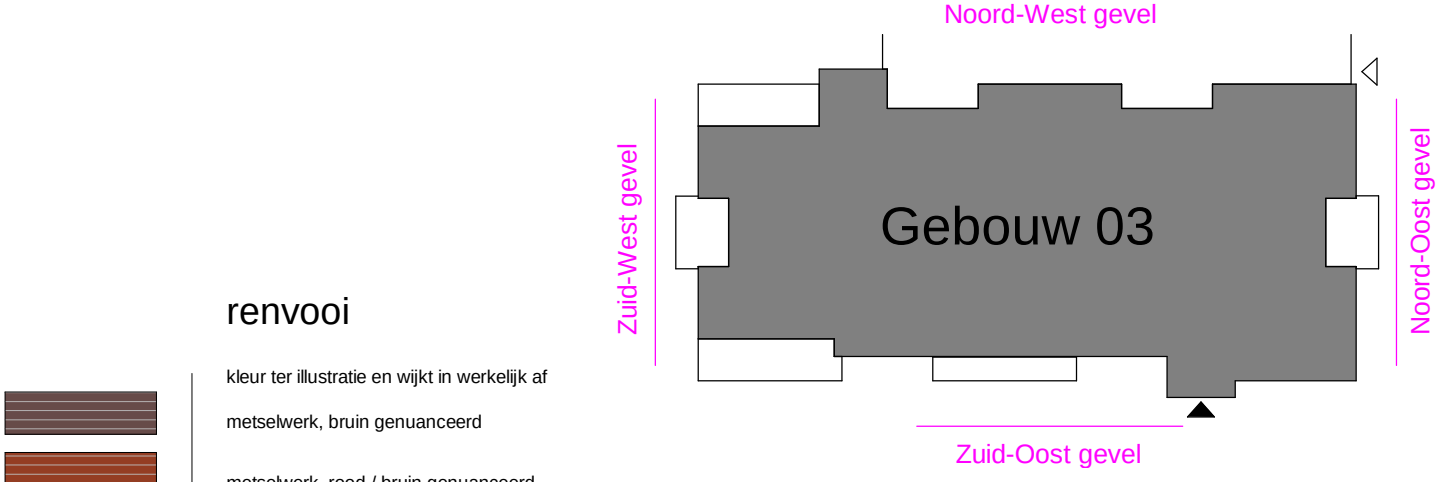


- renvooi
- kleur of Ruitstate en wijkt in werkelijk of
 - metalewerk, bruin gesuaveerd
 - metalewerk, rood / bruin gesuaveerd
 - metalewerk, rood / bruin gesuaveerd
 - metalewerk, rood / bruin gesuaveerd




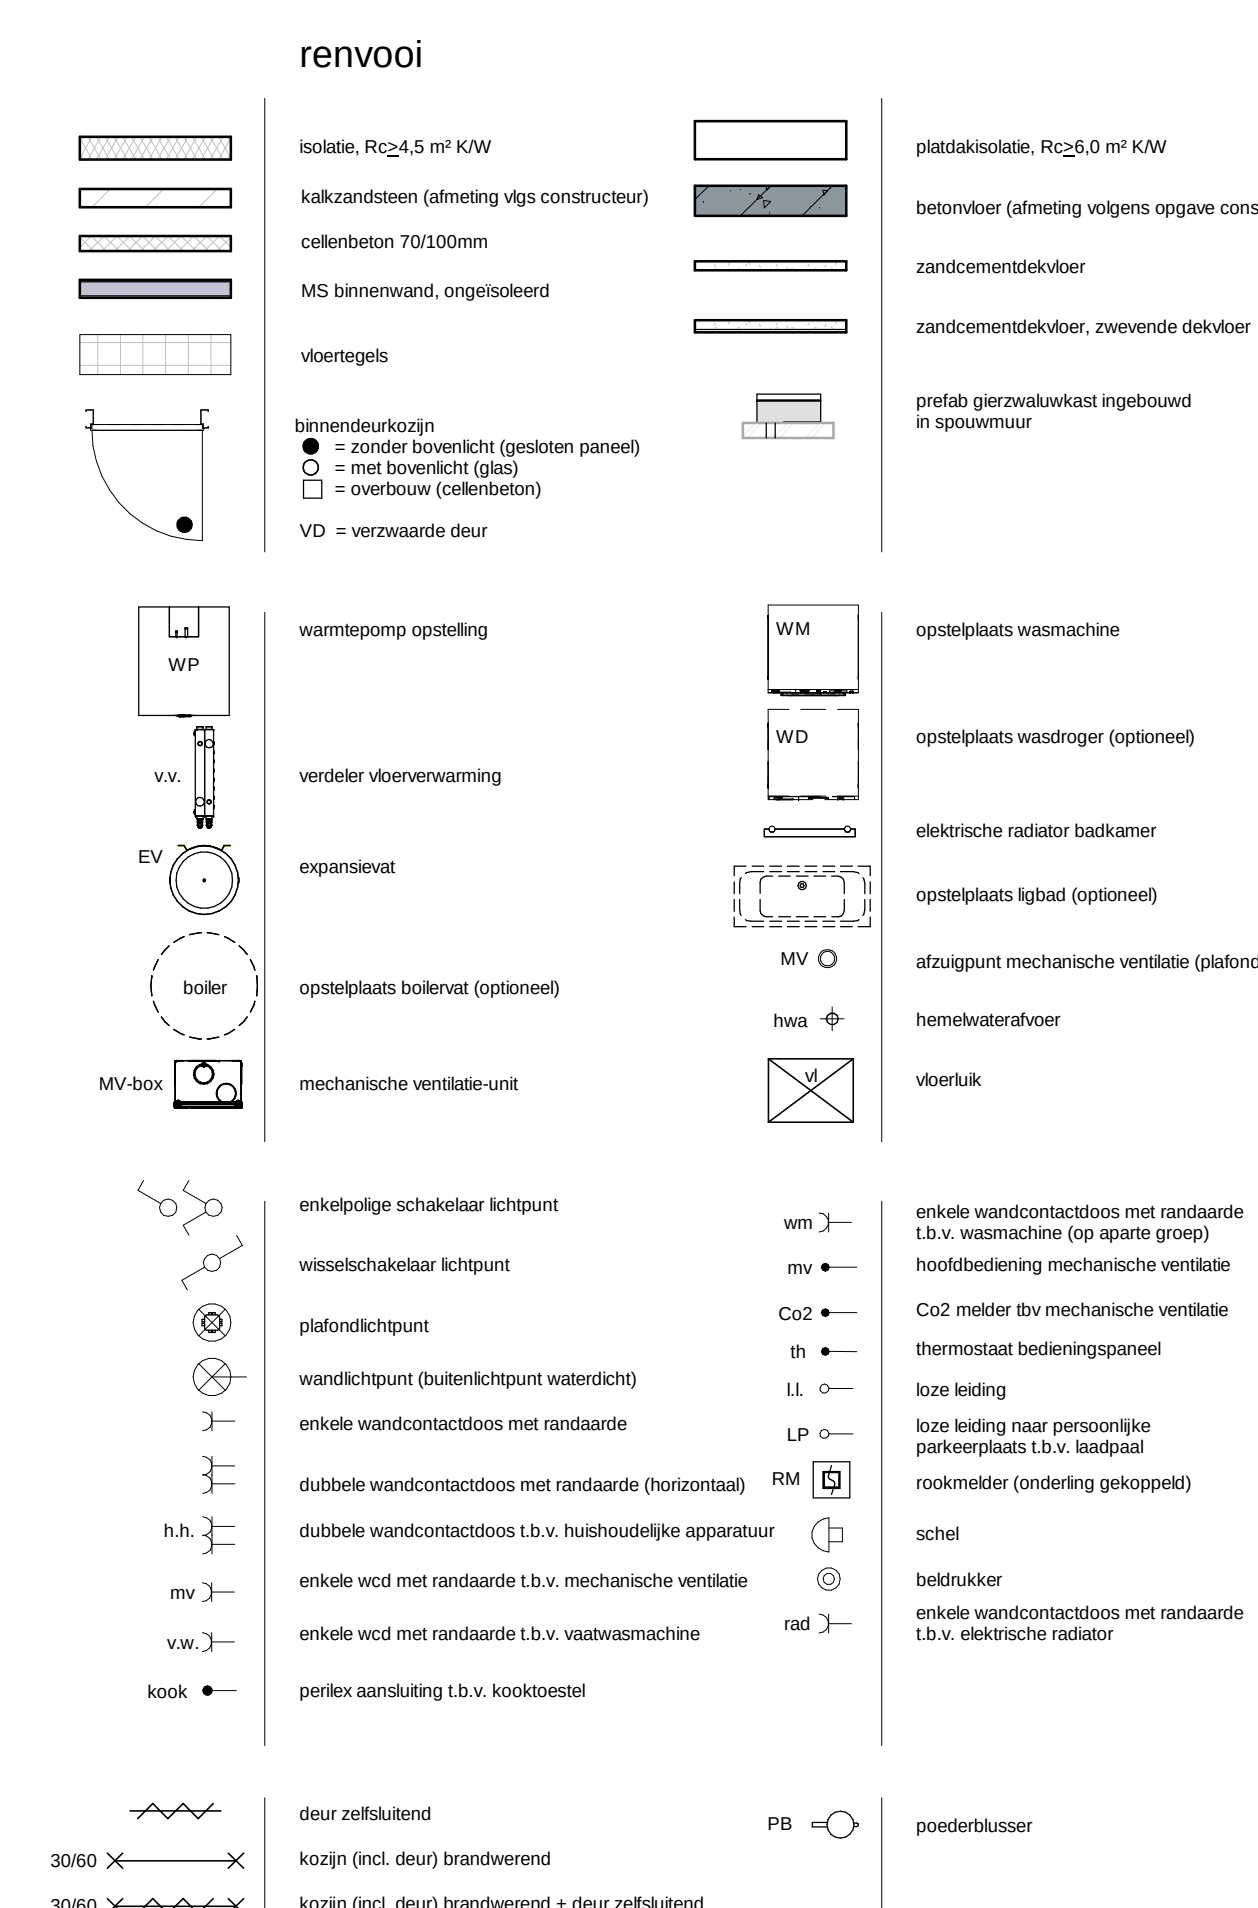

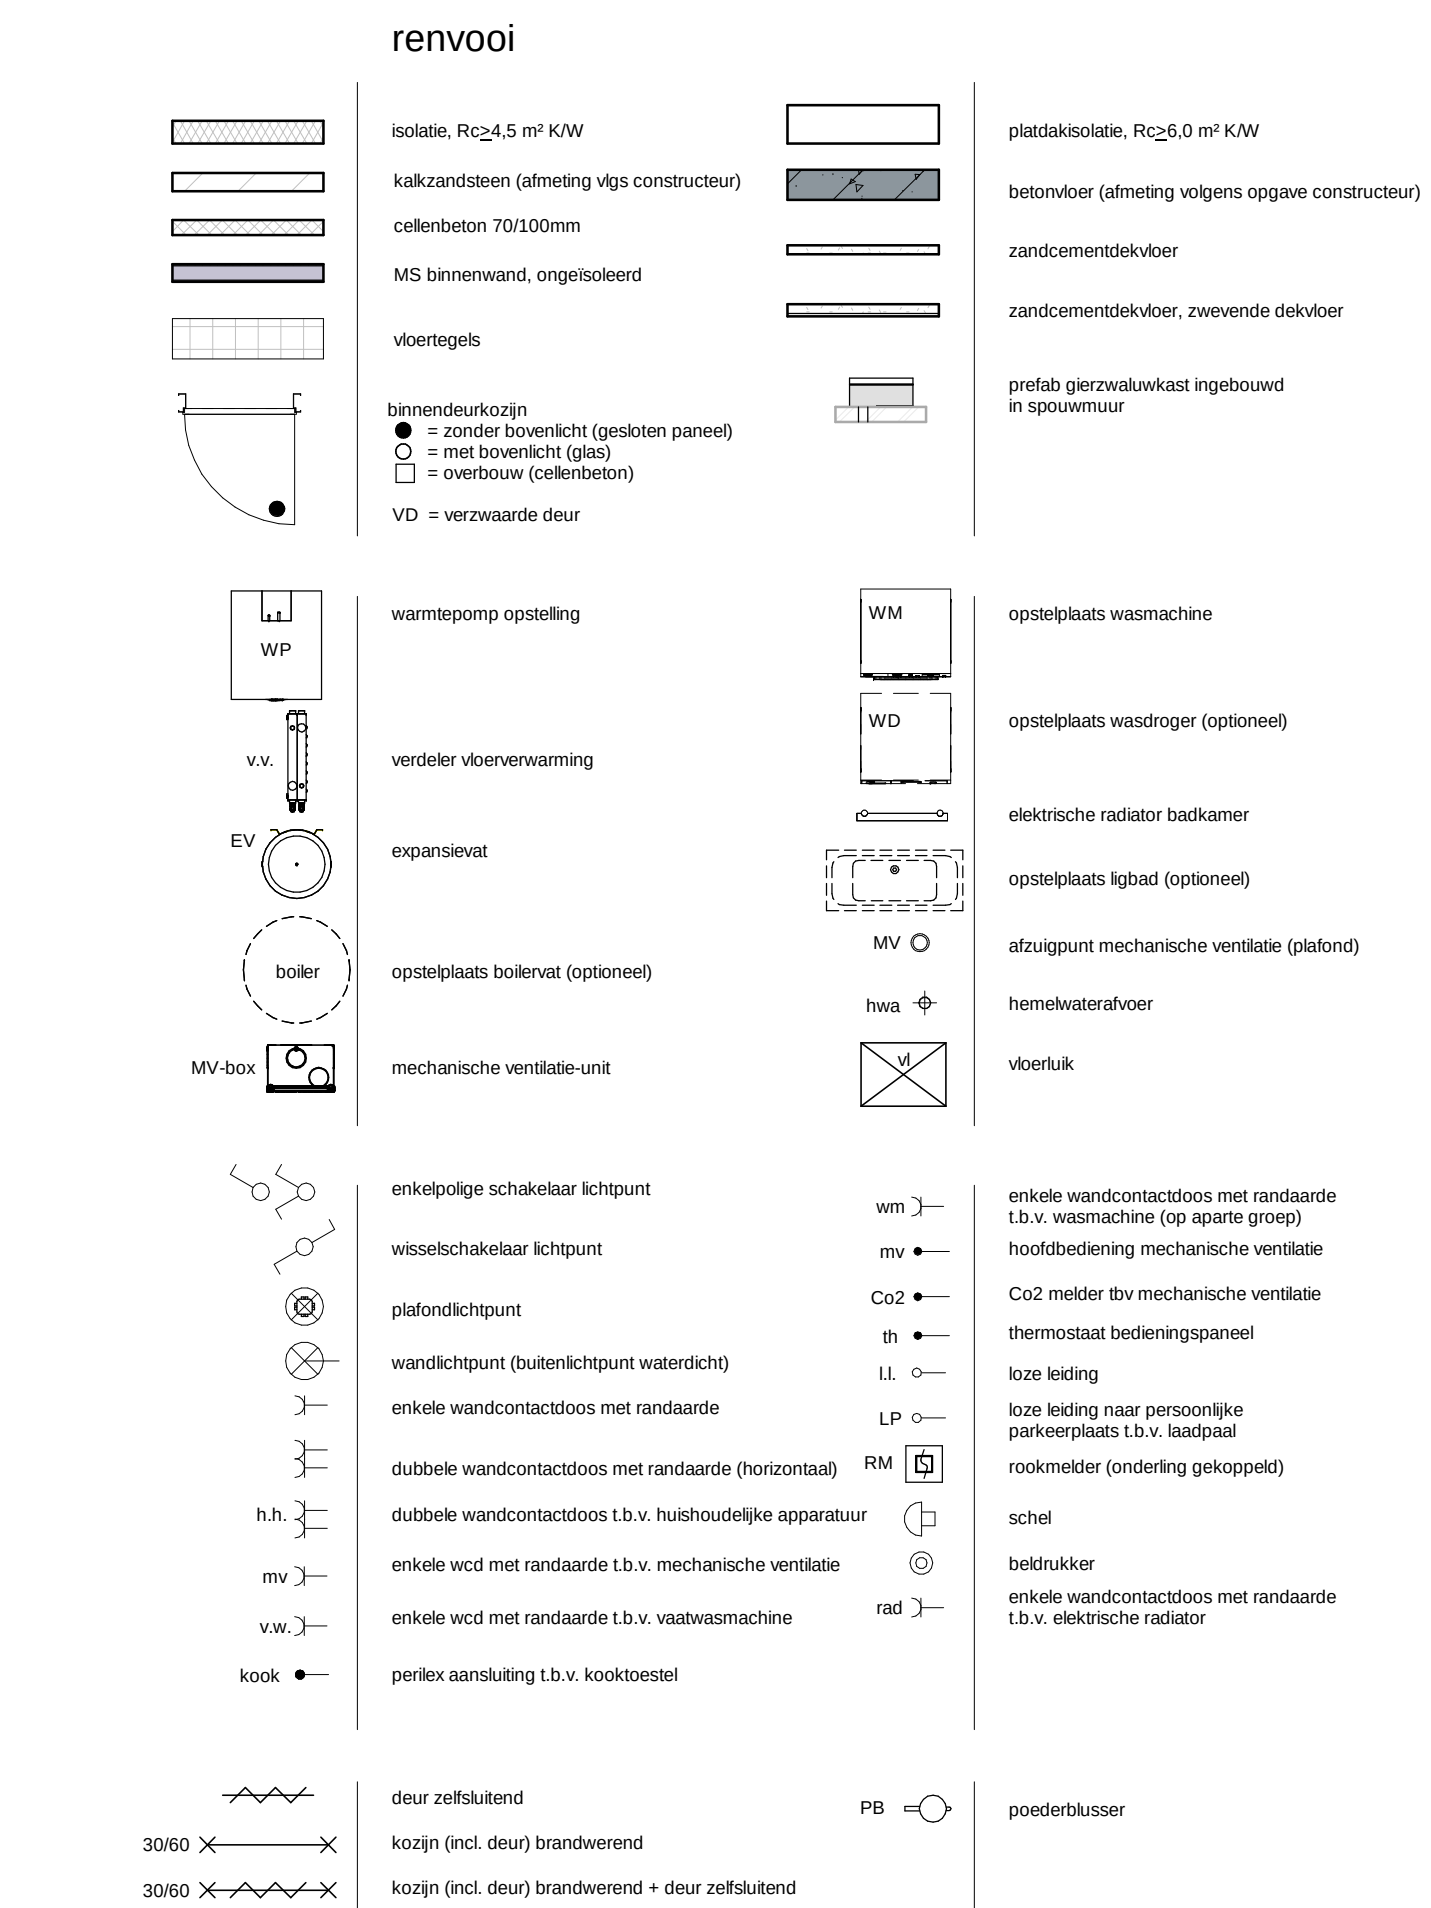

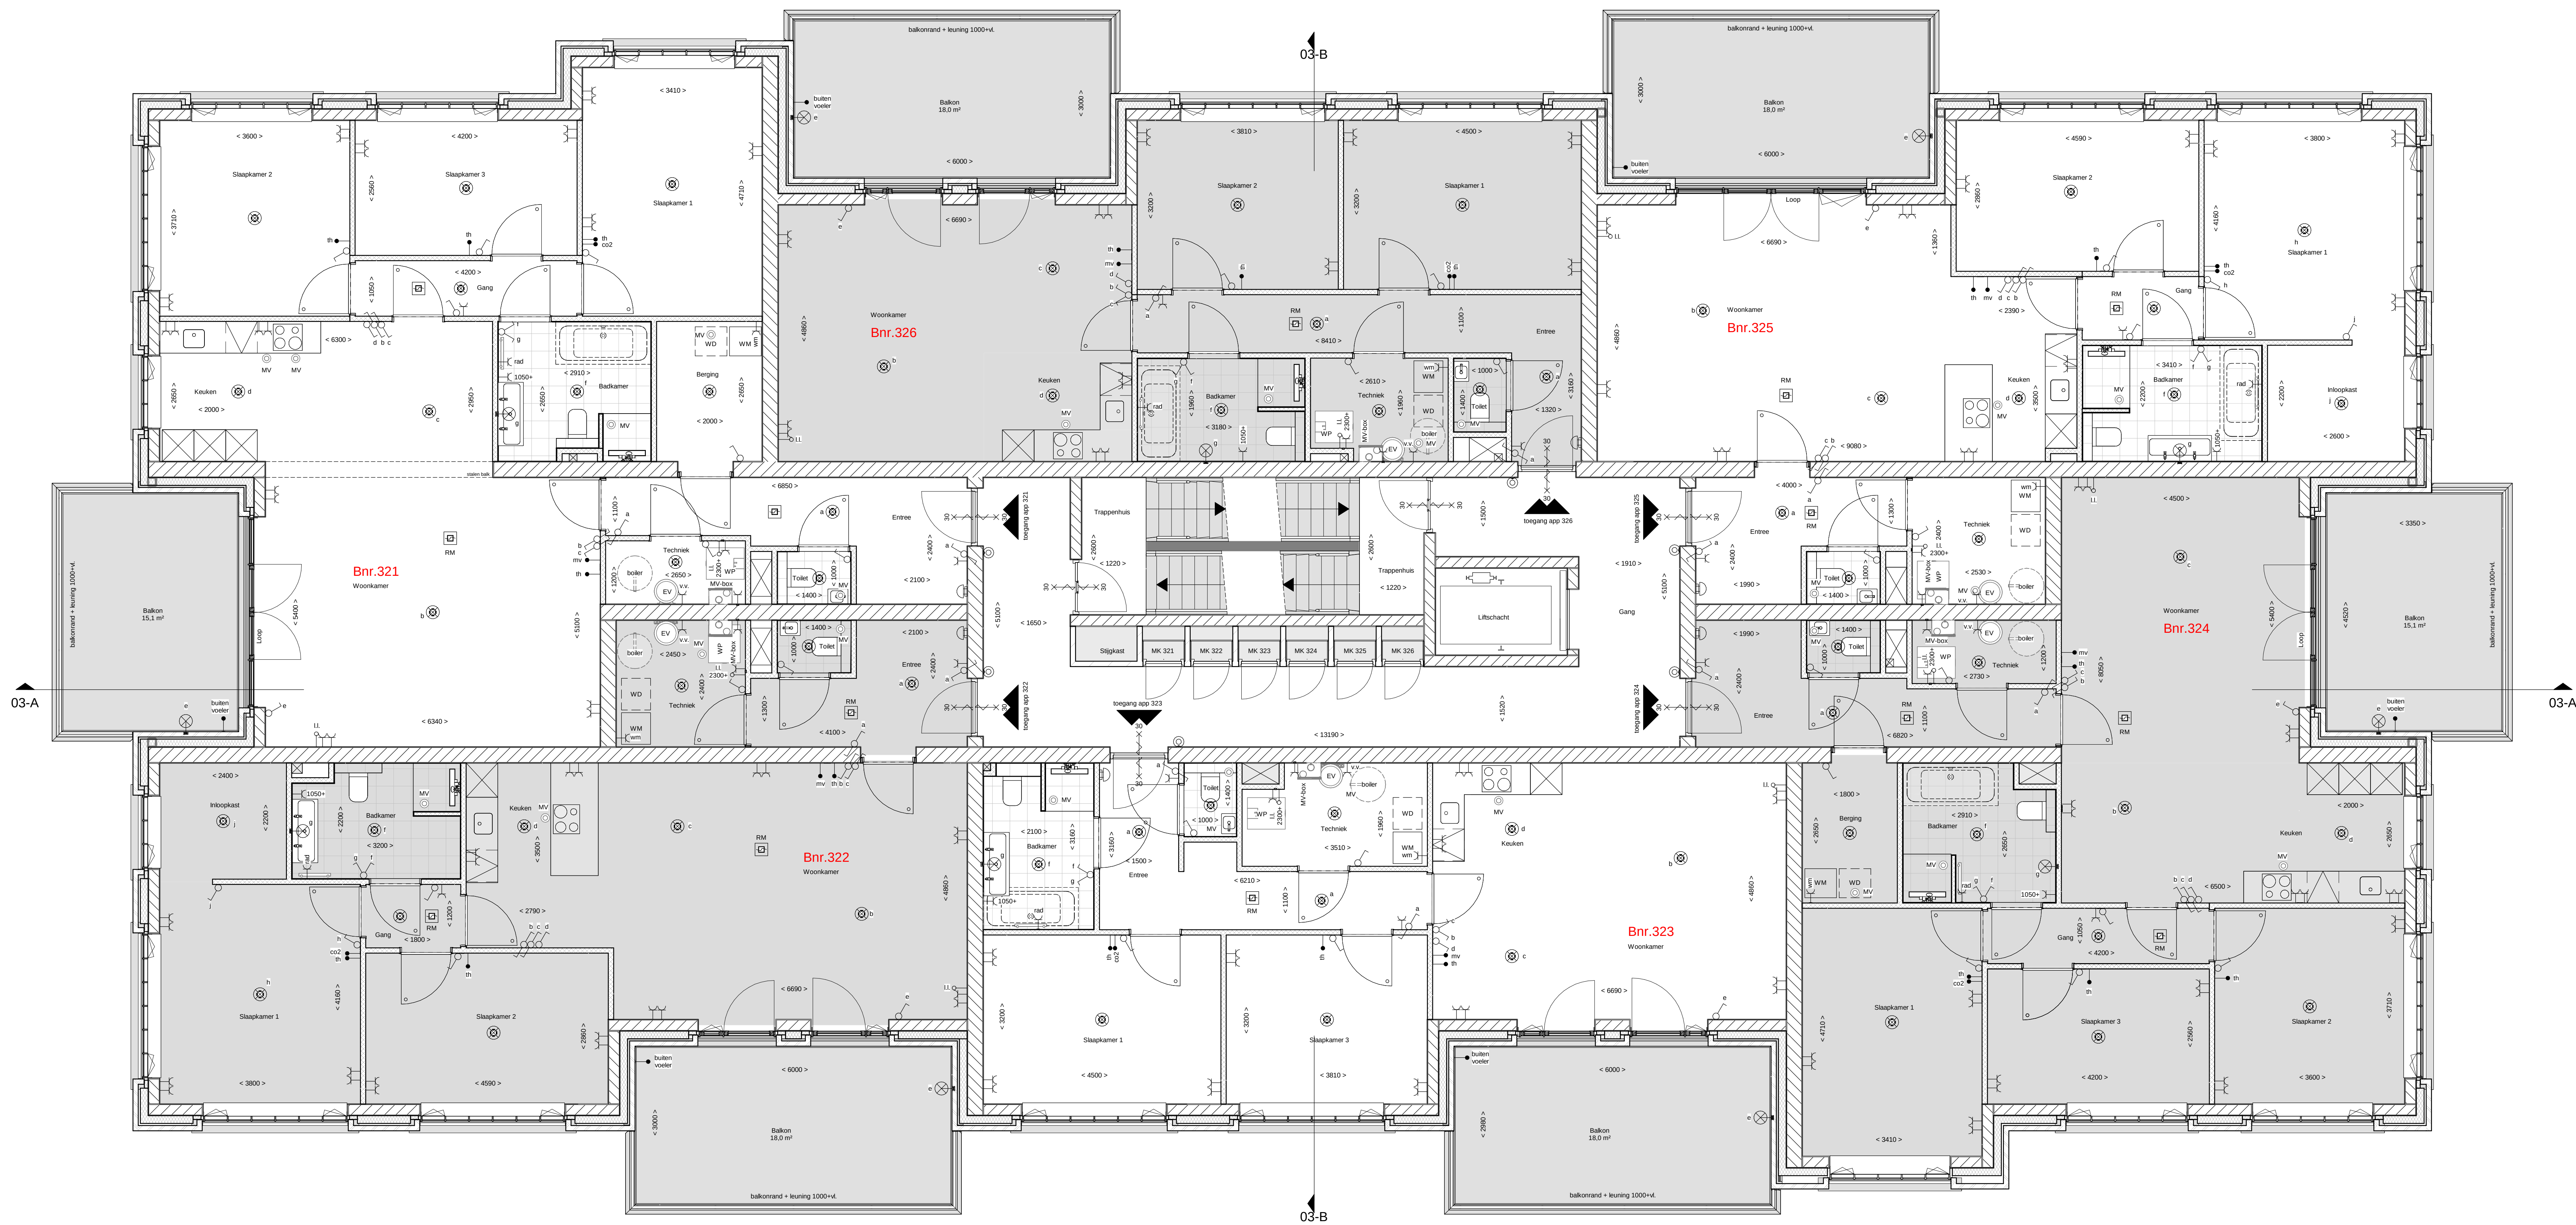

renvooi			
	isolate, R ₁₂ 0,5 m ² K/W		plaatvloer, R ₁₂ 0,5 m ² K/W
	kalkzandsteen (afmeting afg. constructie)		betonvloer (afmeting volgens opbouw constructie)
	cederhout 70x100mm		zandcementdekvlaag
	MS binnenwand, ongeïsoleerd		zandcementdekvlaag, zwevende dekvlaag
	vloertegel		profiel gemeentewerk ingebouwd in opbouw
	binnenruimte		
	Tegel vloerlicht (gastoken paneel)		
	Tegel vloerlicht (gastoken paneel)		
	overbouw (colortegel)		
	Verwante deur		
	warmtepomp opstelling		opstelpaas warmtebron
	verder vloerwarming		opstelpaas warmtebron (optioneel)
	expansievat		elektrische radiator badkamer
	opstelpaas boiler (optioneel)		opstelpaas ligbad (optioneel)
	mechanische ventilatie-unit		afzuigput mechanische ventilatie (gastoken)
			huiskamer
			vloerluk
	enkelepijpe schakelaar lichtpunt		enkele wandcontactdoos met randvoet
	wissel/schakelaar lichtpunt		mechanische ventilatie
	plafondlichtpunt		Centraal fiv mechanische ventilatie
	wandcontactpunt (buitencontactpunt)		thermostaat bodemplaat
	enkele wandcontactdoos met randvoet		kozijn leding
	dubbele wandcontactdoos met randvoet (horizontaal)		kozijn leding naar persoonlijke parketvloer t.b.v. leding
	dubbele wandcontactdoos t.b.v. huishoudelijke apparatuur		rookmelder (ontkoppeling gekoppeld)
	enkele wcd met randvoet t.b.v. mechanische ventilatie		schel
	enkele wcd met randvoet t.b.v. waarmachine		bedrukker
	perforatie aansluiting t.b.v. kooktoestel		enkele wandcontactdoos met randvoet t.b.v. elektrische radiator
	deur zelfkaland		poortdeur
	kopp (incl. deur) brandwerend		
	kopp (incl. deur) brandwerend + deur zelfkaland		

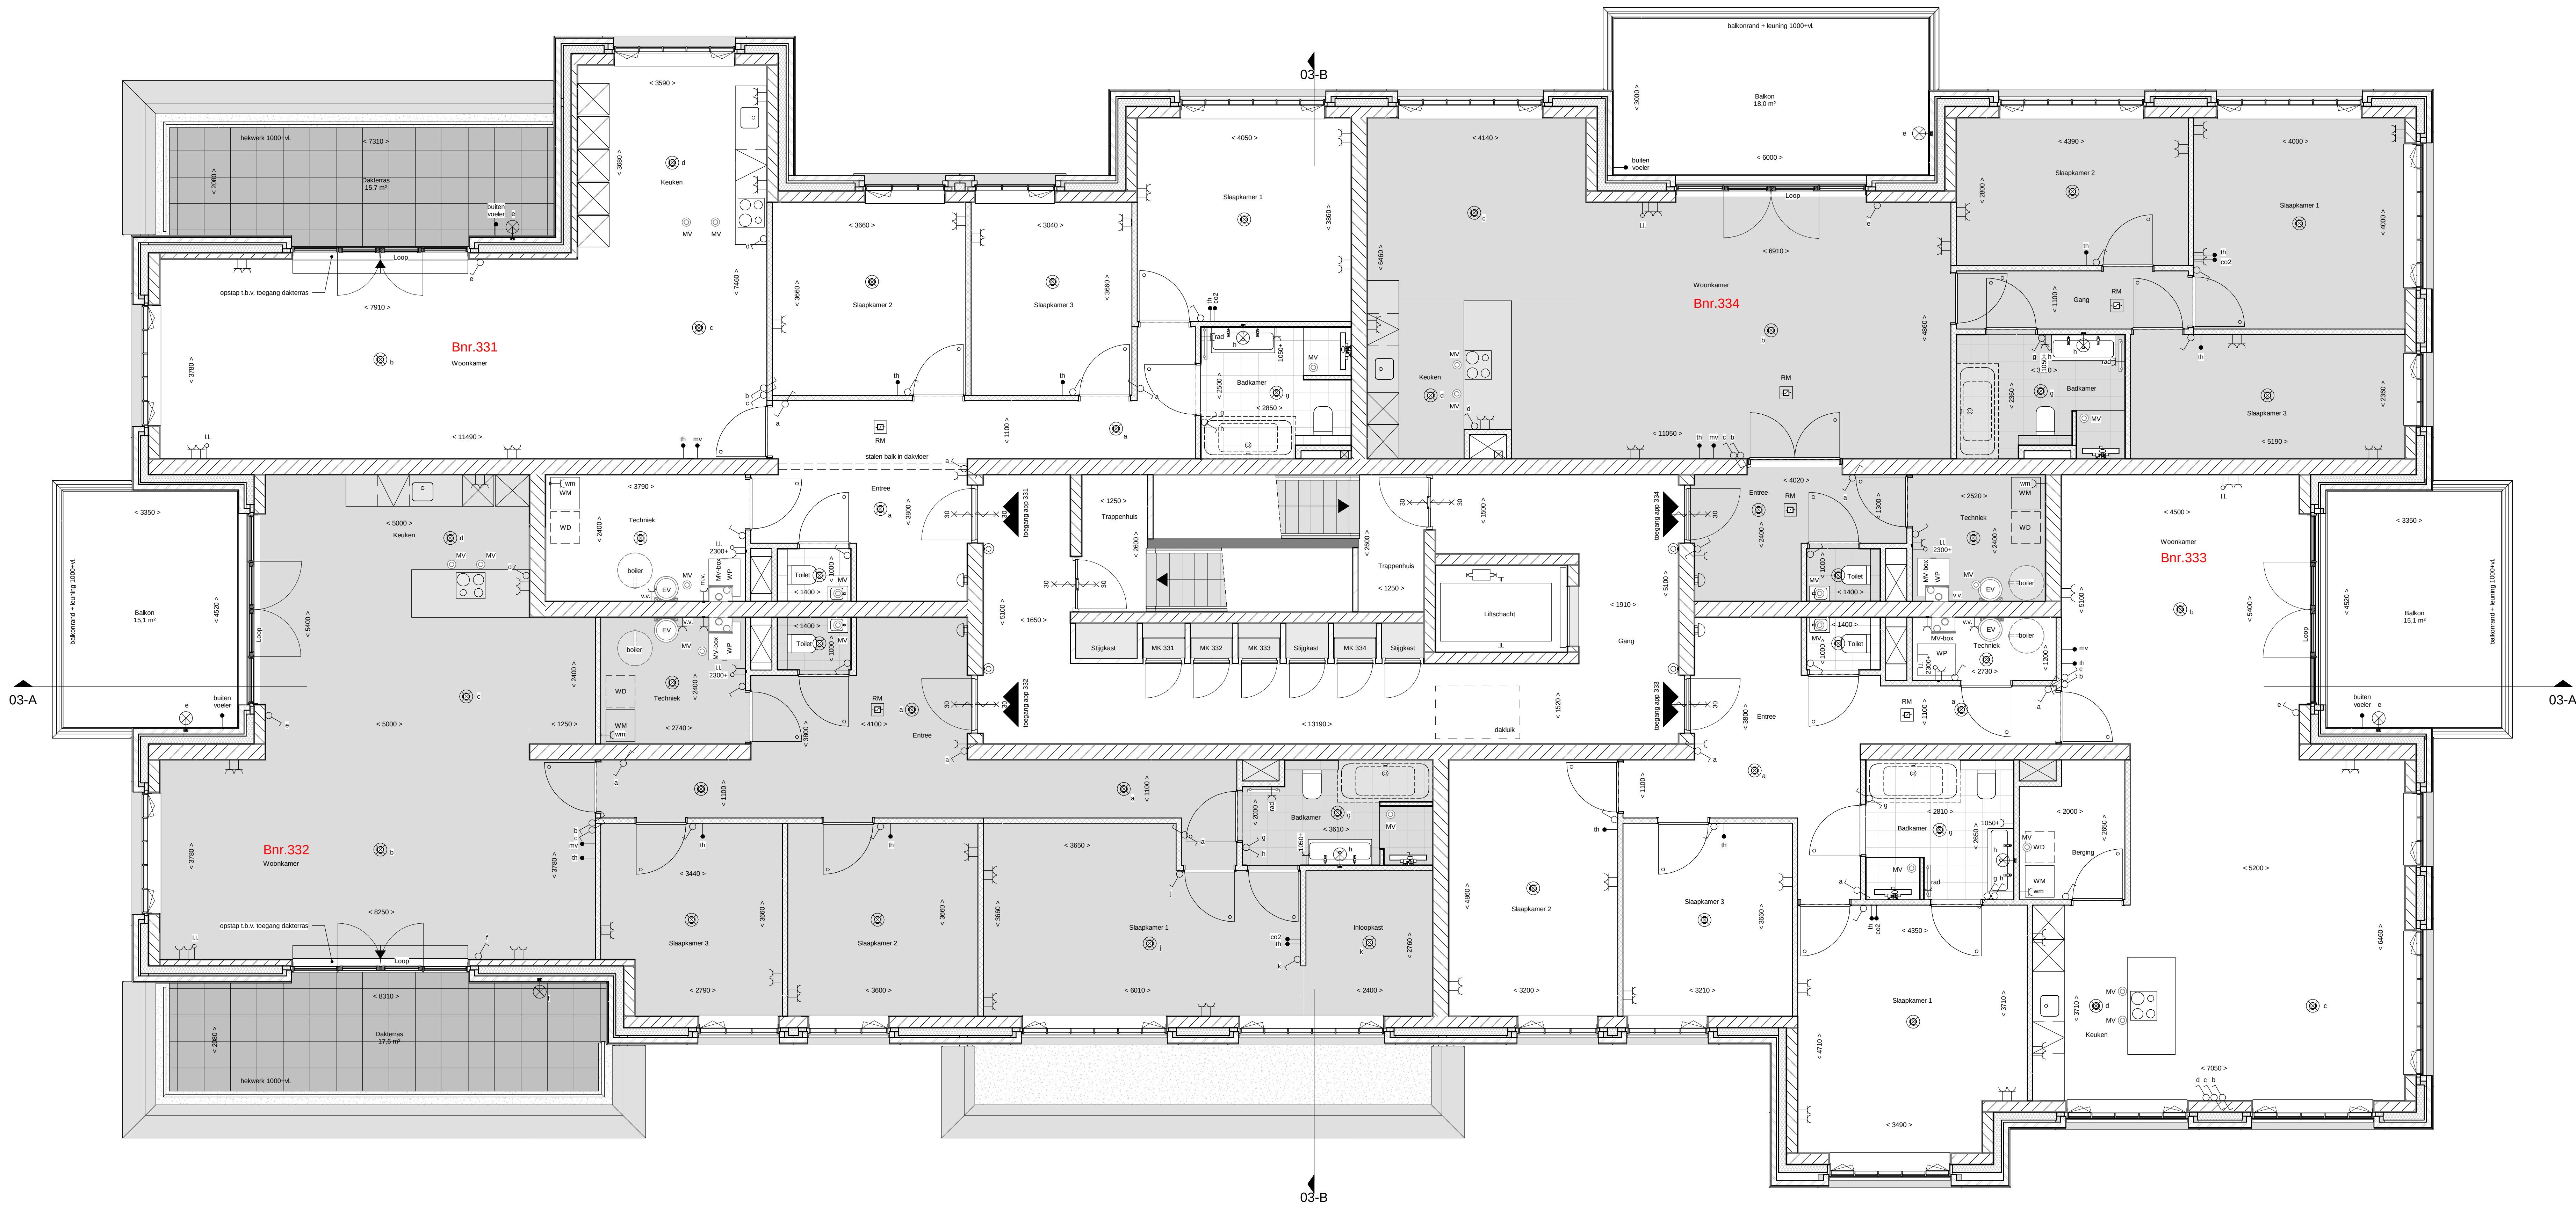

isolatie, R<2,5 m² K/W

kalkazandsteen (afmeting 40x20x10 cm)

colortegel 70x100mm

MS binnenwand, ongecoëxteerd

Vloertegel

Barieredrukcoep
● = zonder bovenzicht (gesteente paneel)
○ = met bovenzicht (glas)
□ = onbreekbaar (polyethyleen)
VD = versterkte deur

verwarmingspomp opstelling

v.v. verdelers vloerverwarming

EV expansievat

boiler opstelling boiler met (optioneel)

MV box mechanische ventilatie unit

enkelelede schakelaar lichtpunt

vijselkelelede lichtpunt

plafondlichtpunt

wandlichtpunt (buitenlichtpunt waterdicht)

enkele wandcontactdoos met randrande

duitzekle wandcontactdoos met randrande (horizontaal)

duitzekle wandcontactdoos t.b.v. huishoudelijke apparatuur

enkele wcd met randrande t.b.v. mechanische ventilatie

enkele wcd met randrande t.b.v. vaatwasser

enkele aansluiting t.b.v. kooktoestel

deur afsluitend

kozijn (incl. deur) brandwerend

kozijn (incl. deur) brandwerend + deur afsluitend

plafondisolatie, R<2,5 m² K/W

betonvloer (afmeting volgens opgegeven constructie)

zandcementdekvloer

zandcementdekvloer, zwevend dekvloer

profiel gipsplaatwanden ingelast in spouwmuur

WVM opstelling

WD opstelling

elektrische radiator badkamer

opstelling ligbad (optioneel)

afzuigpunt mechanische ventilatie (plafond)

hemelwaterafvoer

vloerput

enkele wandcontactdoos met randrande t.b.v. wasmachine (top square grond)

nodigbedekking mechanische ventilatie

thermostaat bedieningspaneel

kozijn leding

kozijn leding naar persoonlijke parketvloer t.b.v. leding

rookmelder (onderling gekoppeld)

schel

bedrukker

enkele wandcontactdoos met randrande t.b.v. elektrische radiator

poortdeur

DURAVERMEER

Waarmaken van ambities

Vathorst De Laakse Kroon

3e Verdieping

01-10-2020

Gebouw 03

1:50

V-03-005

29-9-2020 12:36:15