


1e verdieping
schaal 1 : 50

bouwnummer 83

bouwnummer 82

bouwnummer 81

bouwnummer 80

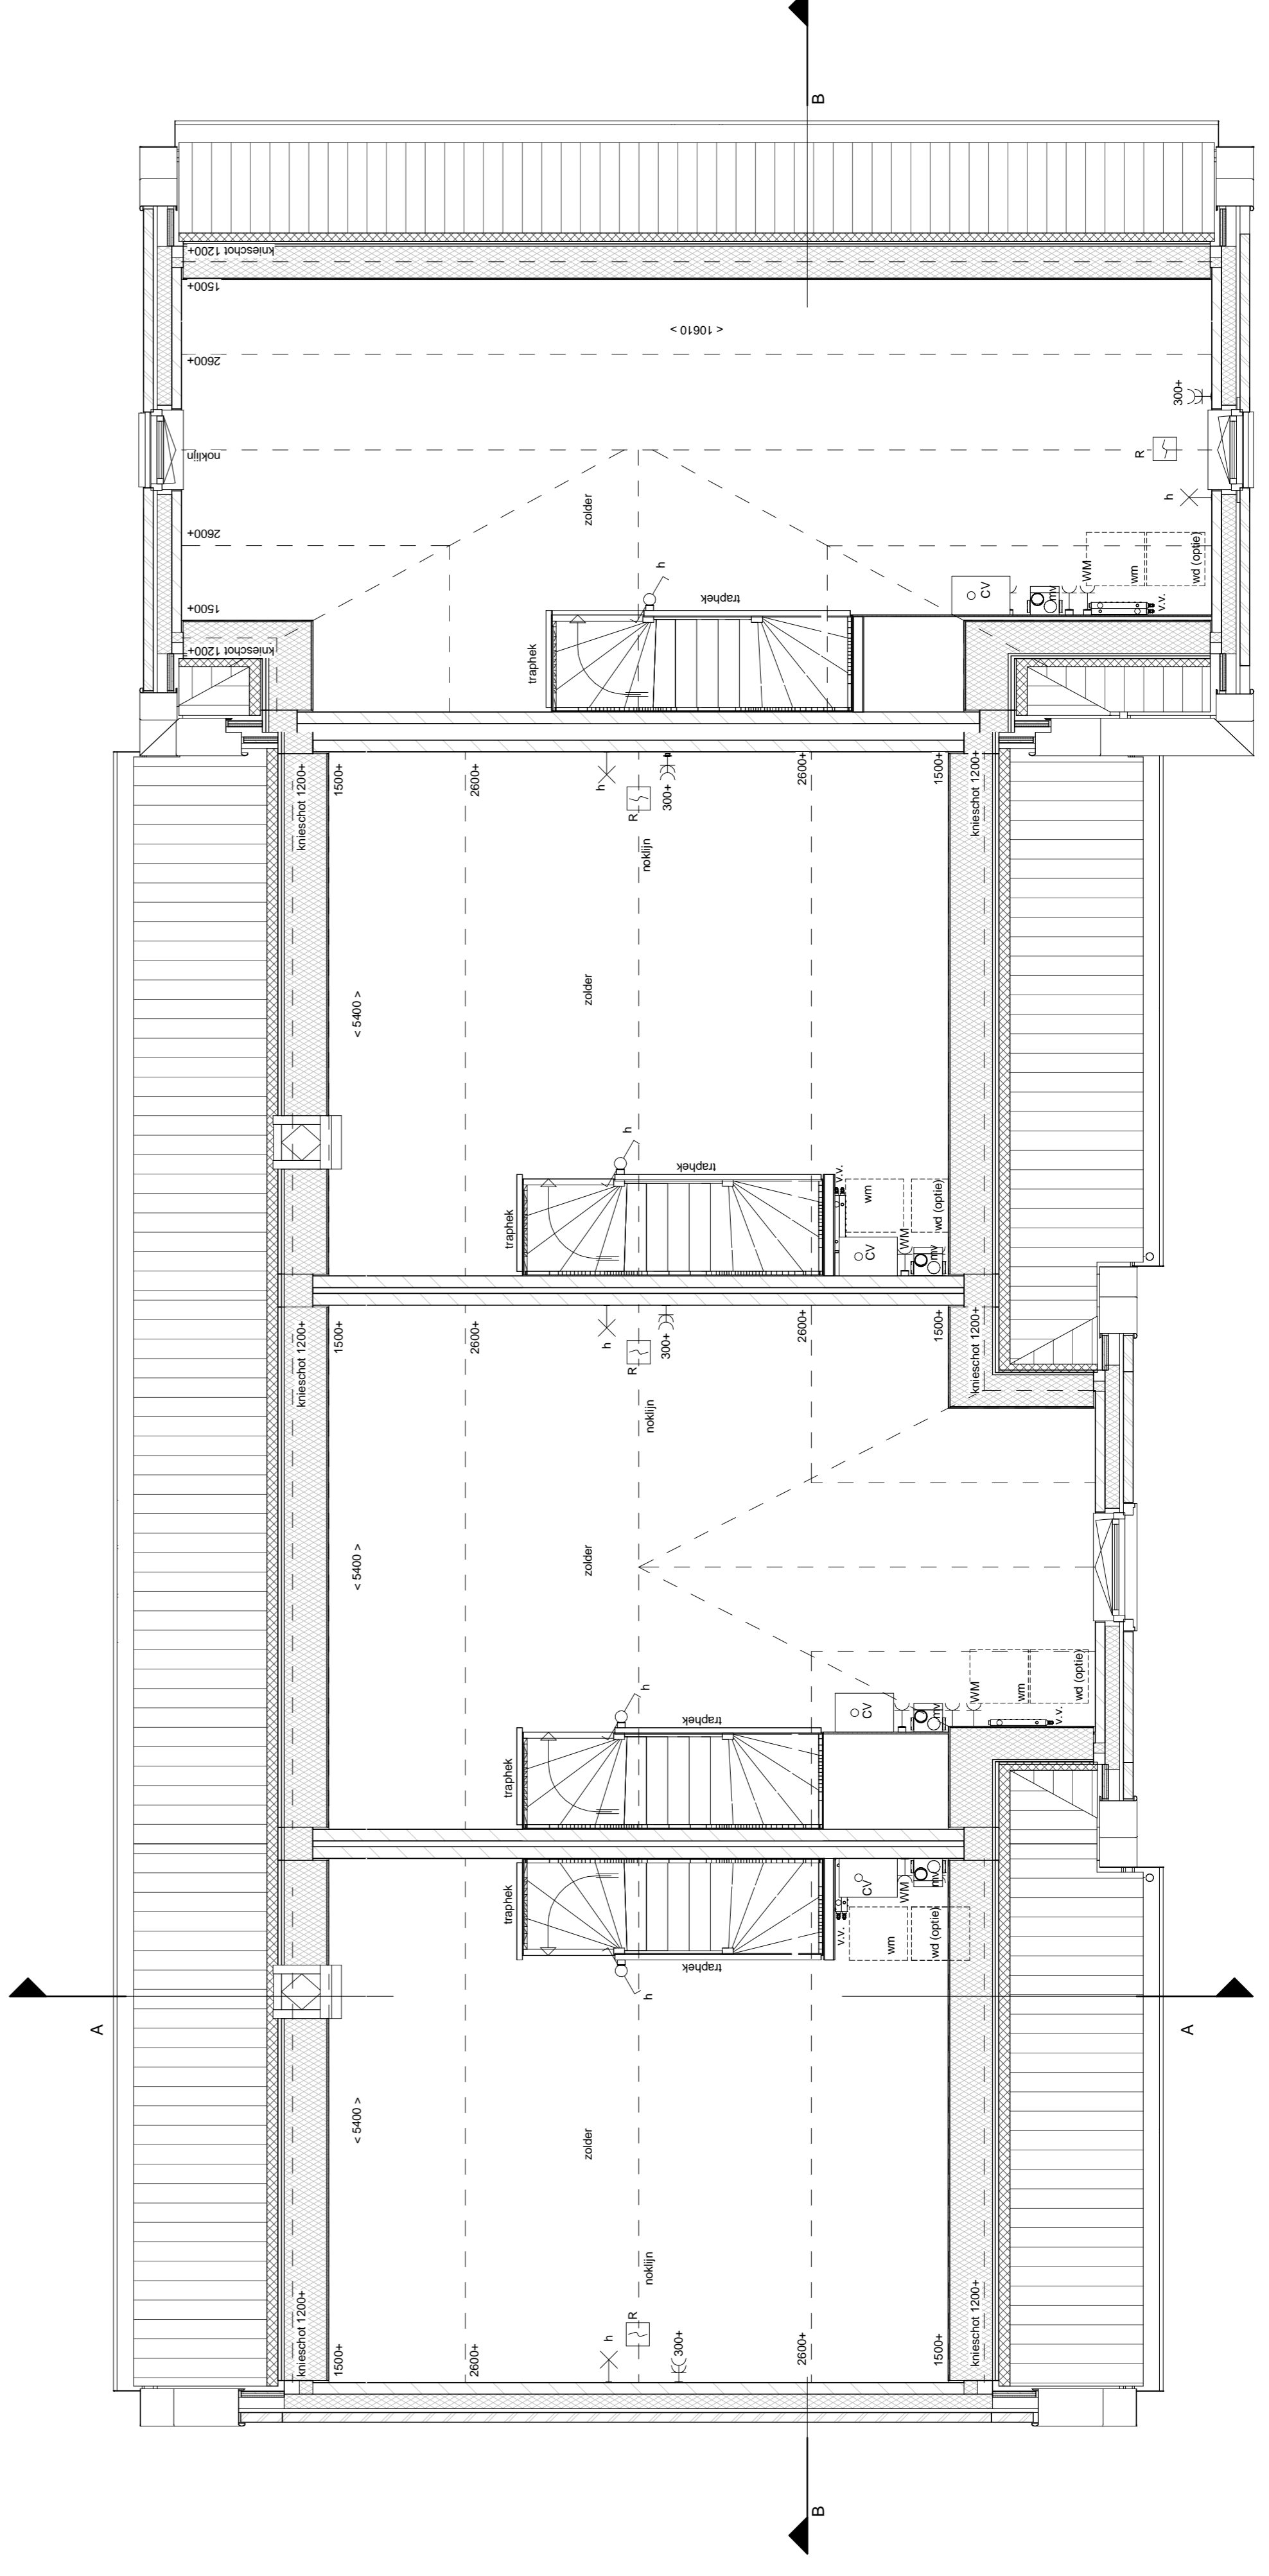

2e verdieping
schaal 1 : 50

bouwnummer 83

bouwnummer 82


bouwnummer 81

bouwnummer 80




Doorsnede B-B
schaal 1 : 100

bouwnummer 83 bouwnummer 82 bouwnummer 81 bouwnummer 80

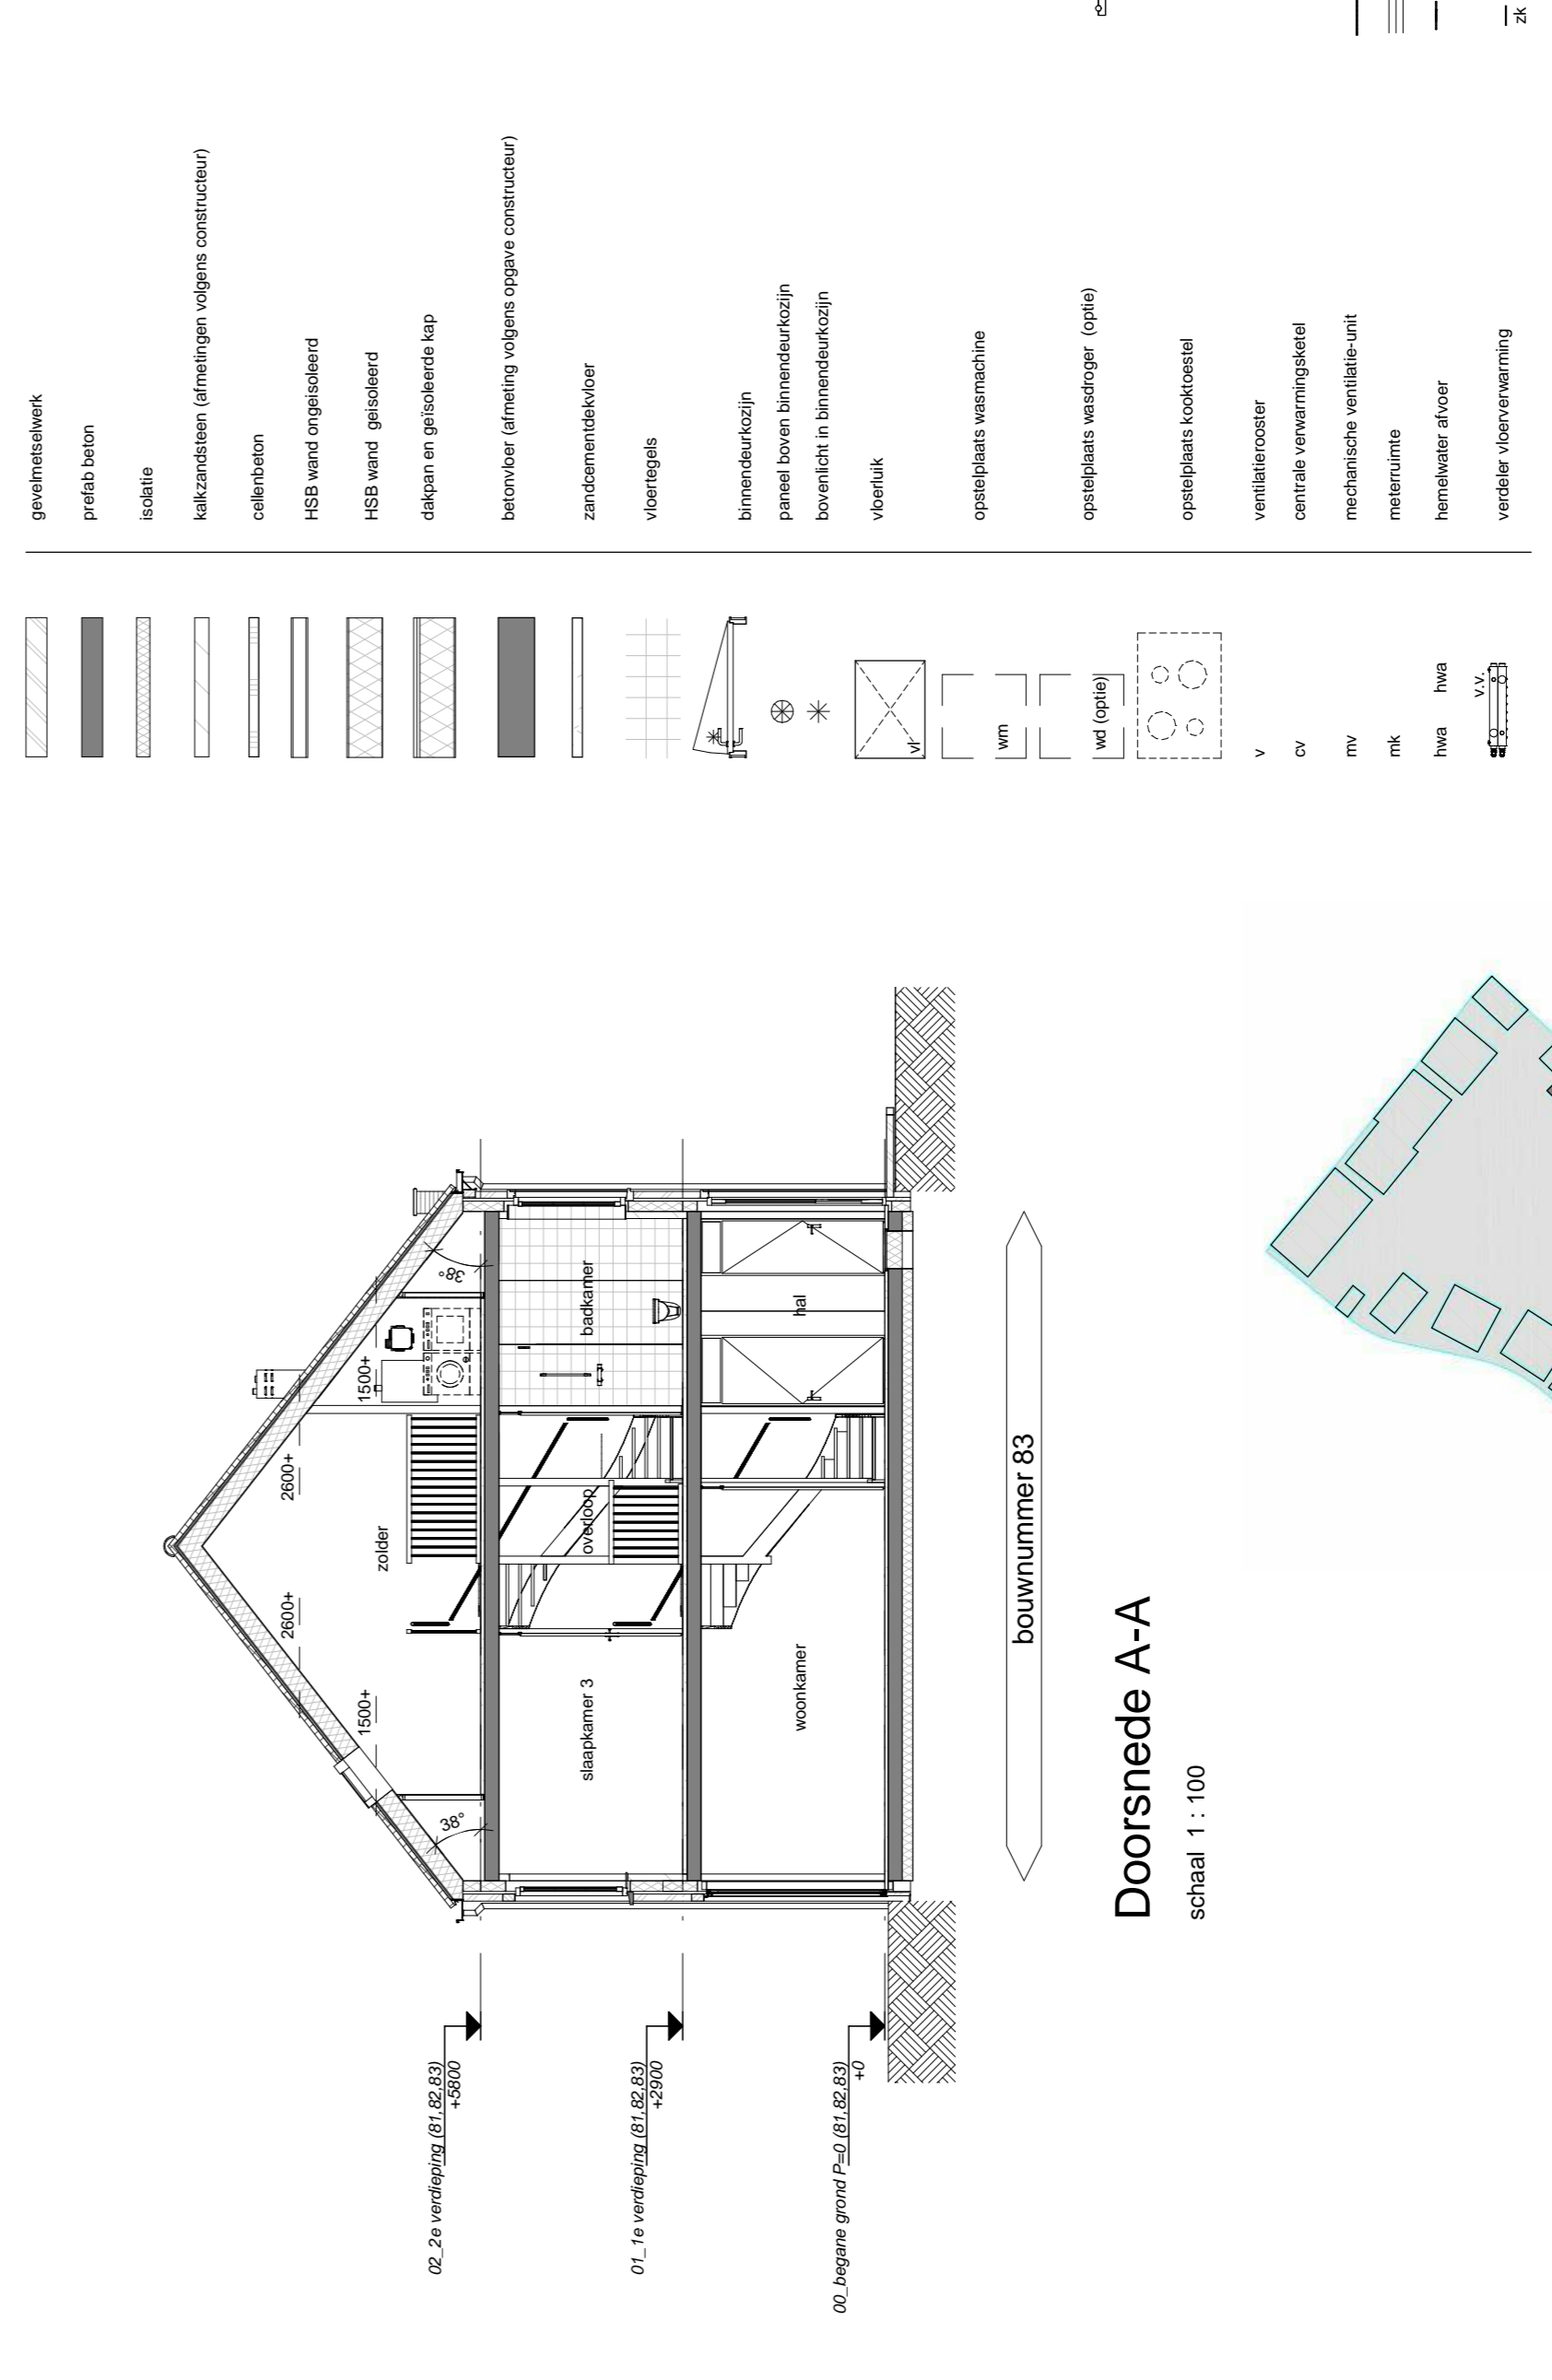

Doorsnede A-A
schaal 1 : 100

bouwnummer 83

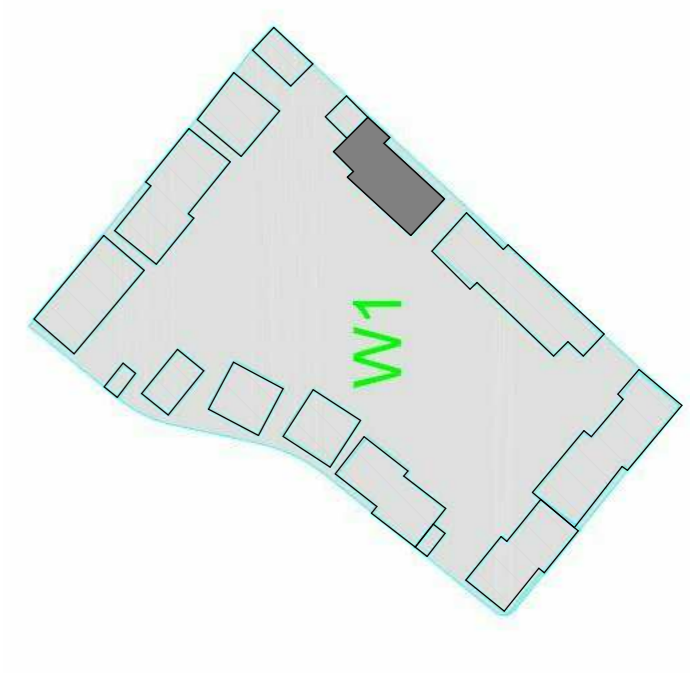

Renvooi	Renvooi
