


1e Verdieping

schaal 1 : 50

bouwnummer 9.16

bouwnummer 9.15

bouwnummer 9.14

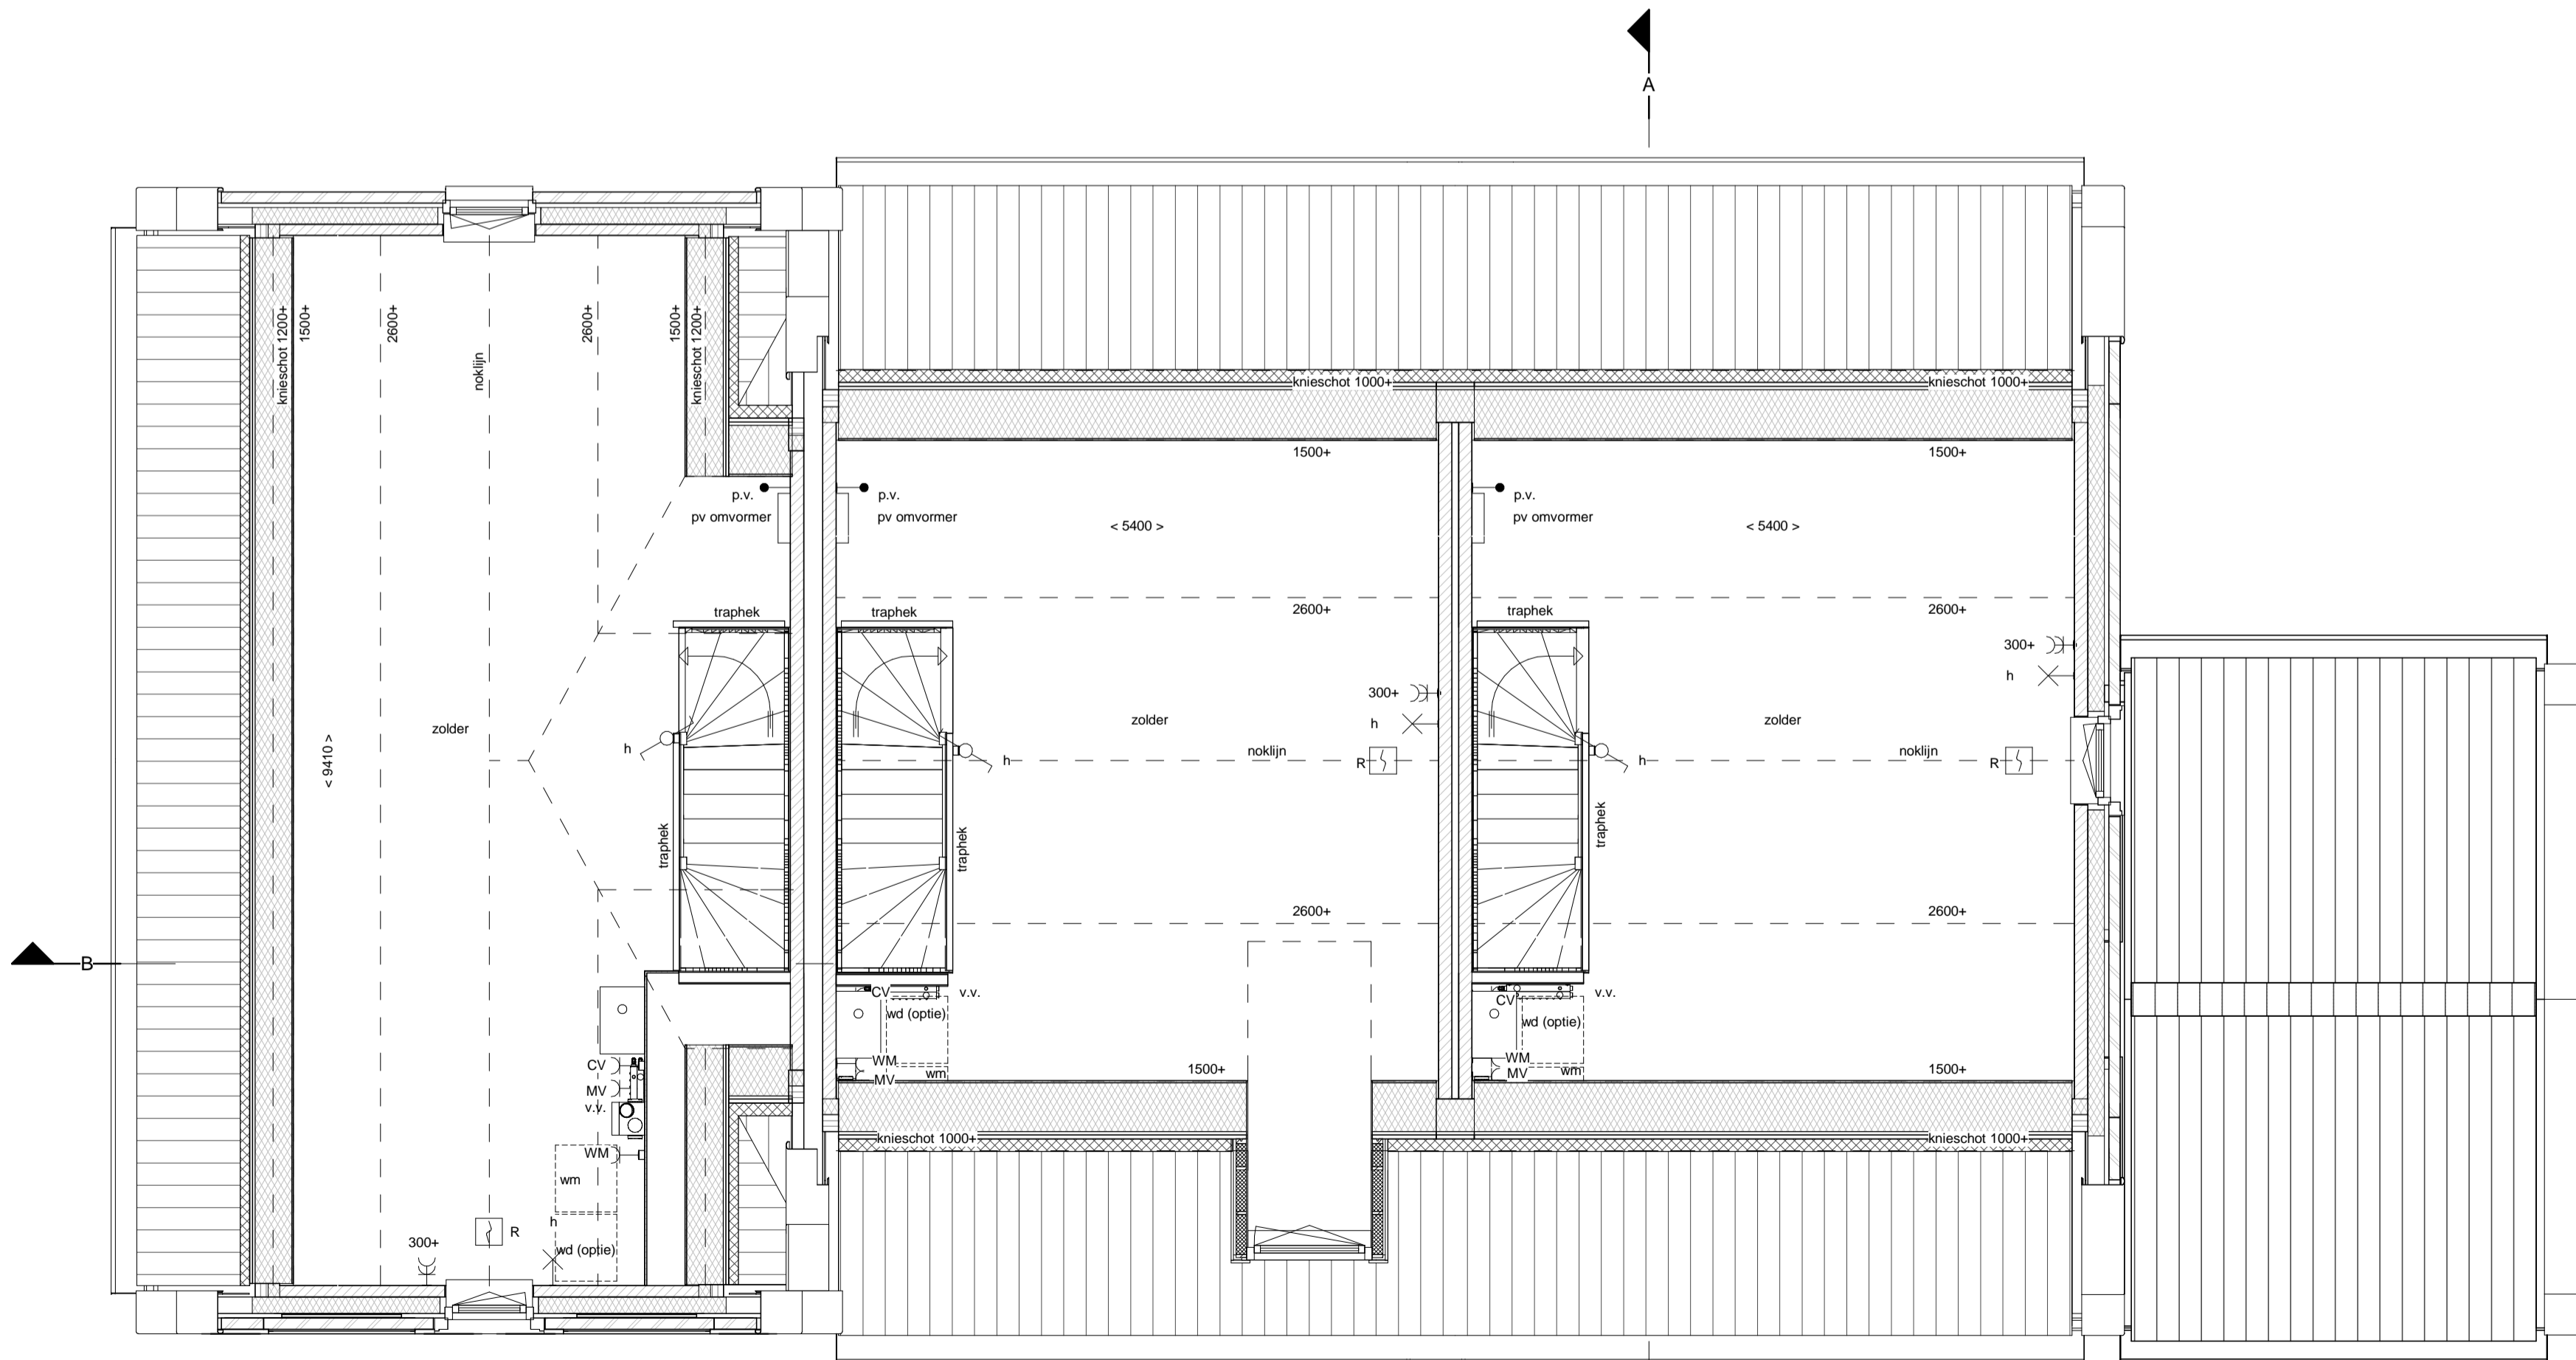


2e Verdieping

schaal 1 : 50

bouwnummer 9.16


bouwnummer 9.15

bouwnummer 9.14

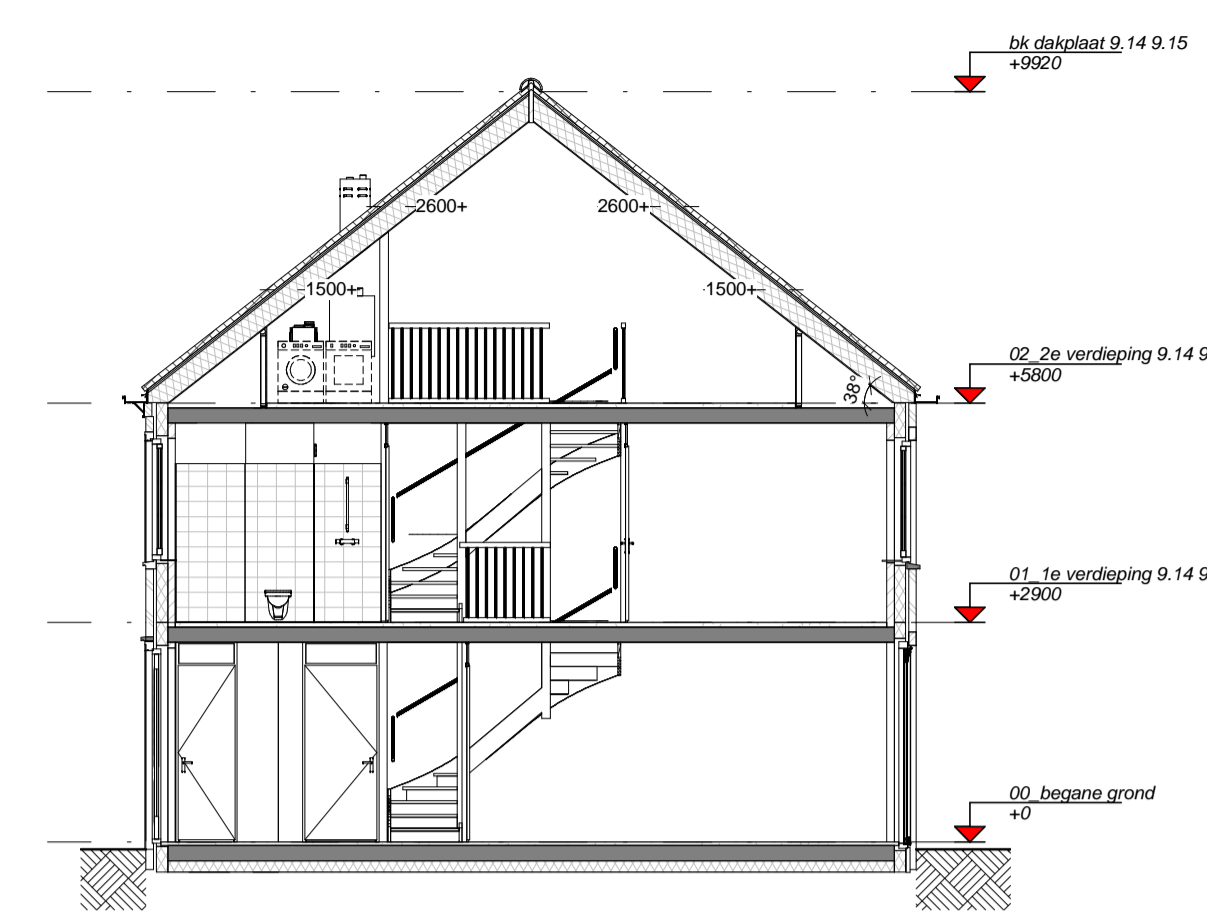

doorsnede A-A

schaal 1 : 100

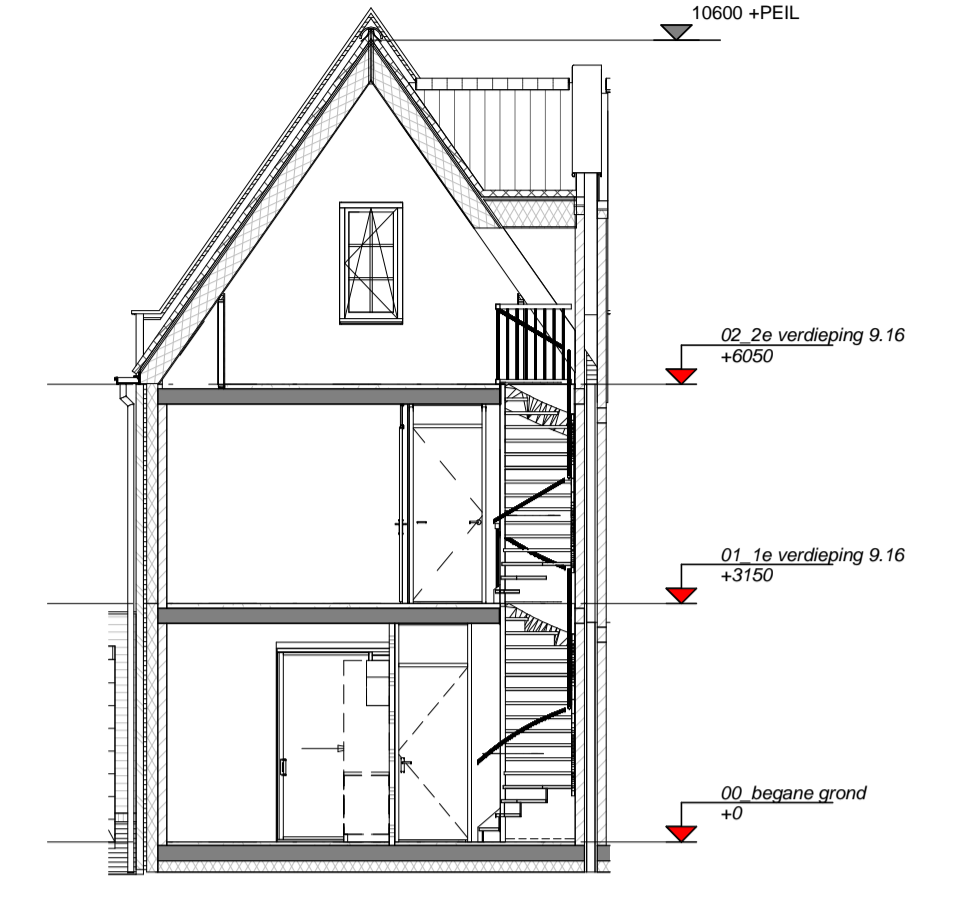

doorsnede B-B

schaal 1 : 100



Renvooi

	gevelmetselwerk		schakelaar lichtpunt
	prefab beton		wisselschakelaar lichtpunt
	isolatie		plafondlichtpunt
	kalksandsteen (afmetingen volgens constructeur)		wandlichtpunt (buitenlichtpunt waterdicht)
	cellenbeton		wandlichtpunt (zonder armatuur)
	HSB wand ongeïsoleerd		enkele wandcontactdoos met randaarde
	HSB wand geïsoleerd		dubbele wandcontactdoos met randaarde
	dakpan en geïsoleerde kap		enkele wandcontactdoos met randaarde t.b.v. centrale verwarming
	betonvloer (afmeting volgens opgave constructeur)		enkele wandcontactdoos met randaarde t.b.v. mechanische ventilatie
	zandcementdekvloer		enkele wandcontactdoos met randaarde t.b.v. wasmachine (op aparte groep)
	vloertegels		bedrade leiding tbv aarding
	binnendeurkozijn		schel, deurbel
	paneel boven binnendeurkozijn		beltrucker
	bovenlicht in binnendeurkozijn		bediening mechanische ventilatie
	vloerluis		thermostaat bedieningspaneel (bedraad)
	opstelplaats wasmachine		aansluitpunt pv-panelen
	opstelplaats wasdroger (optie)		loze leiding
	opstelplaats kooktoestel		rookmelder (onderling gekoppeld)
	ventilatorooster		afzuigpunt mechanische ventilatie (plafond)
	centrale verwarmingsketel		afzuigpunt mechanische ventilatie (wand)
	mechanische ventilatie-unit		elektrische radiator badkamer
	hemelwater afvoer		alle openbare armaturen en -lichtpuntvoorzieningen zijn aangegeven
	verdelers vloerverwarming		openbaar wandarmatuur
			openbaar spandraad voor lichtpunt
			zekeringskastje tbv openbaar lichtpunt



Waterdorp W9

1e, 2e verd. & doorsneden blok C bnr. 9.14 t/m 9.16



14-02-2017 1:100 A1

VK-C02