bouwnummer 72 | bouwnummer 71 | bouwnummer 70 | bouwnummer 69

Voorgevel

schaal 1 : 100

bouwnummer 69 | bouwnummer 70 | bouwnummer 71 | bouwnummer 72

Achtergevel

schaal 1 : 100

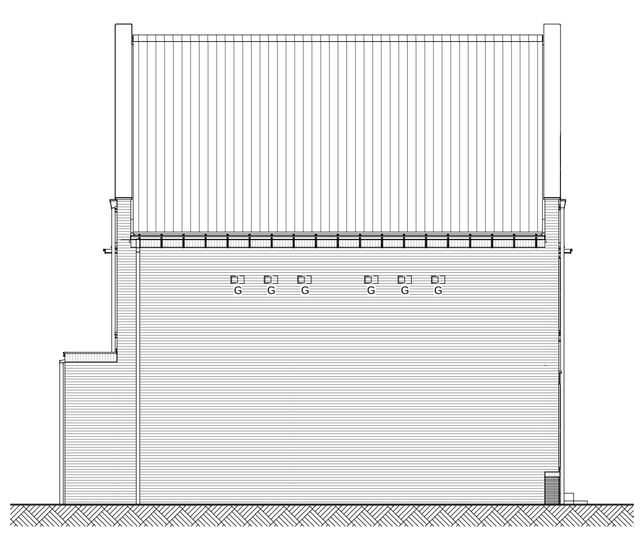

bouwnummer 72

Linkerzijgevel

schaal 1 : 100

bouwnummer 69 | bouwnr 69

Rechterzijgevel

schaal 1 : 100

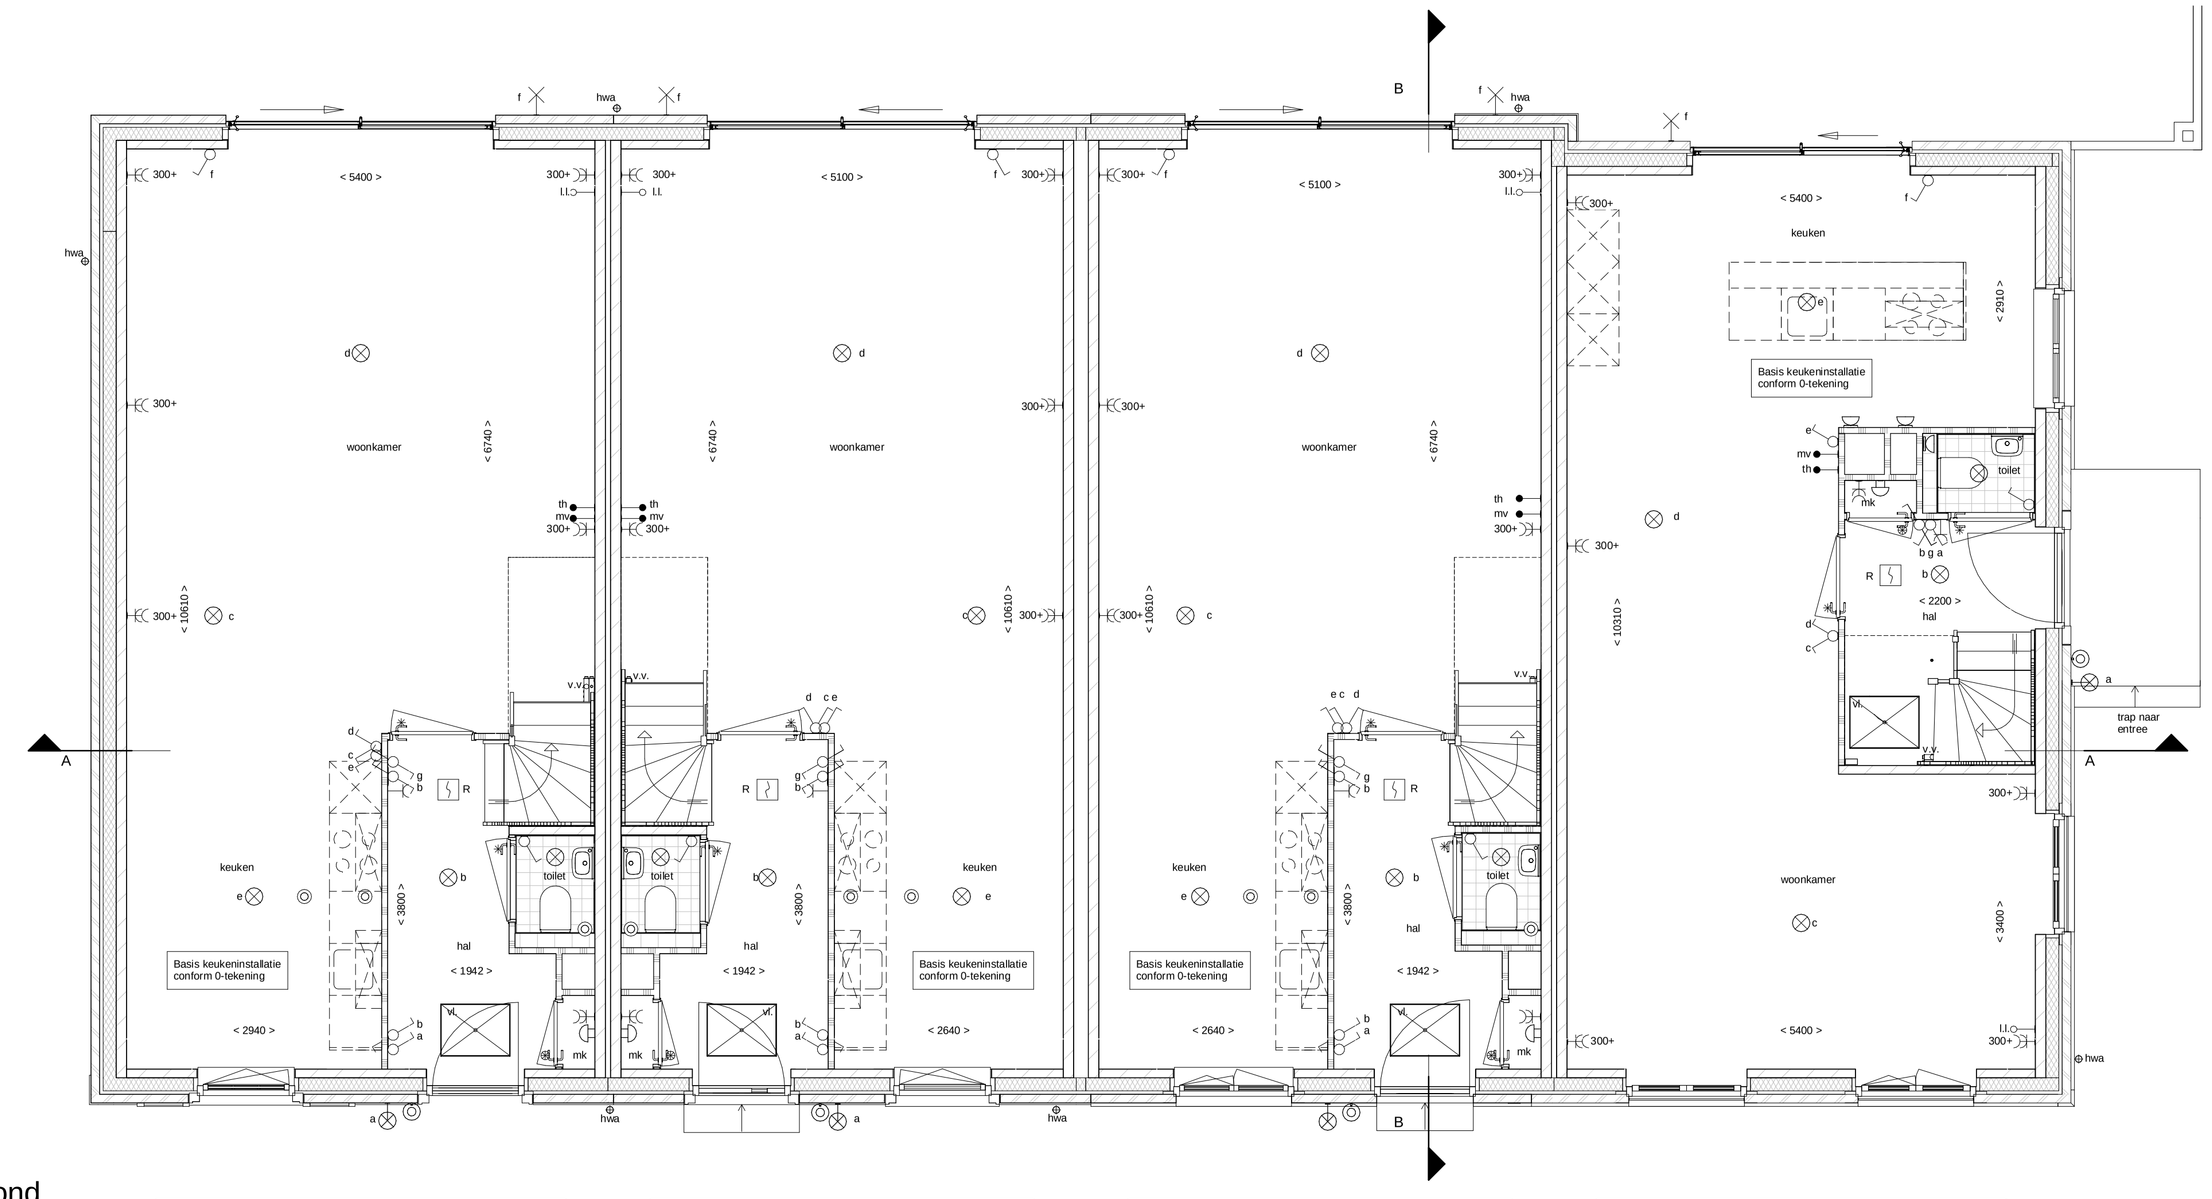

bouwnummer 72 | bouwnummer 71 | bouwnummer 70 | bouwnummer 69

Beganegrond

schaal 1 : 50

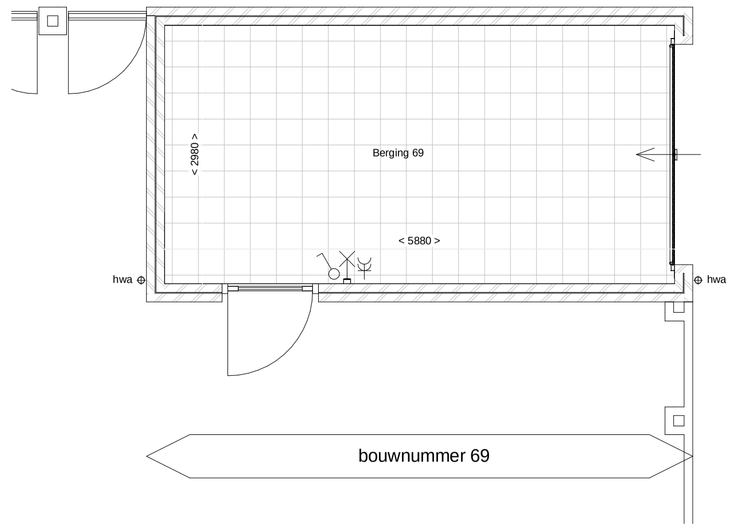

bouwnummer 69

Beganegrond

schaal 1 : 50

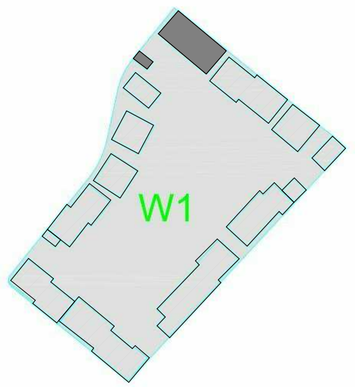

Renvooi

- gevelmetselwerk
- prefab beton
- isolatie
- kalkzandsteen (afmetingen volgens constructeur)
- cellenbeton
- HSB wand ongeisoleerd
- HSB wand geisoleerd
- dakpan en geïsoleerde kap
- betonvloer (afmeting volgens opgave constructeur)
- zandcementdekvloer
- vloertegels
- binnendeurkozijn
- paneel boven binnendeurkozijn
- bovenlicht in binnendeurkozijn
- vloerluik
- opstelplaats wasmachine
- opstelplaats wasdroger (optie)
- opstelplaats kooktoestel
- v ventilatierooster
- cv centrale verwarmingsketel
- mv mechanische ventilatie-unit
- mk meterruimte
- hwa hwa hemelwater afvoer
- v.v. verdeler vloerverwarming

- schakelaar lichtpunt
- wisselschakelaar lichtpunt
- plafondlichtpunt
- wandlichtpunt (buitenlichtpunt waterdicht)
- wandlichtpunt (zonder armatuur)
- enkele wandcontactdoos met randaarde
- dubbele wandcontactdoos met randaarde
- CV enkele wandcontactdoos met randaarde t.b.v. centrale verwarming
- MV enkele wandcontactdoos met randaarde t.b.v. mechanische ventilatie
- WM enkele wandcontactdoos met randaarde t.b.v. wasmachine (op aparte groep)
- bedrade leiding tbv aarding
- schel, deurbel
- beldrukker
- mv bediening mechanische ventilatie
- th thermostaat bedieningspaneel (bedraad)
- PV aansluitpunt pv-panelen
- loze leiding
- R rookmelder (onderling gekoppeld)
- afzuigpunt mechanische ventilatie (plafond)
- afzuigpunt mechanische ventilatie (wand)
- elektrische radiator badkamer
- glerzwaluwkast

alle openbare armaturen en -lichtpuntvoorzieningen zijn indicatief

- openbaar wandarmatuur
- openbaar spandraad voor lichtpunt
- zk zekeringskastje tbv openbaar licht

DURA VERMEER
Natuurlijk van eigen huis

WATERDORP
VATHORST

Projectomschrijving	Datum	Schaal	Formaat
Waterdorp W1	02-03-2018	1:50	A1+
Tekeningomschrijving	Studie		
gevels & beganegrond blok Q bnr 69 t/m 72			VK-Q01