




bouwnummer 79
Rechterzijgevel berging
schaal 1 : 100

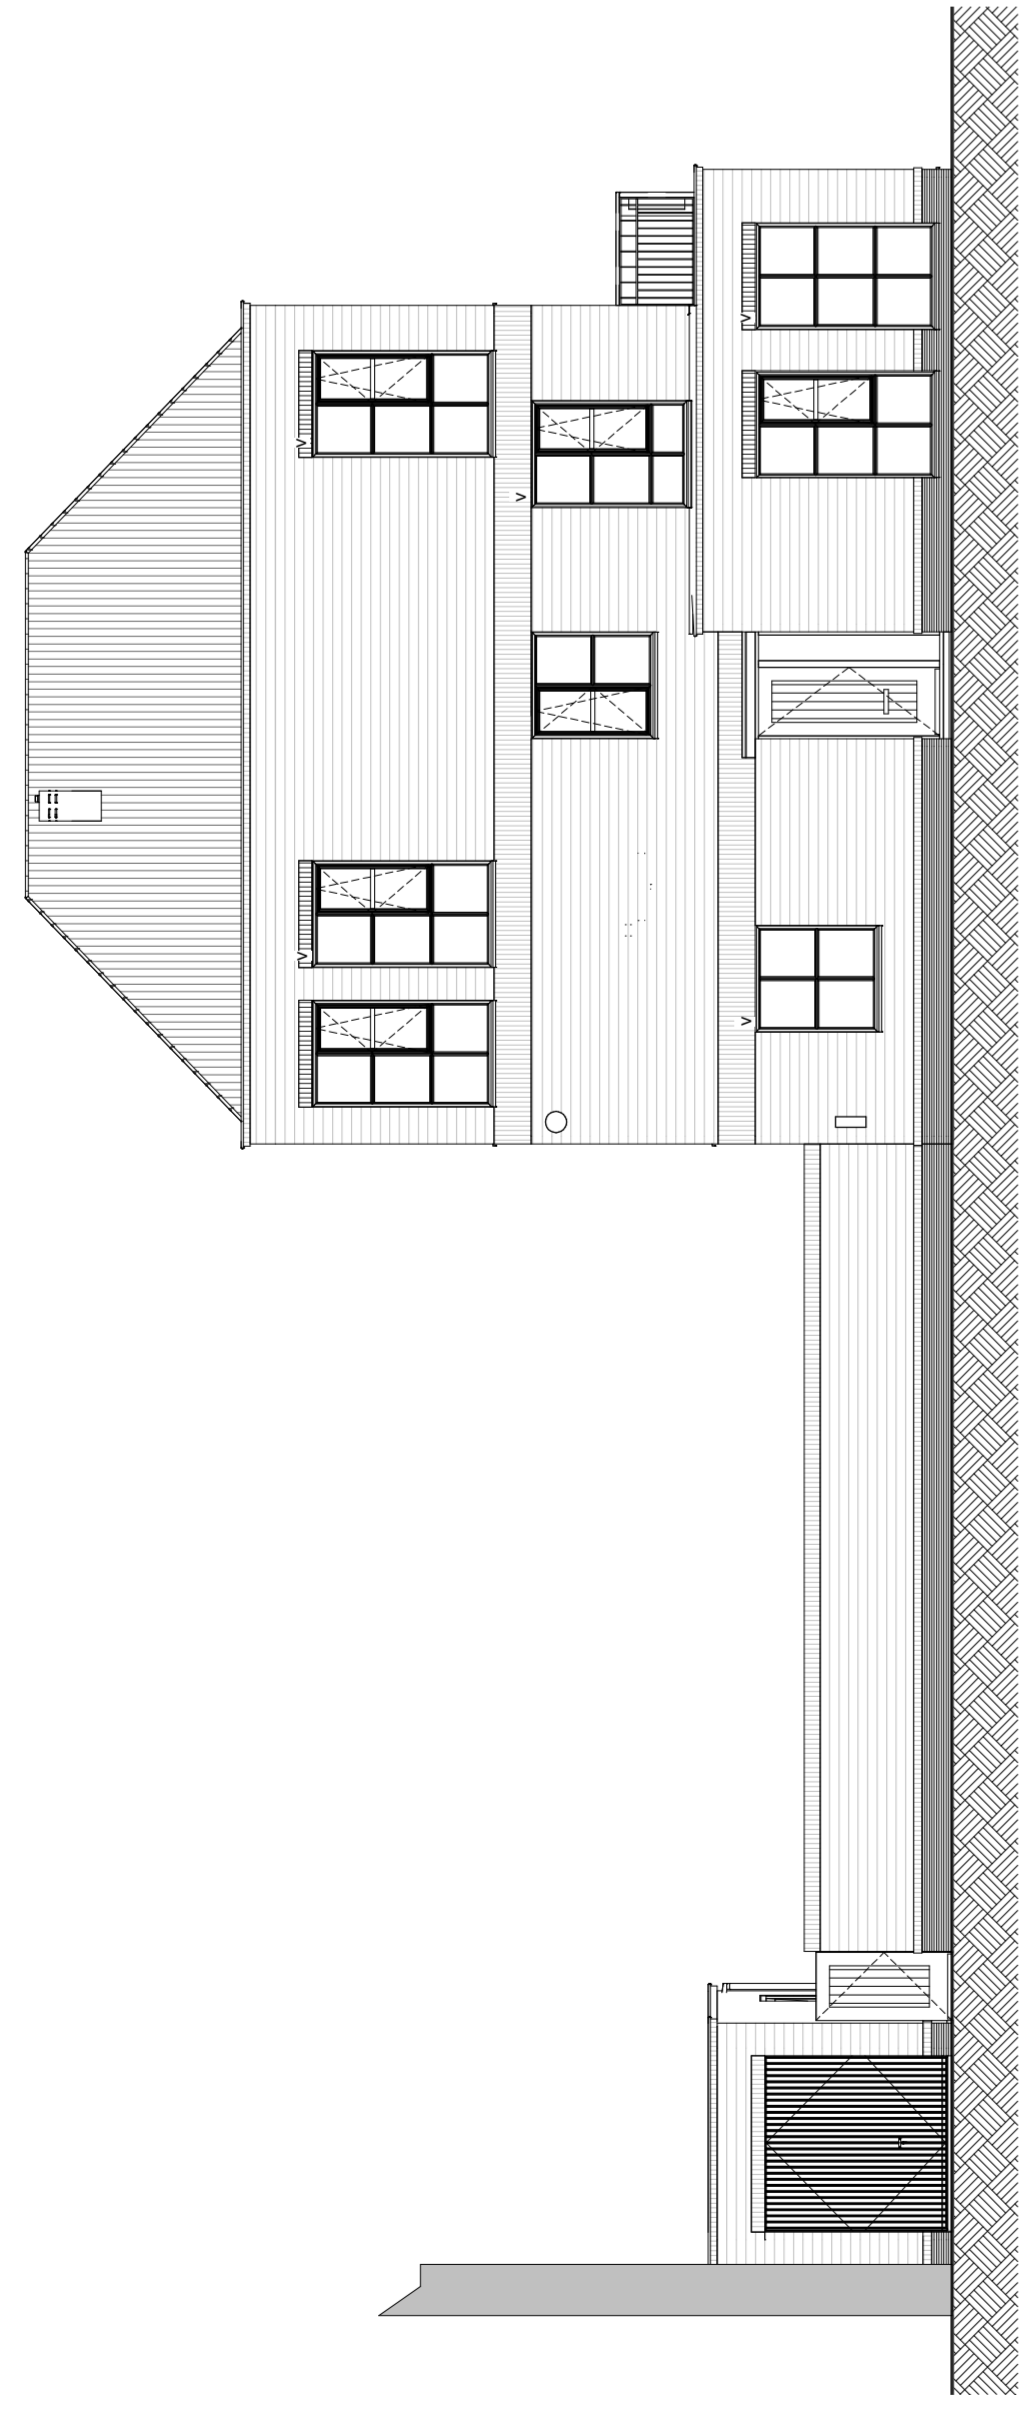


bouwnummer 79
Voorgevel
schaal 1 : 100

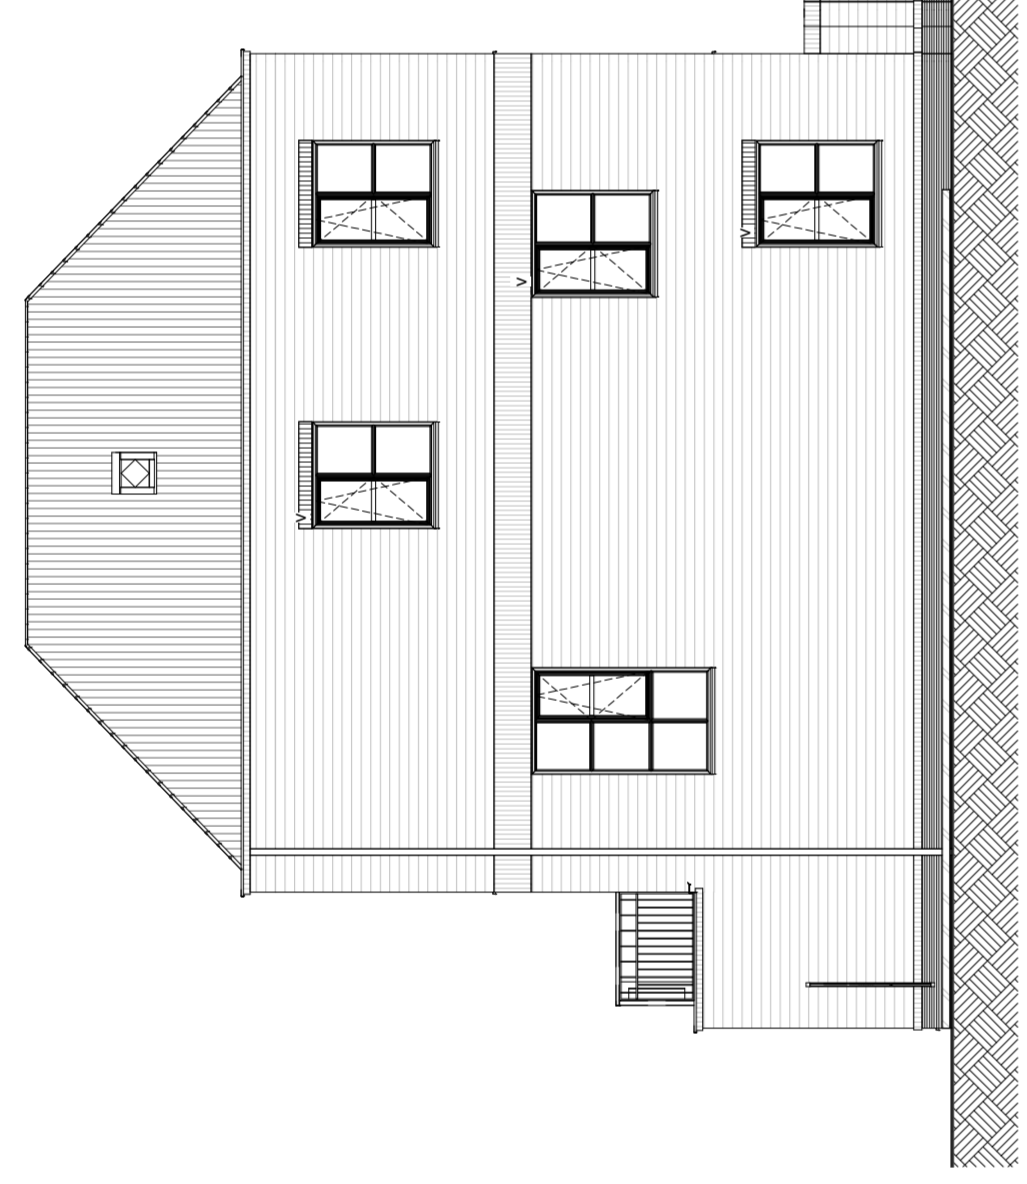


bouwnummer 79
Achtergevel
schaal 1 : 100

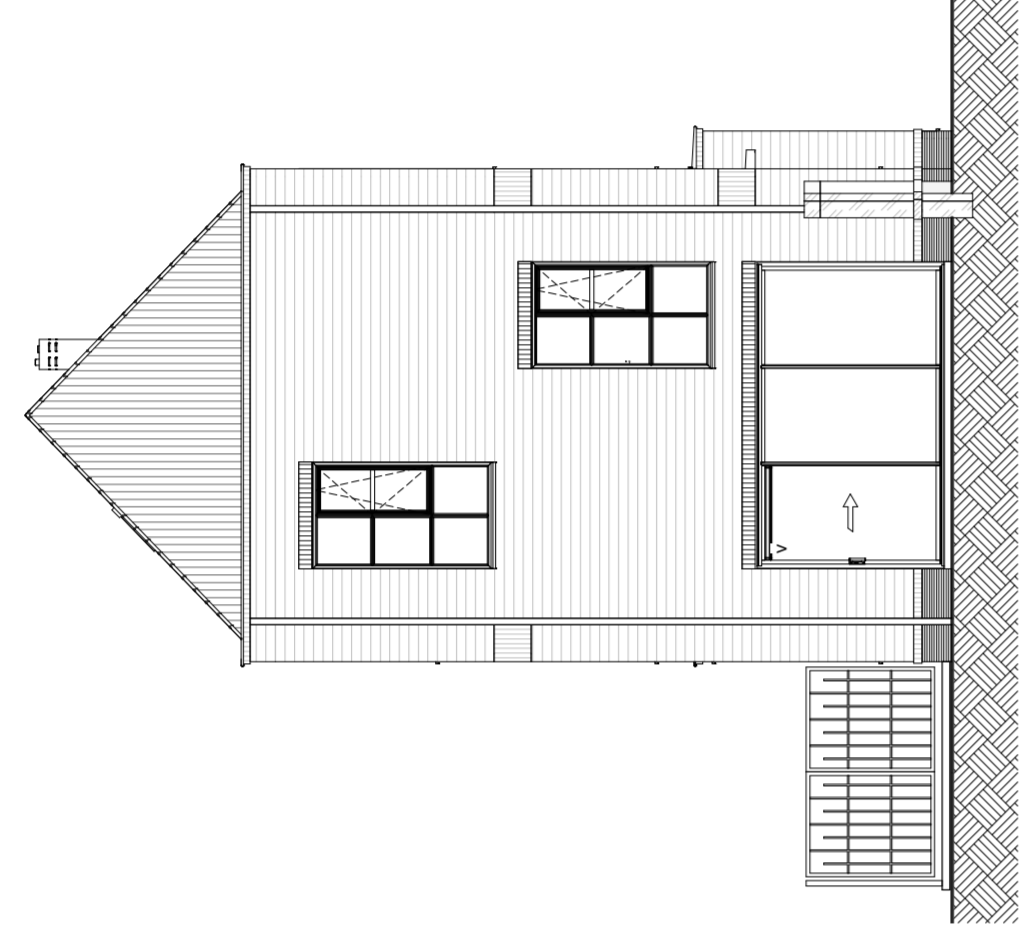


bouwnummer 79
Linkerzijgevel
schaal 1 : 100

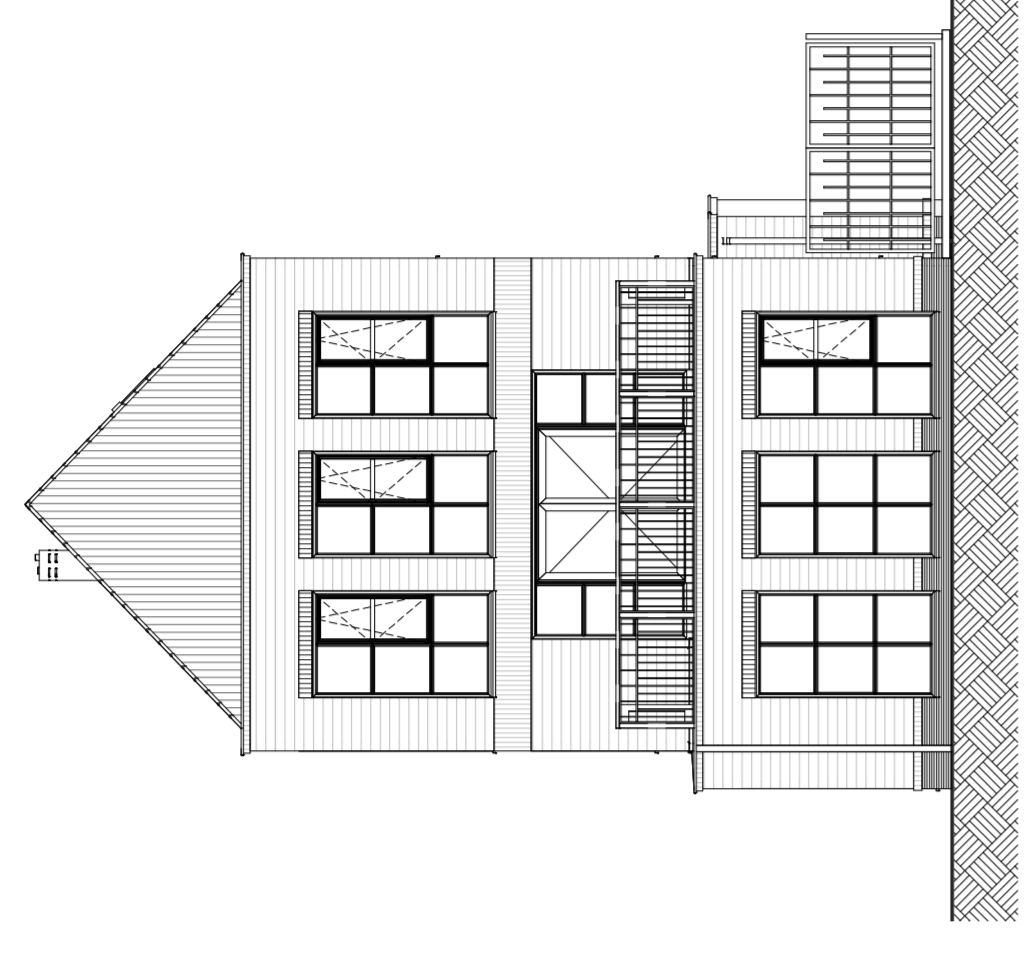


bouwnummer 79
Rechterzijgevel
schaal 1 : 100

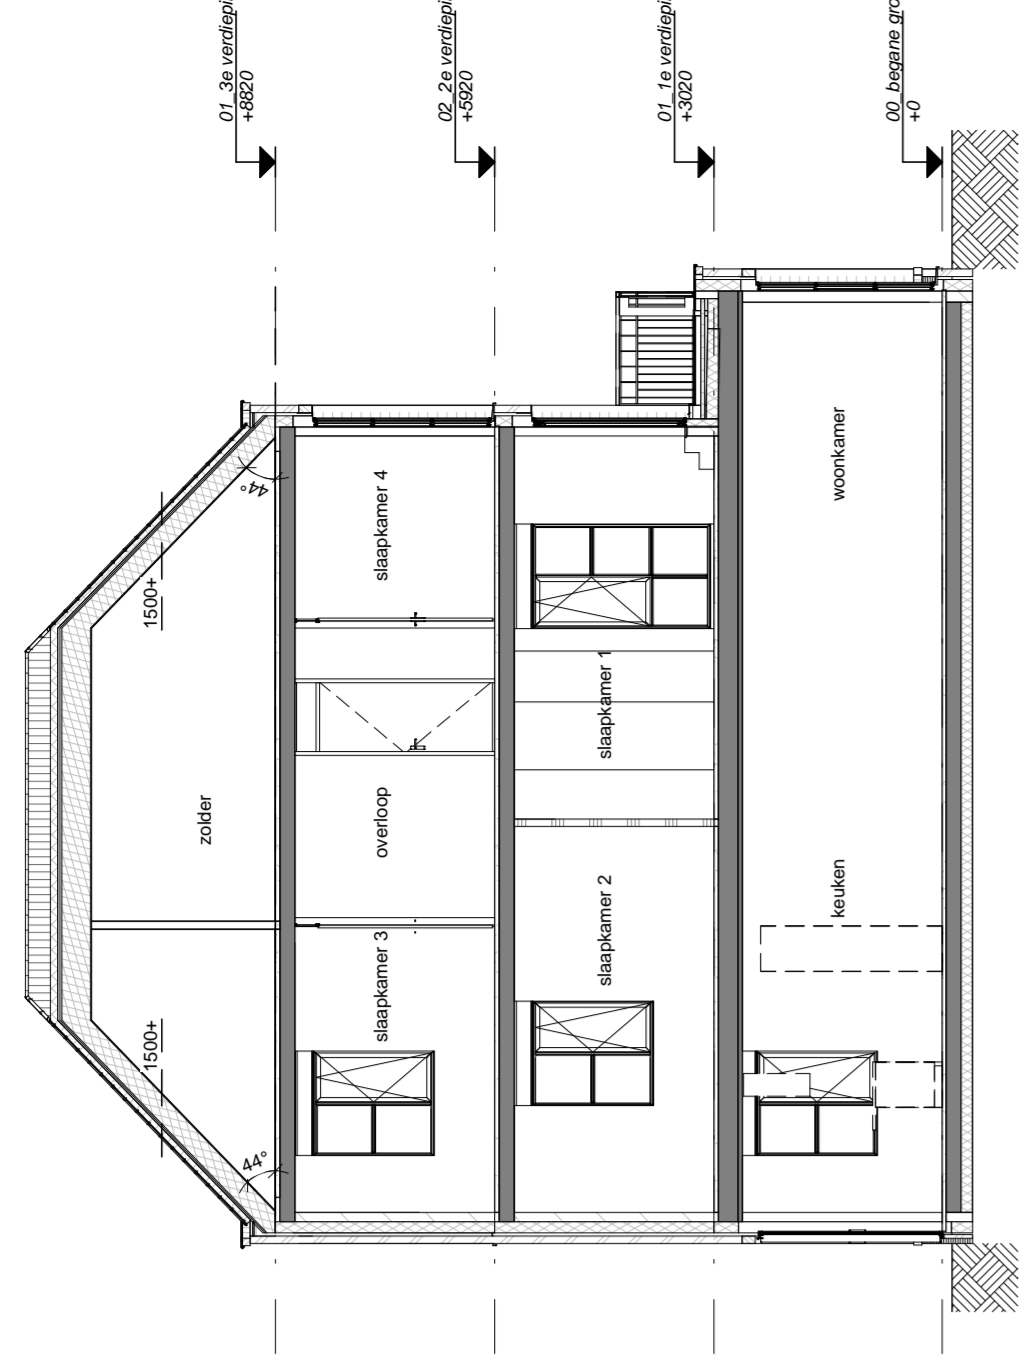


bouwnummer 79
Doorsnede B-B
schaal 1 : 100

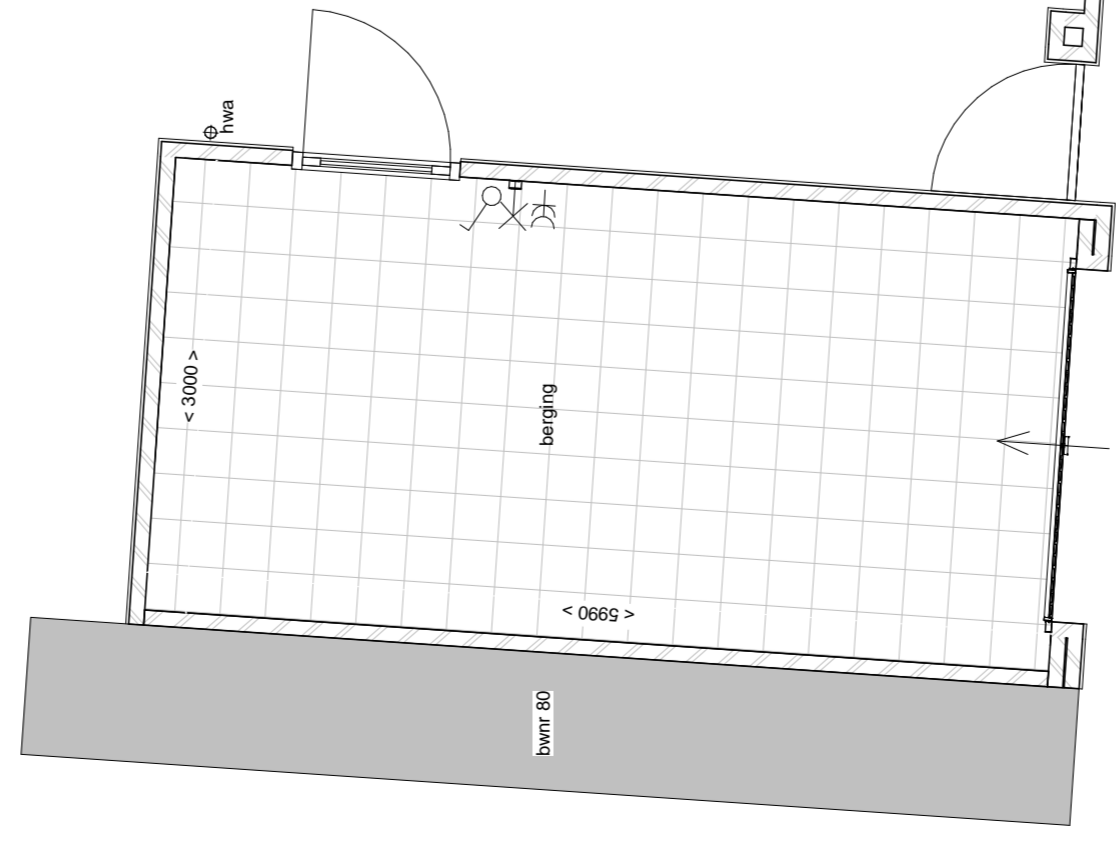


Begane grond
schaal 1 : 50

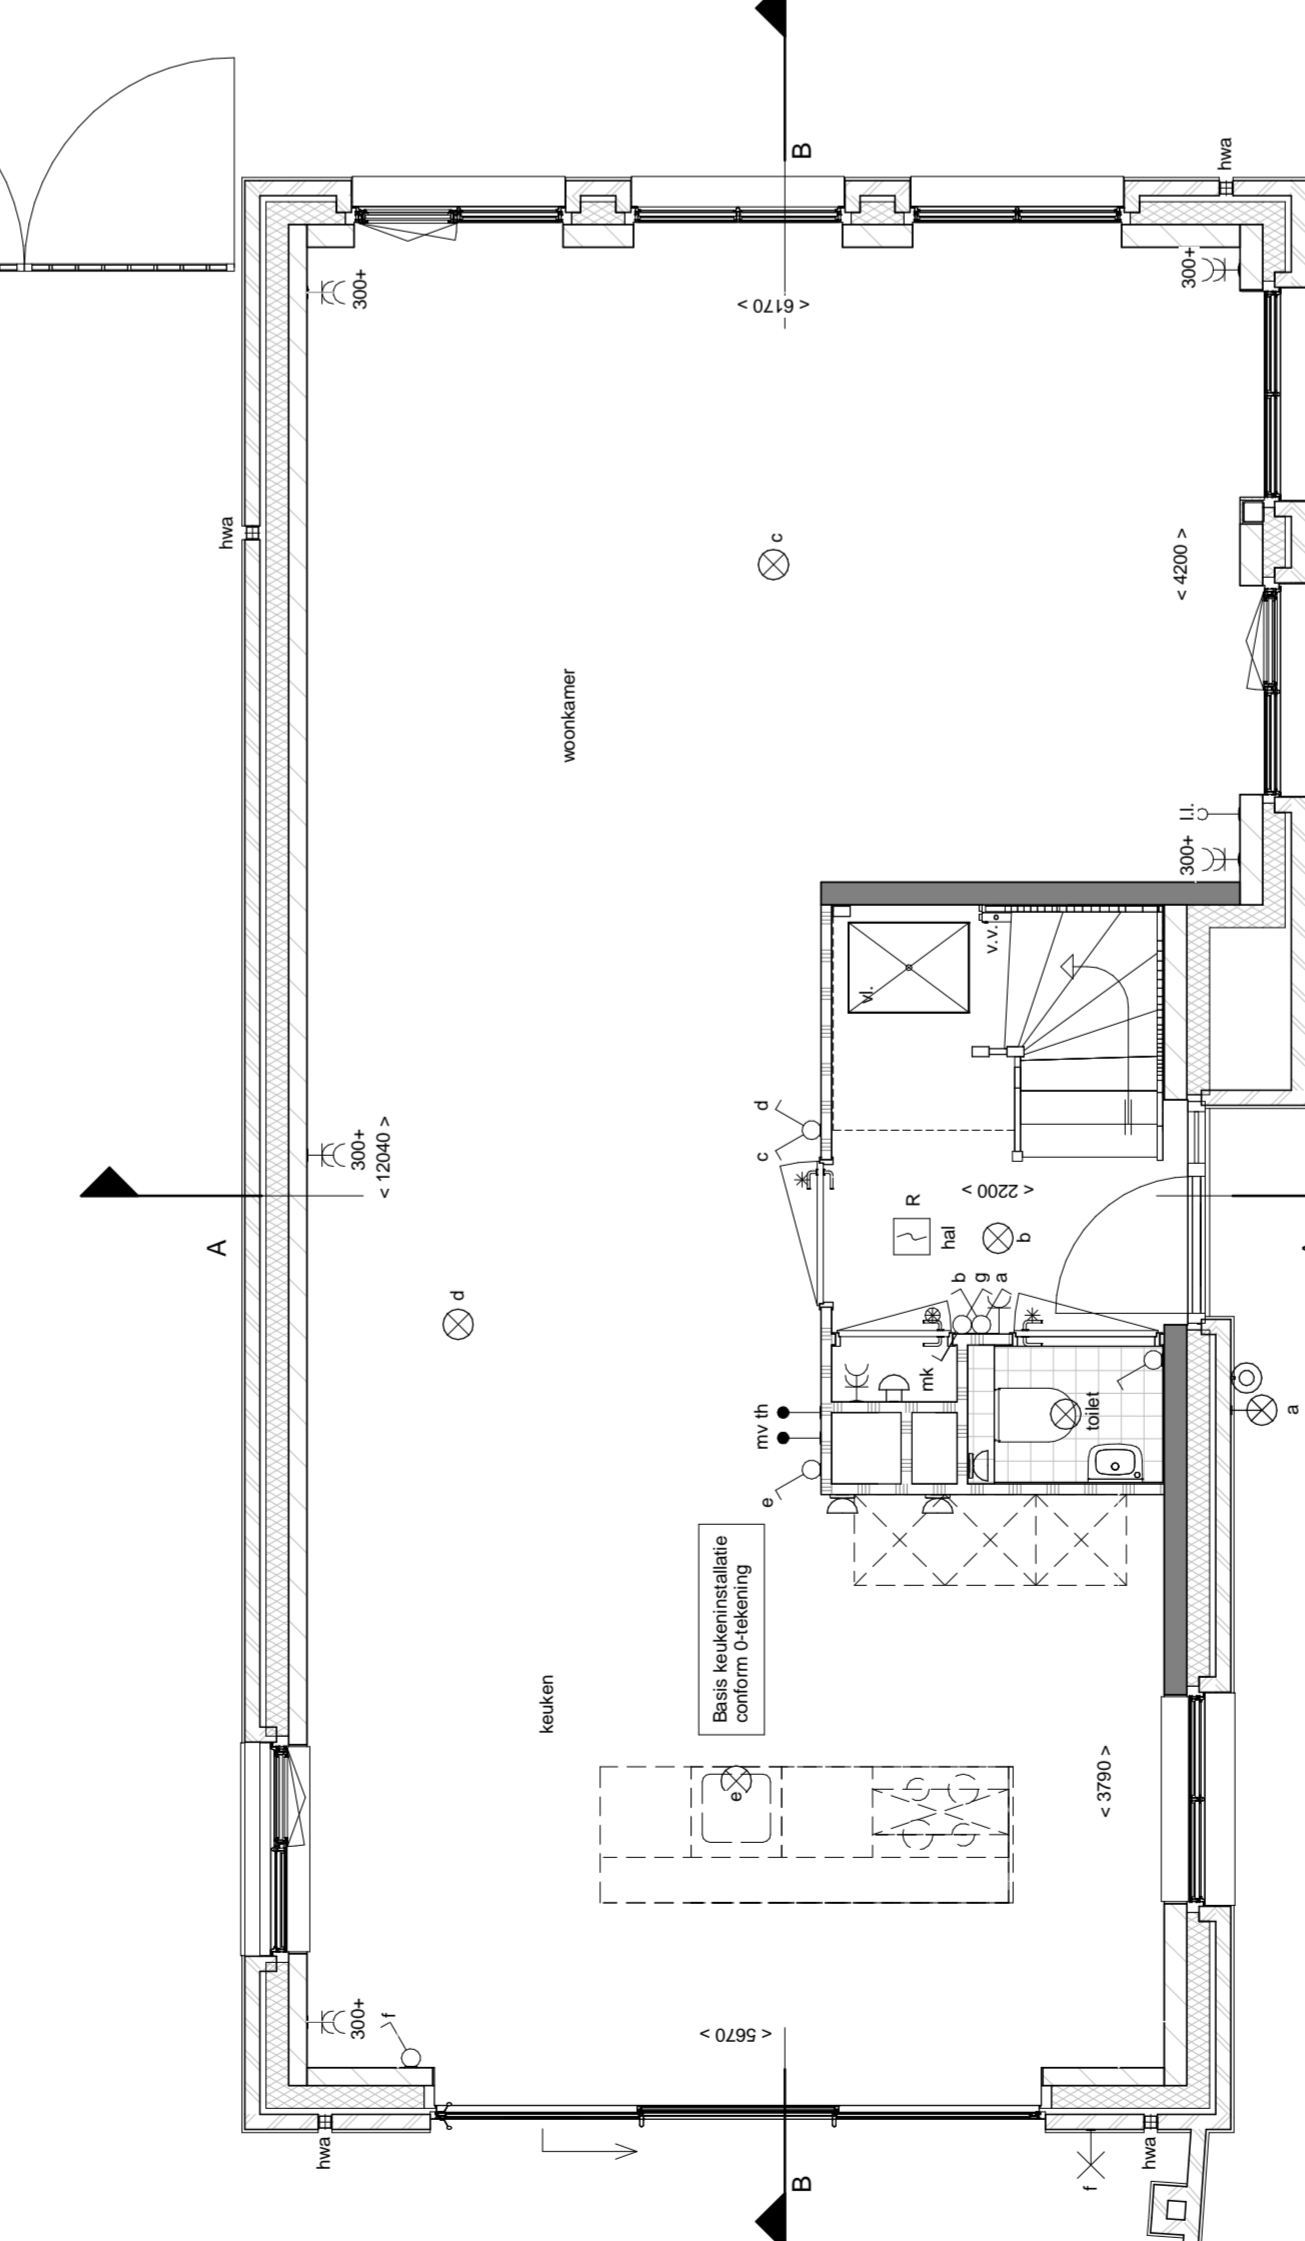


1e Verdieping
schaal 1 : 50

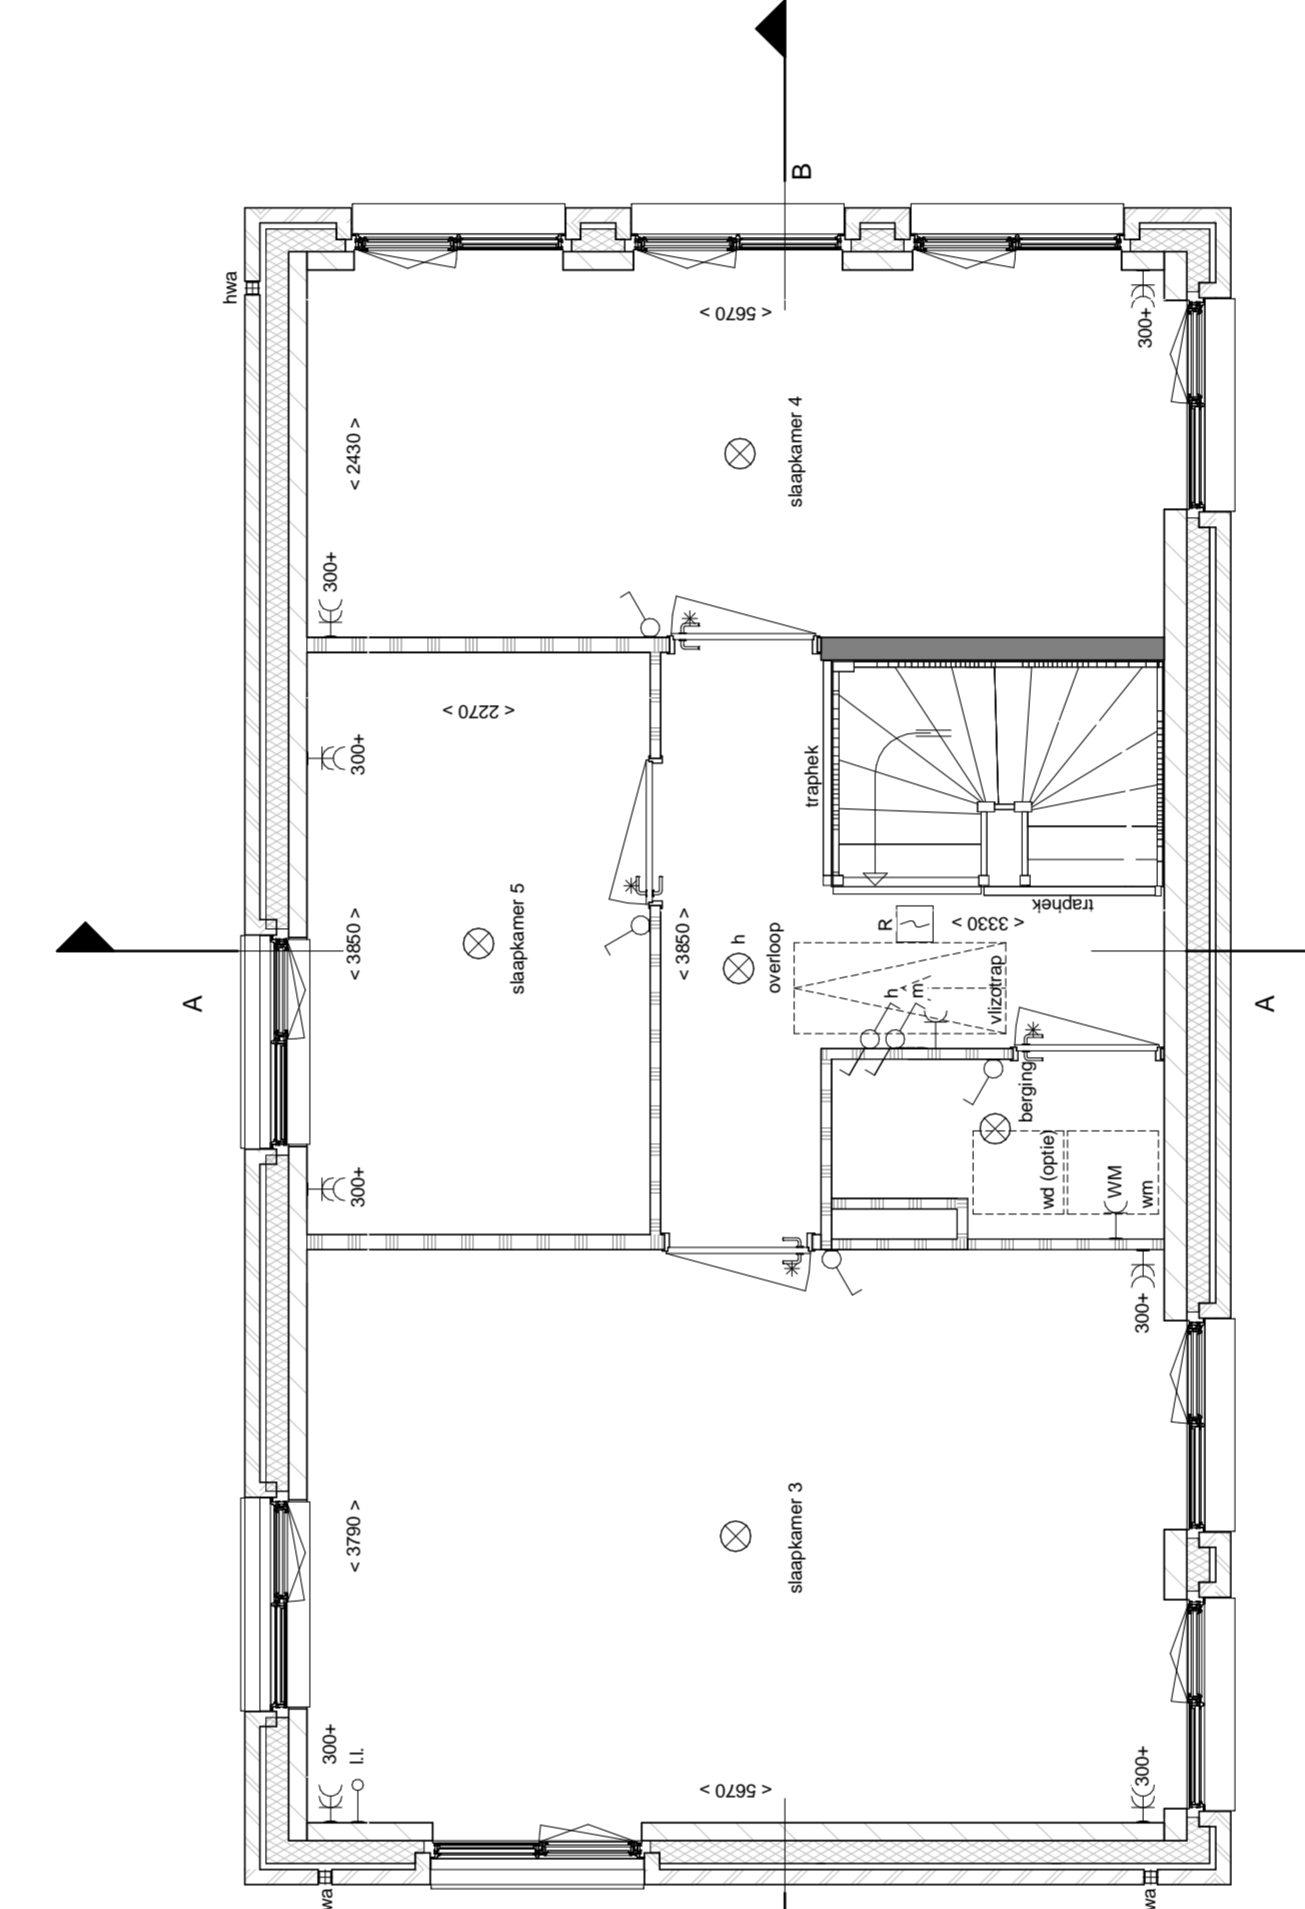


2e Verdieping
schaal 1 : 50

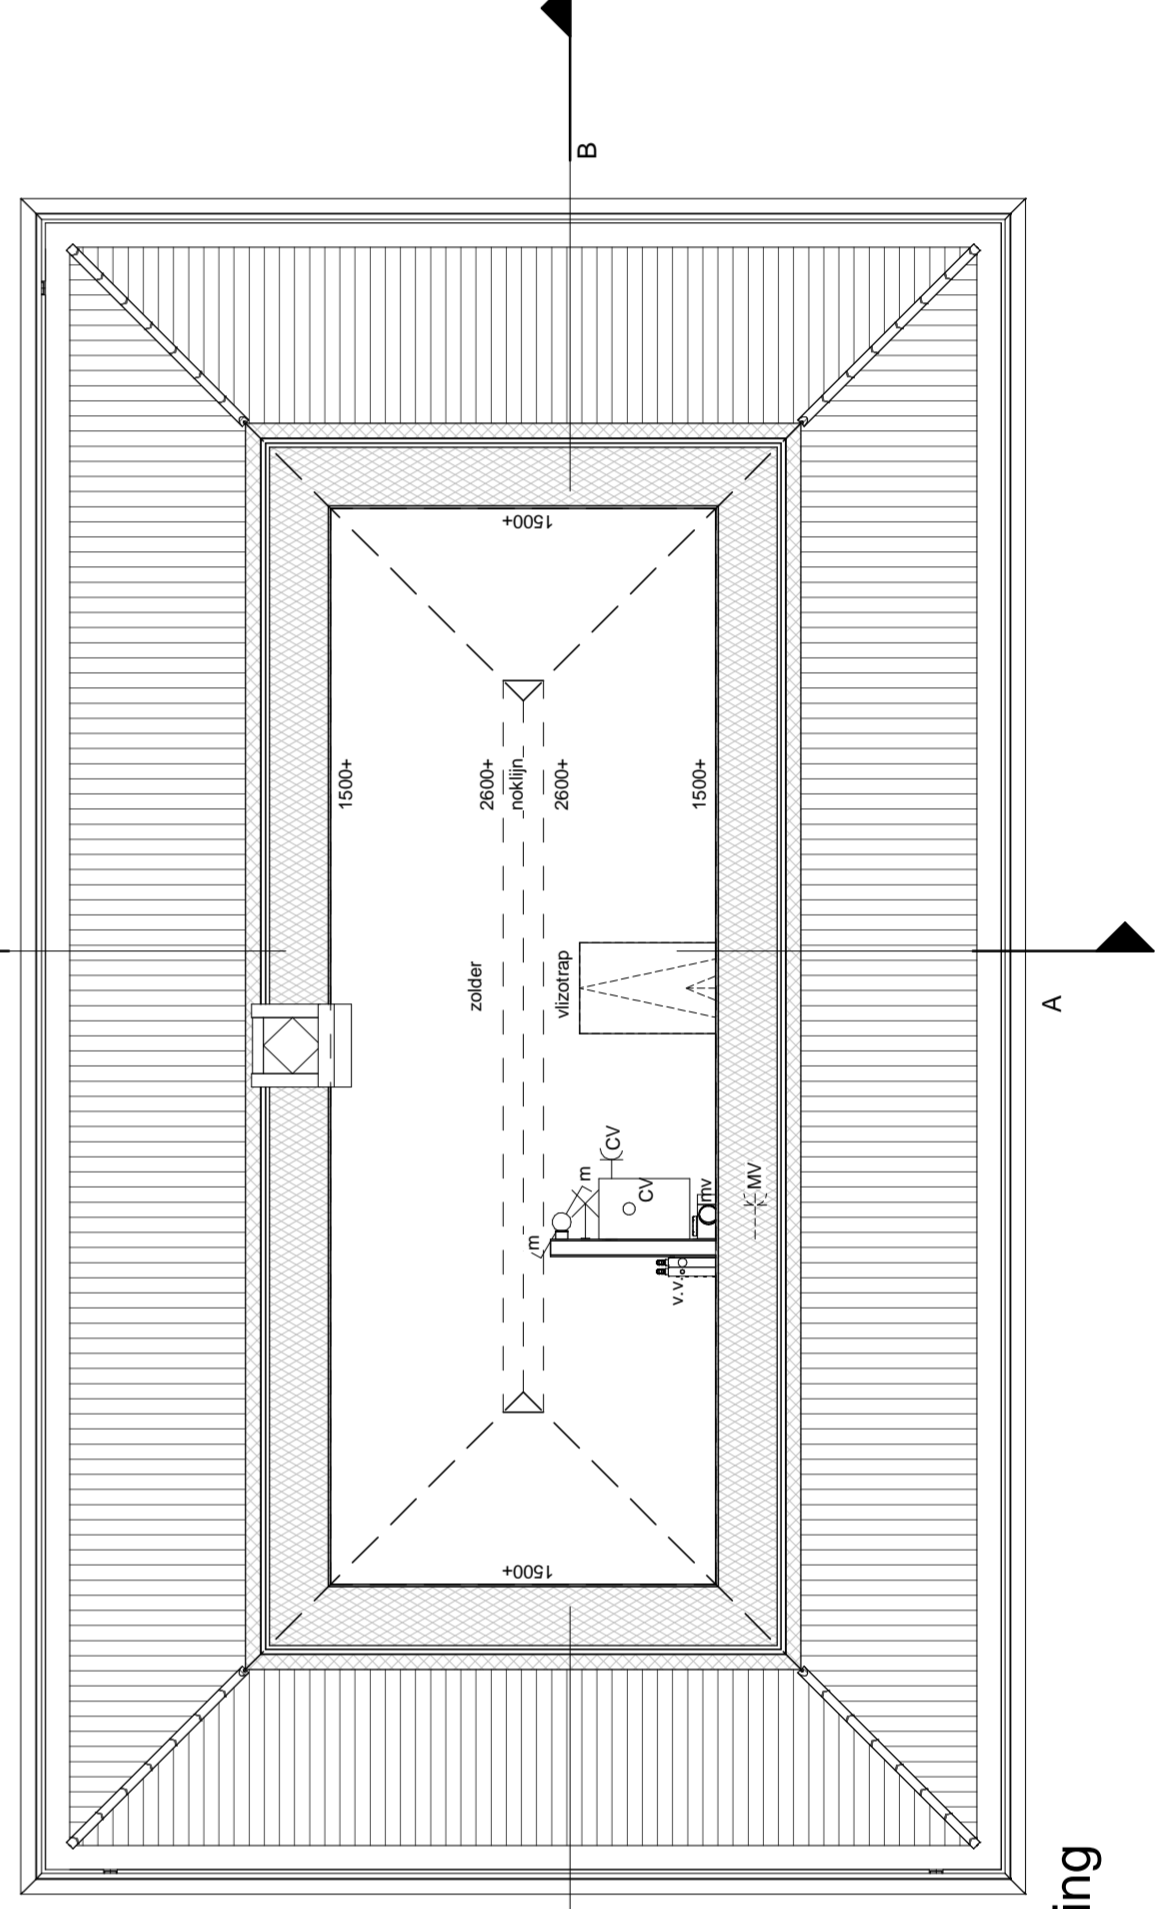

3e Verdieping
schaal 1 : 50

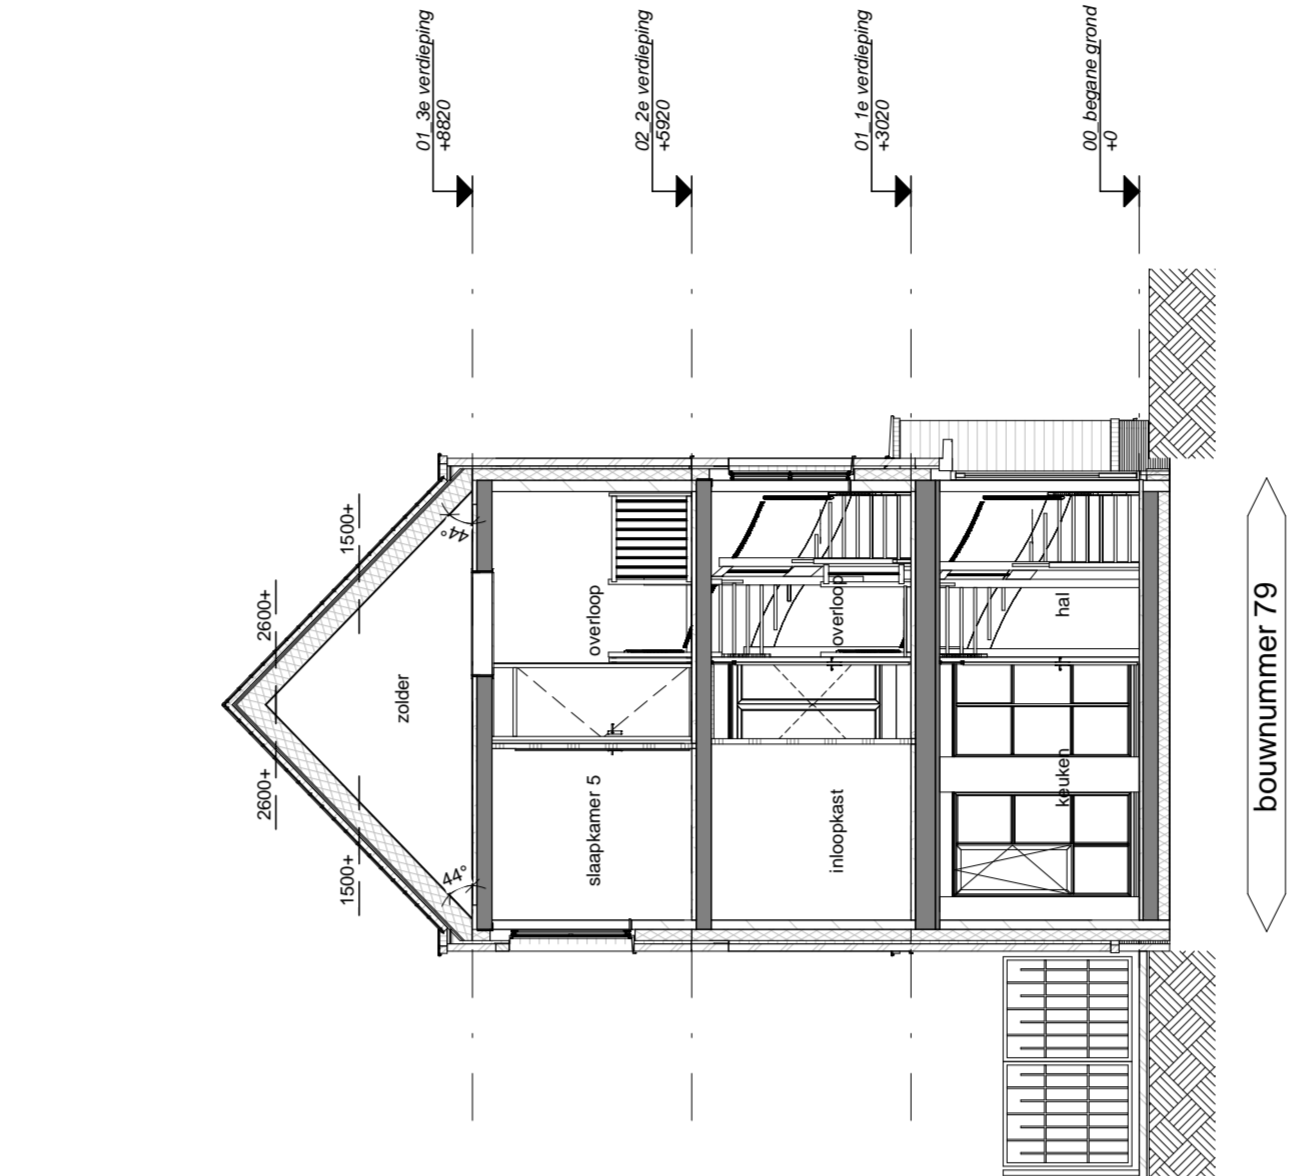

bouwnummer 79
Doorsnede A-A
schaal 1 : 100

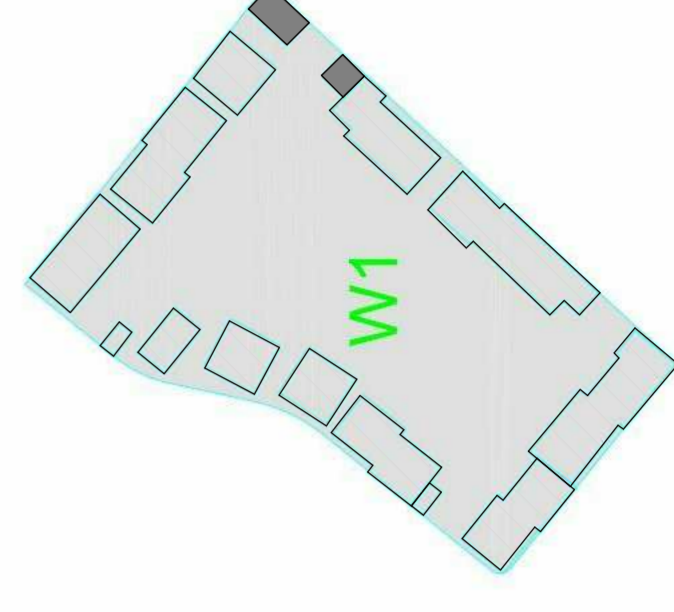

Renvooi

