




1e Verdieping
schaal 1:50

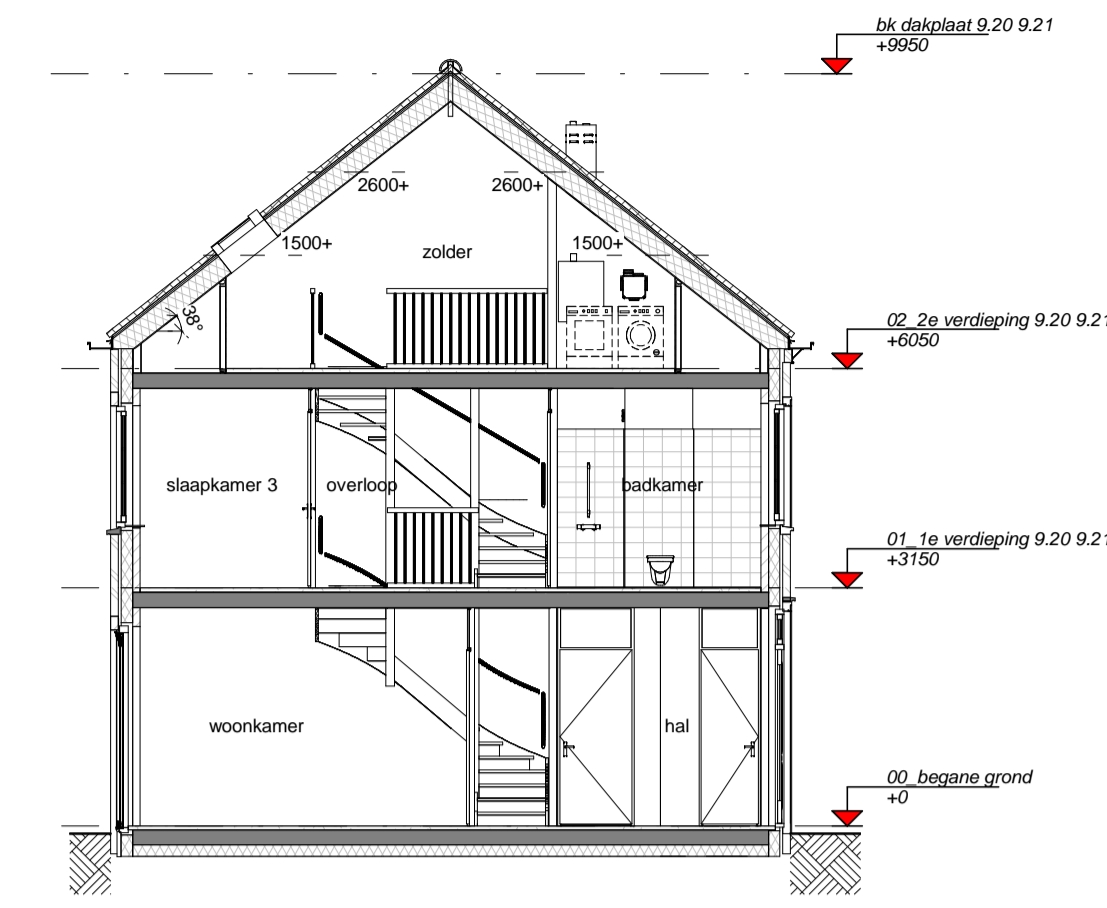


doorsnede A-A
schaal 1:100

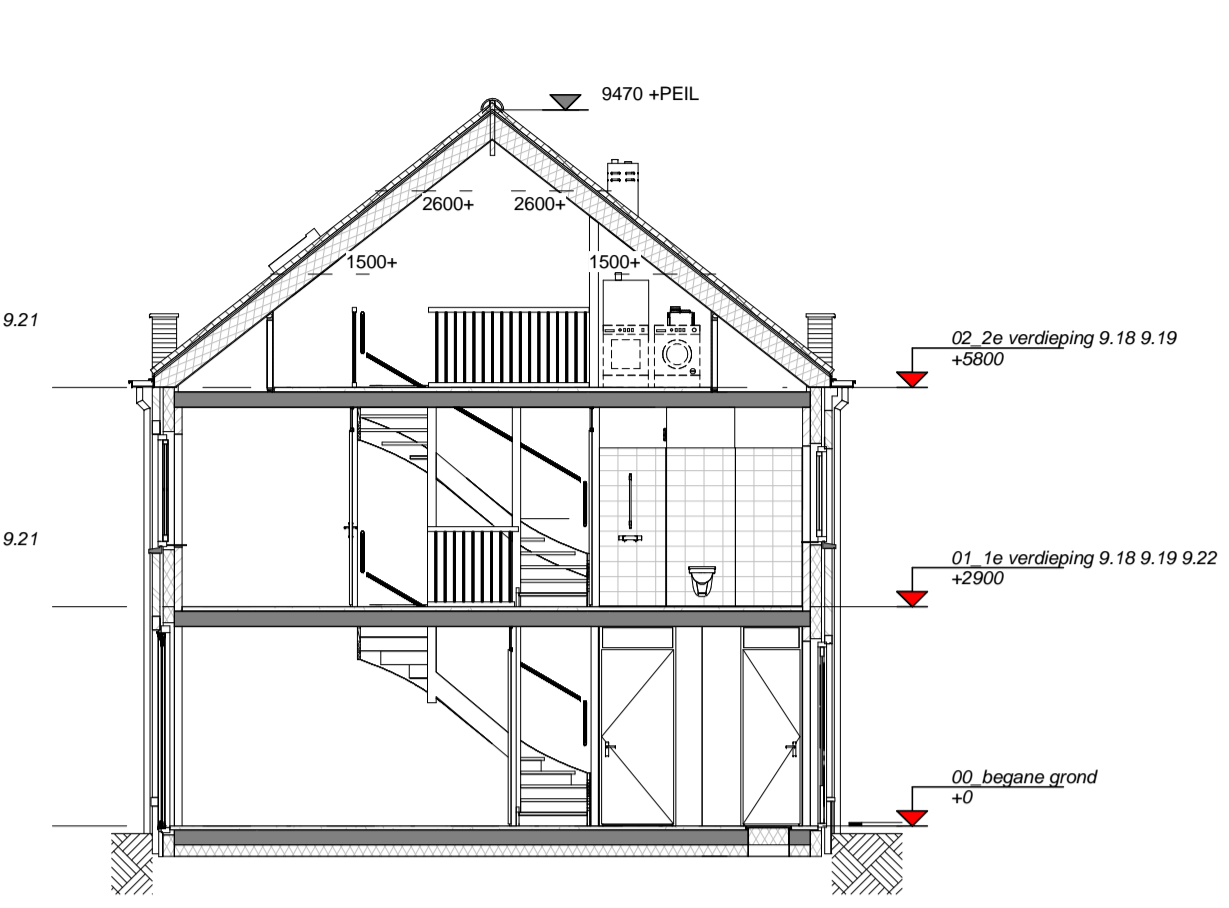

doorsnede B-B
schaal 1:100

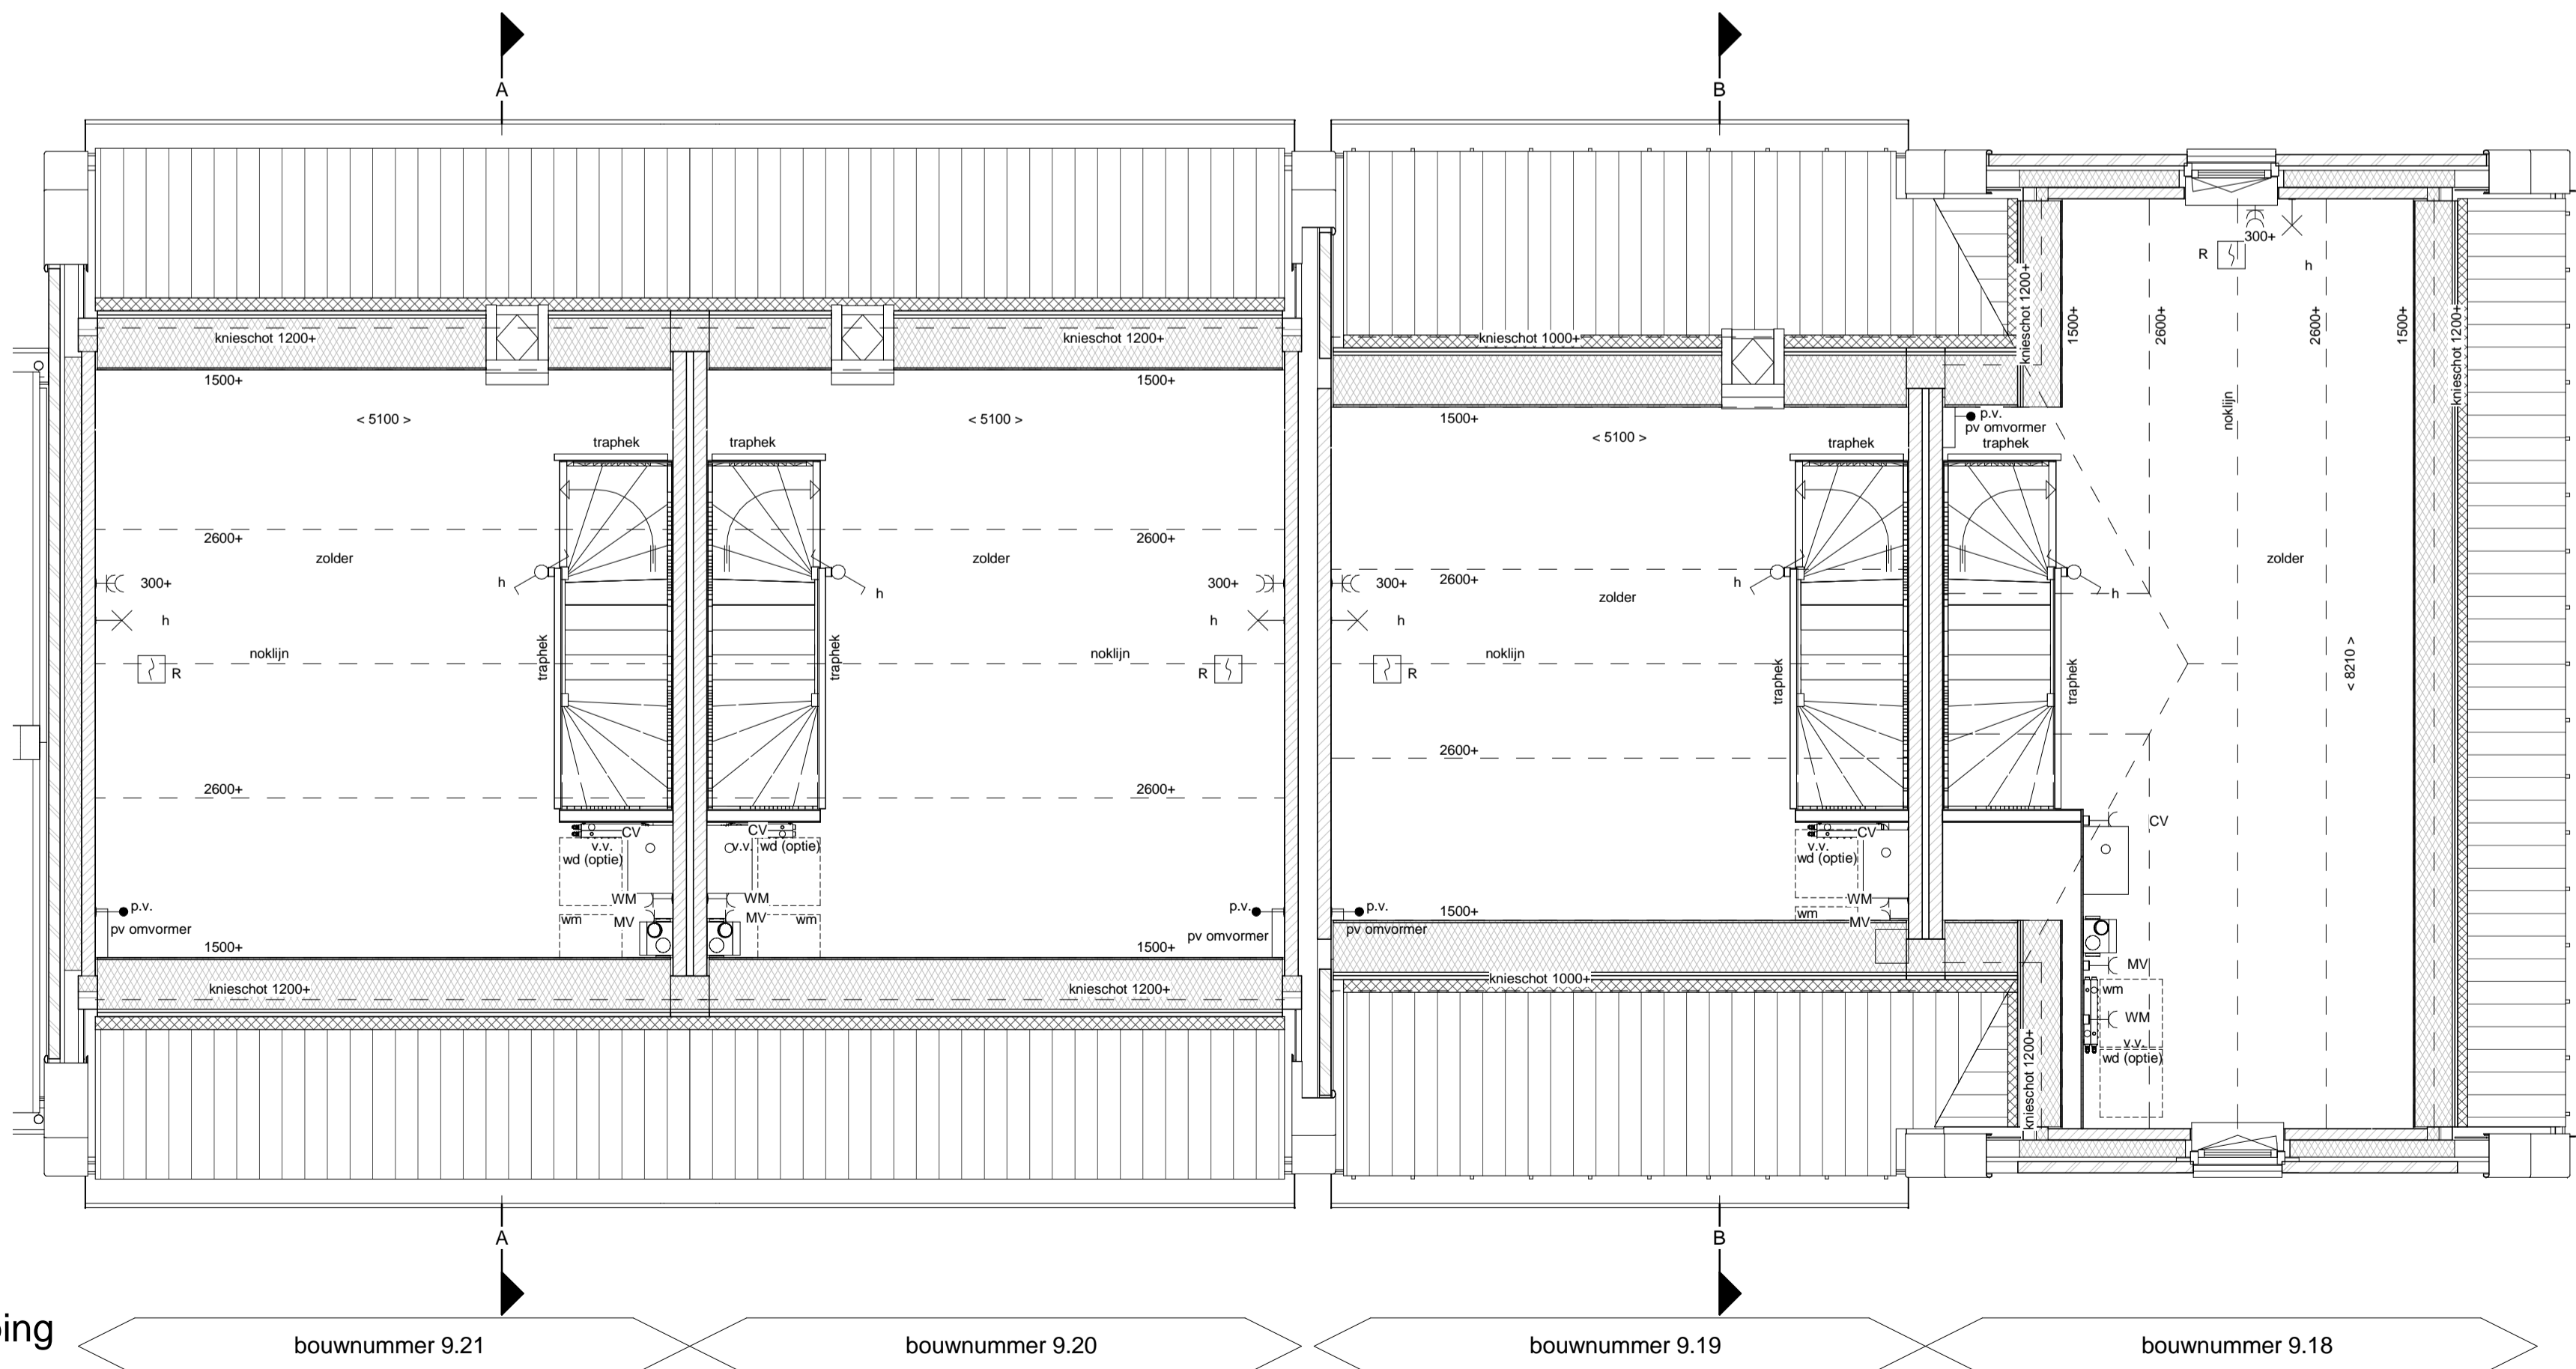

2e Verdieping
schaal 1:50

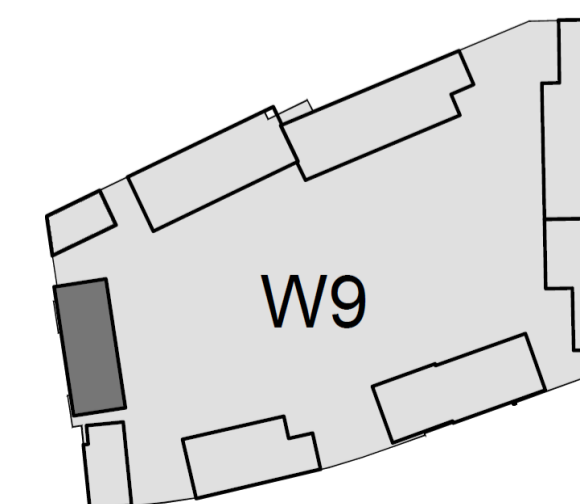

Renvooi

	gevelmetselwerk		schakelbaar lichtpunt
	prefab beton		wisselbaar lichtpunt
	isolatie		plafondlichtpunt
	kalkzandsteen (afmetingen volgens constructeur)		wandlichtpunt (buitenlichtpunt waterdicht)
	collenbeton		wandlichtpunt (zonder armatuur)
	HSB wand ongeïsoleerd		enkele wandcontactdoos met randsaarde
	HSB wand geïsoleerd		dubbele wandcontactdoos met randsaarde
	dakpan en geïsoleerde kap		enkele wandcontactdoos met randsaarde t.b.v. centrale verwarming
	betonvloer (afmeting volgens opgave constructeur)		enkele wandcontactdoos met randsaarde t.b.v. mechanische ventilatie
	zandcementdekvloer		enkele wandcontactdoos met randsaarde t.b.v. wasmachine (op aparte groep)
	voertegels		bedrade leiding tbv aarding
	binnendeurkozijn		schel, deurbel
	paneel boven binnendeurkozijn		bedrukker
	bovenlicht in binnendeurkozijn		bediening mechanische ventilatie
	voerbalk		thermostaat bedieningspaneel (bedraad)
	opstelplaats wasmachine		aansluitpunt pv-panels
	opstelplaats wasdroger (optie)		loze leiding
	opstelplaats kooktoestel		rookmelder (onderling gekoppeld)
	ventilatirooster		afzuigpunt mechanische ventilatie (plafond)
	centrale verwarmingsketel		afzuigpunt mechanische ventilatie (wand)
	mechanische ventilatie-unit		elektrische radiator badkamer
	meterruimte		alle openbare armaturen en lichtpuntvoorzieningen zijn indicatief
	hemelwater afvoer		openbaar wandarmatuur
	verdelers vloerverwarming		openbaar spandraad voor lichtpunt
			zekeringskastje tbv openbaar lichtpunt